

Zoznam verejnoprospešných stavieb


Dopravné verejnoprospešné stavby

- D1** REKONŠTRUKCIA EXISTUJÚCICH CIEST I. TRIEDY, Miestnych komunikácií, vrátane verejných odstavných plôch a výstavba a rekonštrukcia účelových komunikácií na navrhovanú funkčnú triedu a kategóriu
- D2** VÝSTAVBA NADRADENEJ DOPRAVNEJ INFRAŠTRUKTÚRY - REZERVA PLOCH PRE UMIESTNENIE RÝCHLOSTNEJ CESTY R3, VRÁTANE SÚVISIACICH KOMUNIKÁCIÍ DOPRAVNEJ OBSLUHY TYCHTO KOMUNIKÁCIÍ, REKONŠTRUKCIE EXISTUJÚCICH DOTKNUTÝCH STAVIEB (OBSLUŽNÉ, ÚČELOVÉ KOMUNIKÁCIE, PODJAZDY AP.), NAVRHOVANÝCH MOSTNÝCH OBJEKTOV A VIADUKTOV A EKODUKTOV
- D3** VÝSTAVBA SAMOSTATNÝCH CYKLOCHODNÍKOV, CHODNÍKOV A SÚBEŽNÝCH CHODNÍKOV PRE PEŠÍCH A CYKLISTOV POPRI AUTOMOBILOVÝCH KOMUNIKÁCIÁCH A Miestnych komunikáciách so zvýšeným pohybom vozidiel

Vodohospodárske verejnoprospešné stavby

- V1** ROZŠÍRENIE ROZVODNEJ VODOVODNEJ SIETE V OBCI DO LOKALÍT ÚZEMNÉHO ROZVOJA
- V2** ROZŠÍRENIE SPLAŠKOVEJ KANALIZÁCIE DO LOKALÍT ÚZEMNÉHO ROZVOJA
- V3** ROZŠÍRENIE DAŽDOVEJ KANALIZÁCIE

SPRACOVANÉ NA PODKLADE ÚPN-O RAKOVO V ZNENÍ ZaD č.1 (VÝREZ)

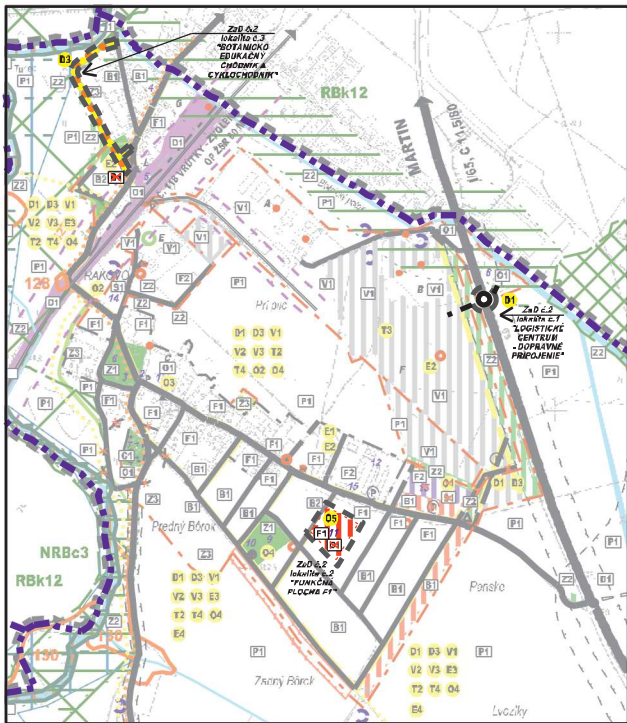

Energostavby - verejnoprospešné stavby pre zásobovanie elektrickou energiou a teplom

- E1** PRELOŽKA VN VEDENIA V POLOHE AGROTURISTICKÉHO CENTRA
- E2** VÝSTAVBA TRAFOSTANÍC T16, T17, PRESTAVBA TRAFOSTANÍC T2, T4 ZA KIOSKOVÉ
- E3** VÝSTAVBA NN VZDUŠNEJ A KÁBLOVEJ SIETE
- E4** ROZŠÍRENIE STL SIETE 100 KPa DO PLOCH S NAVRHOVANOU VÝSTAVBOU

Telekomunikačné stavby

- T1** ROZŠÍRENIE KAPACITY RSU PRÍBOVCE O KAPACITU CCA 102 PP
- T2** VÝSTAVBA MIESTNEJ OPTICKEJ SIETE DO PLOCH S PLÁNOVANOU ZÁSTAVBOU
- T3** PRELOŽKA OPTICKÉHO KÁBLA V POLOHE NAVRHOVANEJ VÝSTAVBY LOGISTICKÉHO CENTRA
- T4** VÝSTAVBA VEREJNEJ ELEKTRONICKEJ SIETE VEKS

Ostatné

- D4** VYBUDOVANIE HLAVNÉHO ŠPORTOVÉHO AREÁLU OBCE S ABSENTUJÚCIMI VEREJNÝMI ŠPORTOVÝMI STAVBAMI HALOVÝCH OBJEKTOV A VONKAJŠÍCH IHRISK Á SÚVISIAČOU PREVÁDZKOVOU A SOCIÁLNOU VYBAVENOSŤOU
- O2** REALIZÁCIA VEREJNEJ ŠPORTOVO REKREAČNEJ VYBAVENOSTI A DETSKÝCH IHRISK V RÁMCI ROZVOJOVÝCH OBYTNÝCH PLOCH OBCE
- O3** REVITALIZÁCIA VEREJNÝCH PRIESTRANSTIEV CENTRA OBCE
- O4** REVITALIZÁCIA VEREJNEJ ZELEN E A REALIZÁCIA NAVRHOVEJ VEREJNEJ ZELEN E V ROZVOJOVÝCH PLOCHÁCH
- O5** VÝSTAVBA KOMUNITNEHO CENTRA S KULTÚRNO SPOLOČENSKOU VYBAVENOSŤOU A MŠ

SCHVAĽOVACIA DOLOŽKA ÚPN-O
SCHVAĽILO: OBEČNÉ ZASTUPITEĽSTVO
DŇA: 1.8.2018
ČÍSLO ÚZNESENIA: 32/2018
OPRAVNEŇÁ OSOBA: PATRIK ANTAL

SCHVAĽOVACIA DOLOŽKA ÚPN-O ZaD č.1
SCHVAĽILO: OBEČNÉ ZASTUPITEĽSTVO
DŇA: 01.08.2021
ČÍSLO ÚZNESENIA: 25/2021
OPRAVNEŇÁ OSOBA: PATRIK ANTAL

REGULATÍVY NA VYUŽITIE JEDNOTLIVÝCH PLOCH

OBYTNÉ PLOCHY

- B1** OBYTNÉ PLOCHY Z RODINNÝCH DOMOV
- B2** OBYTNÉ PLOCHY Z BYTOVÝCH DOMOV

PLOCHY CINTORÍNŮV

- C1** PLOCHY CINTORÍNŮV

PLOCHY DOPRAVNÝCH ZARIADENÍ

- D1** PLOCHY A TRASY NADRADENEJ CESTNEJ SIETE A PLOCHY ŽELEZNIČNEJ TRAT E

FUNKČNE ZMIEŠANÉ PLOCHY

- F1** FUNKČNE ZMIEŠANÉ PLOCHY - ZMIEŠANÉ ÚZEMIE BYŤOVNÁ A OBYČIANSKEHO VYBAVENIA

- F2** FUNKČNE ZMIEŠANÉ PLOCHY - ZMIEŠANÉ ÚZEMIE OBYČIANSKEHO VYBAVENIA A PRÍRODNEJ

PLOCHY LEŠOV

- L1** LESNÁ KRAJINA S HOSPODÁRSKYMI LESMI

PLOCHY OBYČIANSKEHO VYBAVENIA

- O1** PLOCHY OBYČIANSKEHO VYBAVENIA

POLNOHOSPODÁRSKA KRAJINA

- P1** POLNOHOSPODÁRSKA KRAJINA V ÚDOLNEJ NÍVNE

ŠPORTOVÉ PLOCHY

- S1** ŠPORTOVÉ PLOCHY A ZARIADENIA TELAŤOVÝCH A ŠPORTOVÉ PLOCHY PRE NESÚŤAŽNÝ ŠPORT A REKREAČIU

PLOCHY TECHNICKEJ VYBAVENOSTI

- T1** PLOCHY A ZARIADENIA TECHNICKEJ VYBAVENOSTI

PLOCHY VÝROBY

- V1** PLOCHY PRÍRODNEJ VÝROBY, SKLADY, VÝROBNÉ SLUŽBY
- V2** PLOCHY A ZARIADENIA POLNOHOSPODÁRSKEJ VÝROBY (HOSPODÁRSTVO, SKLADY, CHOV HOSPODÁRSTVA, PRÁCOVNÉ PODMIEŠKY RASTLINNÝCH A ŽIVOTNÝCH)

PLOCHY ZELEN E

- Z1** PLOCHY VEREJNEJ PARKOVEJ ZELEN E
- Z2** PLOCHY OSTATNEJ VEREJNEJ ZELEN E, ZOLÁČNÝ ZELEN
- Z3** PLOCHY SÚKROMNEJ ZELEN E

OBYČIANSKA VYBAVENOSŤ

- 1 OBEČNÝ ÚRAD RAKOVO, KUL DOM, KNIŽNICA, HASIČSKÁ ZBRANICA
- 2 PREDŠŤA POTRAVIN, POHOSŤOVNICA
- 3 BYVALÝ KAŠŤEL RAKOVSKÝCH
- 4 ZDRAVOTNÉ STREDISKO, LÉKÁREŇ
- 5 ŽELEZNIČNÁ STANICA PRÍRODNEJ PARKOV
- 6 OBEČNÝ PARK, MALÝ AMFITEATR, DEŠŤOVÝ HRISKO
- 7 CINTORIN, DOM SMUTKU (BYVALÝ KAPNICA BYŤOVÝCH)
- 8 MOTEL RYBAŘSKÁ BAŠŤA
- 9 OBEČNÝ PARK, DETSKÉ IHRISKO
- 10 ROZŠŤADNÁ - VÝHLADKA - NÁVRH
- 11 VÁTERSÁ ŠKOLA, KOMUNITNÉ CENTRUM
- 12 AGROTURISTICKÉ CENTRUM
- 13 OBEČNÝ ŠPORTOVÝ AREÁL (FUTBALOVÝ HRISKO)
- 14 ŠPORTOVÁ REKREAČNÉ CENTRUM
- 15 OBEČNÉ CENTRUM, DOM NEVÝROBNÝCH SLUŽIEB

VÝROBNÉ PREVÁDZKY A ZARIADENIA


- A** VÁK PROFIL S-0
- B** GORALWOOD, s.r.o.
- C** ANOL, s.r.o.
- D** GROLOS, s.r.o.
- E** IIS MAR IN
- F** LOGISTICKÉ CENTRUM - NAVR
- G** SKLAD DREVNEJ HNOTY
- H** LIŠČIA FARMA KRATINY
- I** TJRČAN ALTO - NÁVRH
- J** EPJ, LHCŤKA
- K** PODĽADER BLATNICA, FOTOSTARIN
- L** AVO

STAV	NAVRH	VÝHĽAD	LEGENDA:
			PLOCHA ZAHRAZ A OVOČNÝCH SÁZOV
			PROJEKTOVANÁ LÍŠIA
			JAVY NA ZRUŠENIE
			ZOBRAZÁ KOMUNIKÁČNÉ ÚNÍKOVÉ HLEDY B1 S KRIČIAKOU
			BOTANICKO EDUKAČNÝ CHODNÍK A CYKLOCHODNÍK
			OZNÁČENIE LOKALITY ZaD č.2 JPN - C RAKOVO

ÚZEMNÝ PLÁN OBCE RAKOVO

ZMENA A DOPLNOK č.2

STAV	NAVRH	VÝHĽAD	LEGENDA:
			IRAN CA KATASTRÁLNÉHO ÚZEMIA OBCE
			IRAN CA HIEŠENÉHO ÚZEMIA
			IRAN CA INTRAVILANIL, K O' C1, C1, 950
			IRAN CA S KUTOČNE ZASTAVANIEHO ÚZEMIA
			OCHRANÉ PÁSMA VŠETKYCH DRUHŮV
			OBJEKTY A POTEMKY FARMÁKOV, OCHRANY
			PLOCHA RODINNÝCH DOMOV
			PLOCHA ZMIEŠANÉHO ÚZEMIA (ÚZEMIA BYŤOVNÁ A OBYČIANSKEHO VYBAVENIA)
			PLOCHA ZMIEŠANÉHO ÚZEMIA (ÚZEMIA OBYČIANSKEHO VYBAVENIA A VÝROBNÝCH SLUŽIEB)
			PLOCHA POLNOHOSPODÁRSKEJ A ŽIVOTNÉJ VÝROBY, PLOCHA POLNOHOSPODÁRSKEHO DVORA
			PLOCHA VÝROBY A SKLAD, HOSPODÁRSTVA A TECHNICKÉ INFRAŠTRUKTURY
			PLOCHA CINTORINÁ (O.F. 50 M)
			PLOCHA VEREJNEJ PARKOVEJ ZELEN E
			PLOCHA OSTATNEJ VEREJNEJ ZELEN E (ZOLÁČNÝ ZELEN, BREHOVÉ PORASTY, NELESNÁ DREVINNÁ VEGETÁCIA)
			VODNÉ TOKY, PLOCHY A BREHOVÉ PORASTY
			ZBERNÁ KOMUNIKÁCIA FUNKČNEJ TRIEDY B1 (O.F. 50 M)
			ZBERNÁ KOMUNIKÁCIA FUNKČNEJ TRIEDY B3
			OBSLŤŽNÁ KOMUNIKÁCIA FUNKČNEJ TRIEDY C3
			ÚČELOVÁ KOMUNIKÁCIA
			RÝCHLOSTNÁ CESTA 73 MARTIN - HORNÁ ŠTUBNÁ (VARIANT 700L E.A. O.P. 100M)
			ALTOBUSOVÁ ZÁSTÁVKA
			PARKOVISKÁ
			FUNKČNÁ TRIEDA KOMUNIKÁCIE
			KATEGÓRIA KOMUNIKÁCIE
			CYKLOTURISTICKÁ TRASA Č.5427
			PEŠIA KOMUNIKÁCIA
			ŽELEZNIČNÁ TRAT (O.P. 60 M)
			PROTIPOVODNÝ VAL
			OCHRANÉ PÁSMA PRÍRODNÝCH MINERÁLNÝCH ZDROJOV
			VNN 220 kV VELENIE (O.P. 20 M)
			TRAFOSTANICA
			NÁRODNÁ POKROVÁ REZARVÁCIA TURIEC
			OCHRANÉ PÁSMA NÁRODNÝCH PARKU VEČNÁ PÁTRA
			NADČOVÁDNE BIOCENTRUM
			REGIONÁLNE BIOCENTRUM
			REGIONÁLNY BIOKORIDOR
			GENOPOKROVÁ LOKALITA
			ÚZEMIE EUROPSKEHO VÝZNAMU SKUEV 3382 TURIEC A BLATNICKÝ POTOK
			LOKALITY PODLA DOHODY KRIK O MOKRADIACH (RAMSARSKÁ LOKALITA)
			SVETOVÁ DEFORMÁCIA POTENCIÁLNA
			SKLÁDKA ODPAZU OCVEZENÁ
			ENVIRONMENTÁLNA ZÁTAŽ - SANCIONÁ REKULTIVOVANÁ LOKALITA

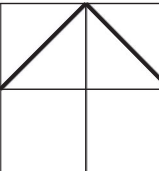	HLAVNÝ RIEŠITEĽ:	ING. ARCH. PETER NEZVAL	ARCHITEKTONICKÉ AUT ATELIÉRY	
	ZODP. PROJEKTANT:	ING. ARCH. PETER NEZVAL		
	VYPRACOVAL:	ANNA VALACHOVÁ	ING. ARCH. PETER NEZVAL AUTORIZOVANÝ ARCHITEKT M. ŠINSKÉHO 7, 010 07 ŽILINA TEL./FAX: 041/7001052	
	OBSTARÁVATEĽ:	OBEČ RAKOVO		
	ZÁST. OBSTARÁVATEĽA:	ING. ARCH. JÁN BURIAN		
ČÍSLO SADY	NÁZOV:	ÚZEMNÝ PLÁN OBCE RAKOVO V ZNENÍ ZaD č.1 ZMENA A DOPLNOK č.2	STUPEŇ: ÚPN - O ZaD č.2	
	OBSAH:	SCHÉMA ZÁVÄZNÝCH ČASTÍ RIEŠENIA A VEREJNOPROSPEŠNÝCH STAVIEB	MIERKA: 1:20 000	
			FORMÁT:	DÁTUM: 10/2021
			PROF.:	Č. V.:
			Z. Č.:	07