


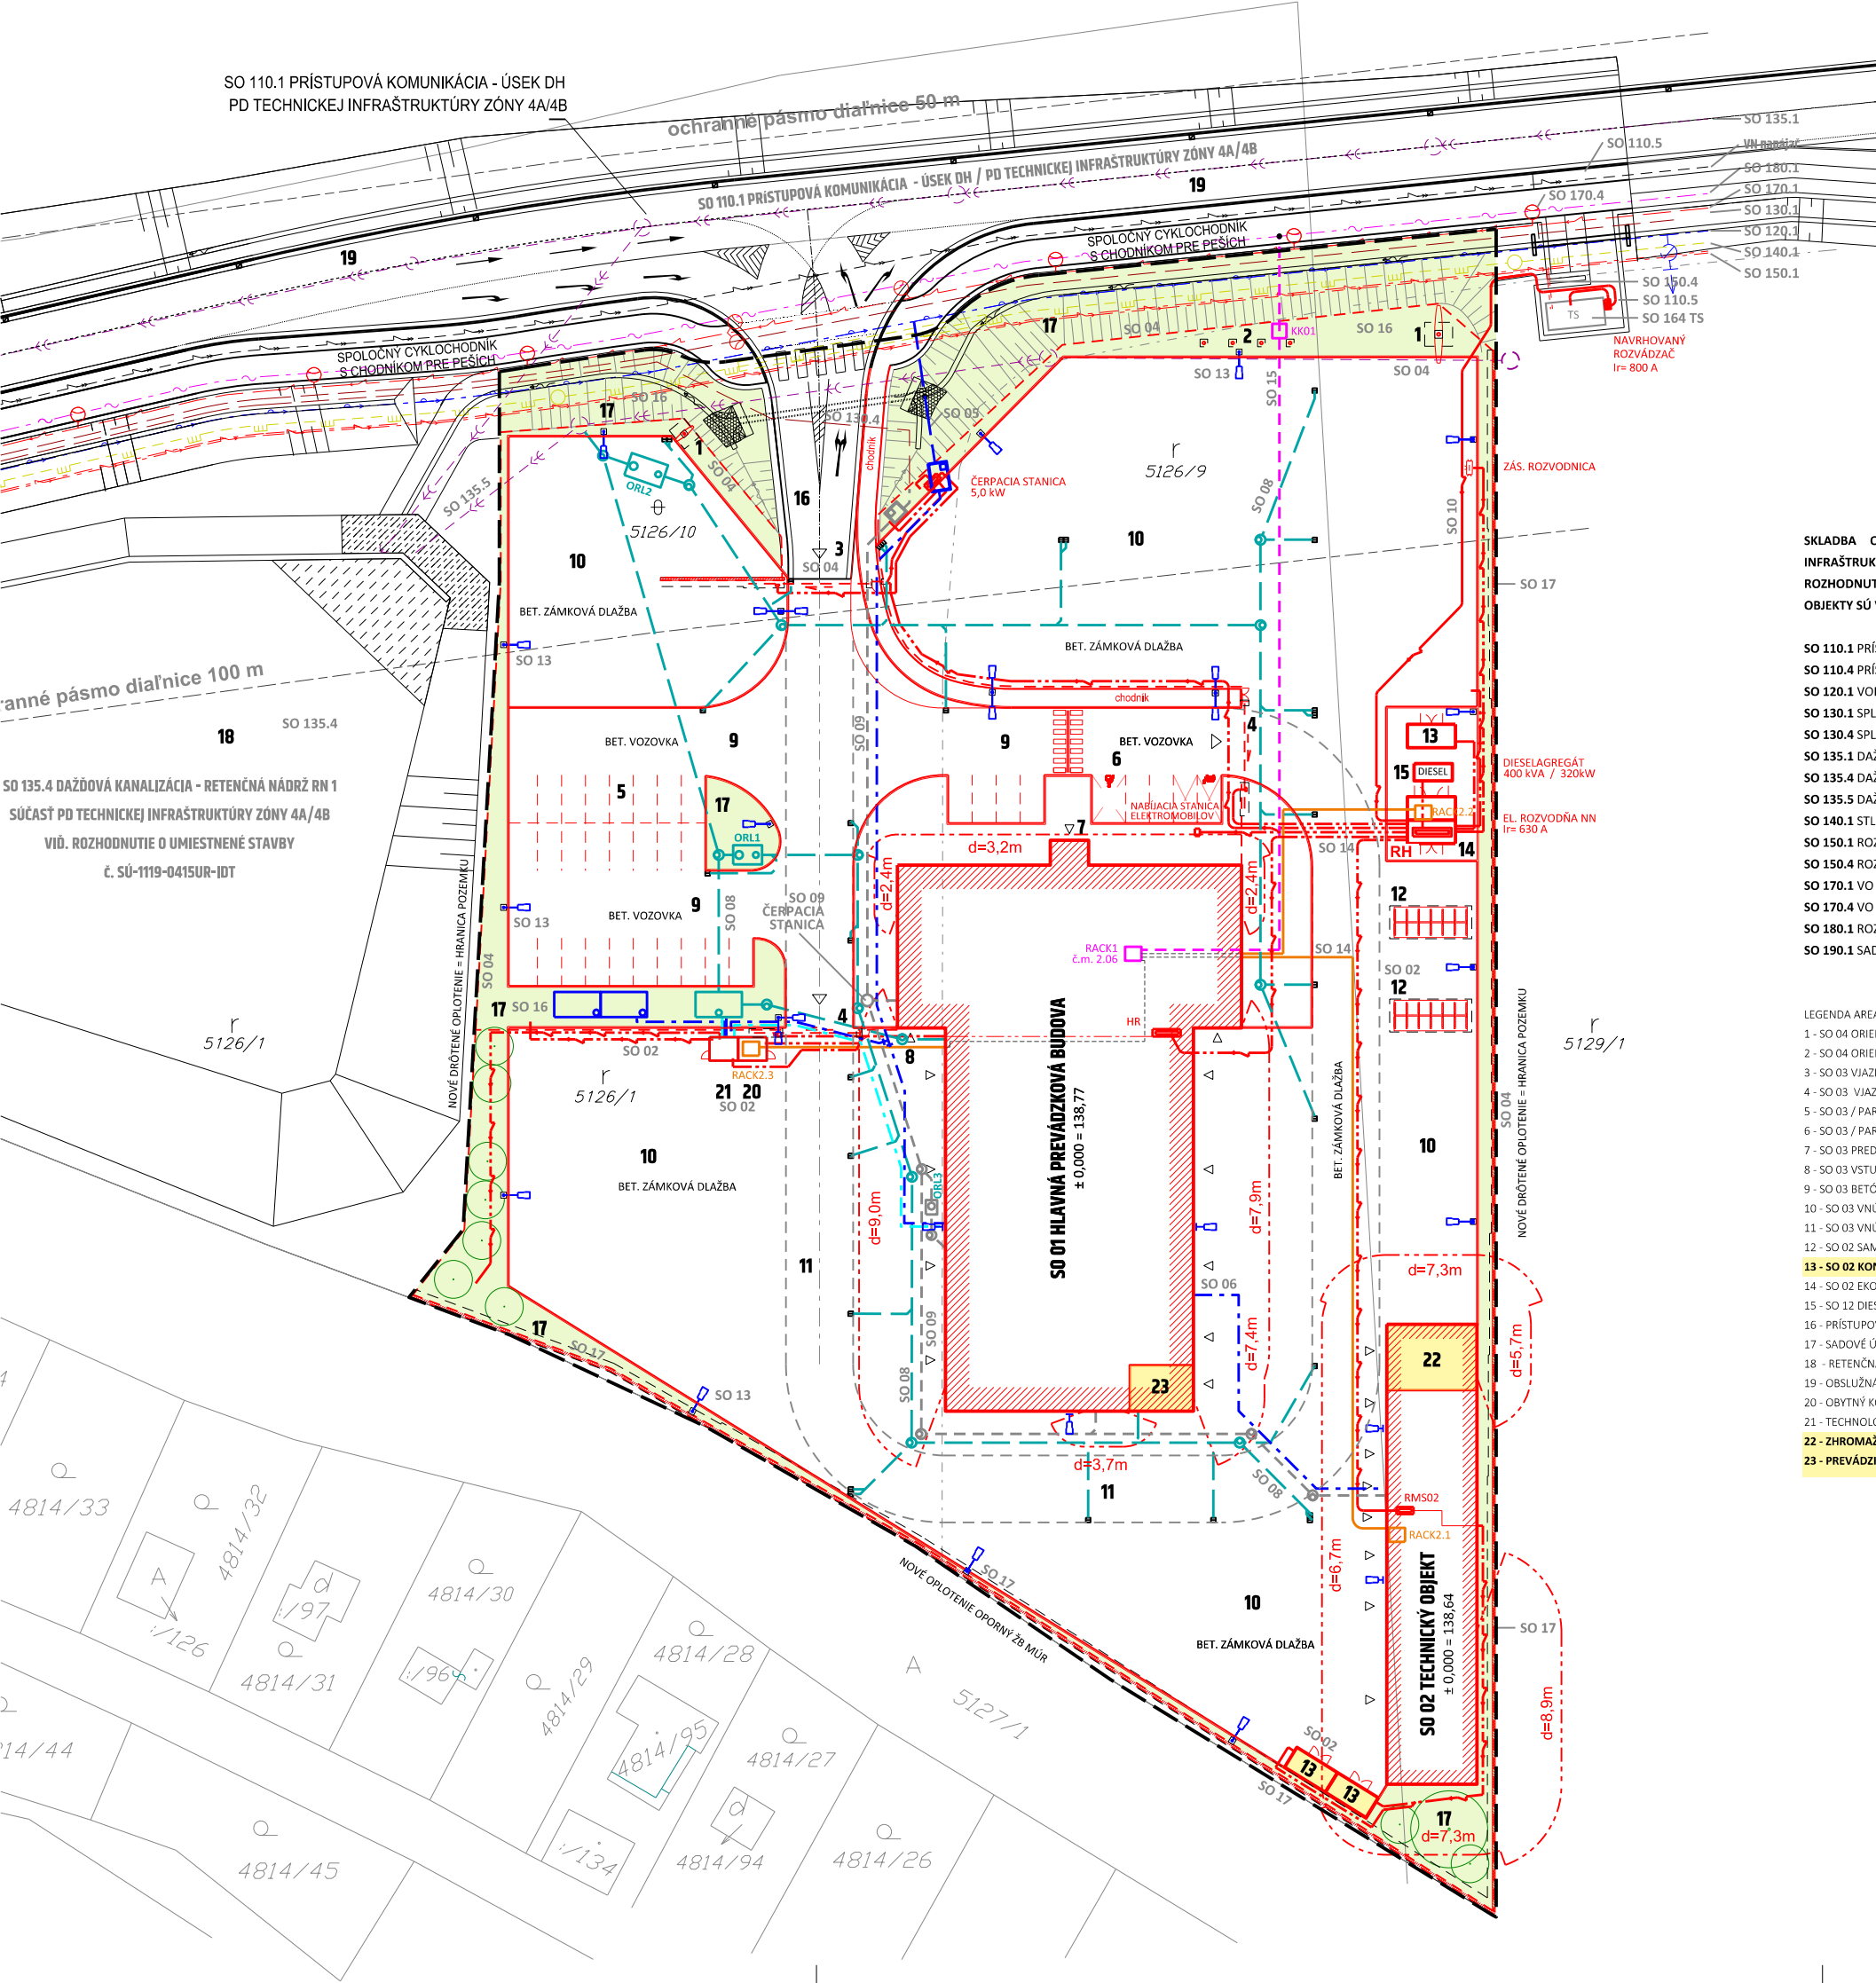

LEGENDA - EXISTUJÚCE
PODĽA PROJEKTU TECHNICKEJ INFRAŠTRUKTÚRY ZÓNY 4A/4B, NA KTORÚ JE VYDANÉ ROZHODNUTIE O UMIESTNENÍ STAVBY Č.SÚ-1119-0415UR-IDT

- VODOVOD - SO 120.1 VODOVOD - ÚSEK DH
- KANALIZÁCIA - SO 130 SPLAŠKOVÁ KANALIZÁCIA - VÝTLAK
- KANALIZÁCIA - SO 135 DAŽĎOVÁ KANALIZÁCIA
- STL PLYNOVOD PN 0,3 MPa - SO 140 PLYNOVOD - ÚSEK DH
- EL VN ROZVODY - SO 150 ROZVODY VN
- VEREJNÉ OSVETLENIE - SO 170 VO PRÍSTUPOVEJ KOMUNIKÁCIE
- OZNAMOVACIE ROZVODY - SO 180 ROZVODY SLABOPRÚDU
- PREDPOKLADANÁ TRASA VN NAPÁJÁČA SENCA (INÁ PD VÝHLAD)

- LEGENDA - NOVONAVRHOVANÉ**
- SO 05 VODOVODNÁ PRÍPOJKA
 - SO 06 VODOVOD PITNEJ VODY A POŽIARNA NÁDRŽ
 - SO 07 VODOVOD ÚŽITKOVEJ VODY, STUDŇA
 - SO 08 KANALIZÁCIA DAŽĎOVÁ
 - SO 09 KANALIZÁCIA SPLAŠKOVÁ
 - SO 10 ELEKTRICKÁ NN PRÍPOJKA - KÁBLE V ZEMI
 - SO 11 VONKAJŠIE ELEKTRICKÉ NN ROZVODY - KÁBLE V ZEMI
 - SO 12 ZÁLOŽNÝ ELEKTRICKÝ ZDROJ - DIESELGENERÁTOR
 - SO 13 AREÁLOVÉ OSVETLENIE
 - SO 14 VONKAJŠIE EL. OZNAMOVACIE ROZVODY
 - SO 15 TRASA PRE PRÍPOJKU EKS
 - SO 16 SADOVÉ ÚPRAVY

- HRANICE POZEMKU
- OBRYSY BUDOV
- OPLOTENIE
- PBS - ODSTUPOVÁ VZDIALENOSŤ
- PBS - HRANICA POŽIARNE NEBEZPEČNÉHO PRIESTORU

SKLADBA OBJEKTOV RIEŠENÝCH V PROJEKTE TECHNICKEJ INFRAŠTRUKTÚRY ZÓNY 4A/4B, NA KTORÚ JE VYDANÉ ROZHODNUTIE O UMIESTNENÍ STAVBY Č. SÚ-1119-0415UR-IDT, OBJEKTY SÚ V INTERAKCII S NAŠIM PROJEKOM

- SO 110.1 PRÍSTUPOVÁ KOMUNIKÁCIA - ÚSEK DH
- SO 110.4 PRÍSTUPOVÁ KOMUNIKÁCIA - ÚSEK Z
- SO 120.1 VODOVOD - ÚSEK DH
- SO 130.1 SPLAŠKOVÁ KANALIZÁCIA - ÚSEK DH
- SO 130.4 SPLAŠKOVÝ VÝTLAK VČSV - ÚSEK DH
- SO 135.1 DAŽĎOVÁ KANALIZÁCIA - ÚSEK DH
- SO 135.4 DAŽĎOVÁ KANALIZÁCIA - RETENČNÁ NÁDRŽ RN1
- SO 135.5 DAŽĎOVÁ KANALIZÁCIA 2 - ÚSEK DH
- SO 140.1 STL PLYNOVOD PN 0,3 MPa - ÚSEK DH
- SO 150.1 ROZVODY VN - ÚSEK DH
- SO 150.4 ROZVODY VN 2 - ÚSEK DH
- SO 170.1 VO PRÍSTUPOVEJ KOMUNIKÁCIE - ÚSEK DH
- SO 170.4 VO PRÍSTUPOVEJ KOMUNIKÁCIE 2 - ÚSEK DH
- SO 180.1 ROZVODY SLABOPRÚDU - ÚSEK DH
- SO 190.1 SADOVÉ ÚPRAVY - ÚSEK DH

- LEGENDA AREÁLU**
- 1 - SO 04 ORIENTAČNÝ A INFORMAČNÝ SYSTÉM AREÁLU / FIREMNÉ OZNAČENIE / BANNERY
 - 2 - SO 04 ORIENTAČNÝ A INFORMAČNÝ SYSTÉM AREÁLU / VLAJKOSLÁVA
 - 3 - SO 03 VJAZD DO ČASTI AREÁLU ČASOVO VOĽNE PRÍSTUPNEJ / SO 04 AUTOMATICKÁ BRÁNA A BRÁNIČKA
 - 4 - SO 03 VJAZD DO UZATVORENEJ ČASTI AREÁLU / SO 04 AUTOMATICKÁ BRÁNA A BRÁNIČKA
 - 5 - SO 03 / PARKOVISKO ZAMESTNANCI A VOZIDLÁ POĽNÉHO SERVISU
 - 6 - SO 03 / PARKOVISKO NÁVŠTEVY
 - 7 - SO 03 PREDPOLIE BUDOVY A HLAVNÝ VSTUP DO SO 01
 - 8 - SO 03 VSTUP DO SO 01 Z UZATVORENEJ ČASTI AREÁLU
 - 9 - SO 03 BETÓNOVÉ PLOCHY / BETÓNOVÉ VOZOVKY KOMUNIKÁCIÍ
 - 10 - SO 03 VNÚTROAREÁLOVÉ MANIPULAČNÉ PLOCHY / BET. ZÁMKOVÁ DLAŽBA
 - 11 - SO 03 VNÚTROAREÁLOVÉ KOMUNIKÁCIE / BET. ZÁMKOVÁ DLAŽBA
 - 12 - SO 02 SAMONOSNÉ SYSTÉMOVÉ ZÁŤAŽOVÉ REGÁLE POD PRÍSTREŠKOM
 - 13 - SO 02 KONTAINERY - EKOSKLADY E1 / PRIESTOR PRE ZHROMAŽĎOVANIE - ZBER ODPADU**
 - 14 - SO 02 EKOSKLADY E2 A E3 S HLAVNOU ROZVODNOU SKRIŇOU AREÁLU A BATERIAMI FOTOVOLTIKY
 - 15 - SO 12 DIESELGENERÁTOR / EL. ZÁLOŽNÝ ZDROJ AREÁLU
 - 16 - PRÍSTUPOVÁ KOMUNIKÁCIA / SÚČASŤ PD TECHNICKEJ INFRAŠTRUKTÚRY ZÓNY 4A/4B
 - 17 - SADOVÉ ÚPRAVY / SO 16
 - 18 - RETENČNÁ NÁDRŽ RN 1 / SÚČASŤ PD TECHNICKEJ INFRAŠTRUKTÚRY ZÓNY 4A/4B
 - 19 - OBSLUŽNÁ KOMUNIKÁCIA LOKALITY / SÚČASŤ PD TECHNICKEJ INFRAŠTRUKTÚRY ZÓNY 4A/4B
 - 20 - OBYTNÝ KONTEJNER STRÁŽNEJ SLUŽBY
 - 21 - TECHNOLOGICKÝ KONTEJNER VODOHOSPODÁRSKEJ ČASTI
 - 22 - ZHROMAŽDISKO ODPADKOV**
 - 23 - PREVÁDZKOVÝ SKLAD HORLAVÝCH KVAPALÍN**

- OBJEKTOVÁ SKLADBA RIEŠENÉHO PROJEKTU**
- SO 01 HLAVNÁ PREVÁDZKOVÁ BUDOVA
 - SO 02 TECHNICKÉ OBJEKTY AREÁLU
 - SO 03 KOMUNIKÁCIE A SPEVNENÉ PLOCHY
 - SO 04 OPLOTENIE, ORIENTAČNÝ A INFORM. SYST. AREÁLU
 - SO 05 VODOVODNÁ PRÍPOJKA
 - SO 06 VODOVOD PITNEJ VODY A POŽIARNA NÁDRŽ
 - SO 07 VODOVOD ÚŽITKOVEJ VODY, STUDŇA
 - SO 08 KANALIZÁCIA DAŽĎOVÁ
 - SO 09 KANALIZÁCIA SPLAŠKOVÁ
 - SO 10 ELEKTRICKÁ NN PRÍPOJKA
 - SO 11 VONKAJŠIE ELEKTRICKÉ NN ROZVODY
 - SO 12 ZÁLOŽNÝ ELEKTRICKÝ ZDROJ
 - SO 13 AREÁLOVÉ OSVETLENIE
 - SO 14 VONKAJŠIE EL. OZNAMOVACIE ROZVODY
 - SO 15 TRASA PRE PRÍPOJKU EKS
 - SO 16 SADOVÉ ÚPRAVY
 - SO 17 OPORNÉ MÚRY

+/- 0,000 = 138,77 m n.m. SO 01 HLAVNÁ PREVÁDZKOVÁ BUDOVA

PREVÁDZKOVÝ AREÁL Zeppelin SK BRATISLAVA

MESTO STAVBY: BERNOLÁKOVO, TRIBLAVINA, ZÓNA 4A/4B
INVESTOR: Zeppelin SK s.r.o. ZVOLENSKÁ CESTA 14605/50, 974 05 BANSKÁ BYSTRICA
AUTORI NÁVRHU: Ing. arch. BRAŇO HOVORKA, Ing. arch. MARTIN PAULÍNÝ
SPRACOVATEĽ PROJEKTU: PHA, s.r.o., DOLNÁ 6A, 974 01 BANSKÁ BYSTRICA www.pha.sk
HLAVNÝ PROJEKTANT: Ing. arch. MARTIN PAULÍNÝ, autorizovaný architekt SKA r.č. 1231 AA
STUPEŇ: REALIZAČNÝ PROJEKT STAVBY
ČASŤ PROJEKTU: KOORDINAČNÁ PRÍLOHA
ZODPOVEDNÝ PROJEKTANT: Ing. arch. MARTIN PAULÍNÝ / 0905 489 339 KRESLILA: V.KOCHANKOVÁ

D1 / KOORDINAČNÁ SITUÁCIA

SADA Č.