


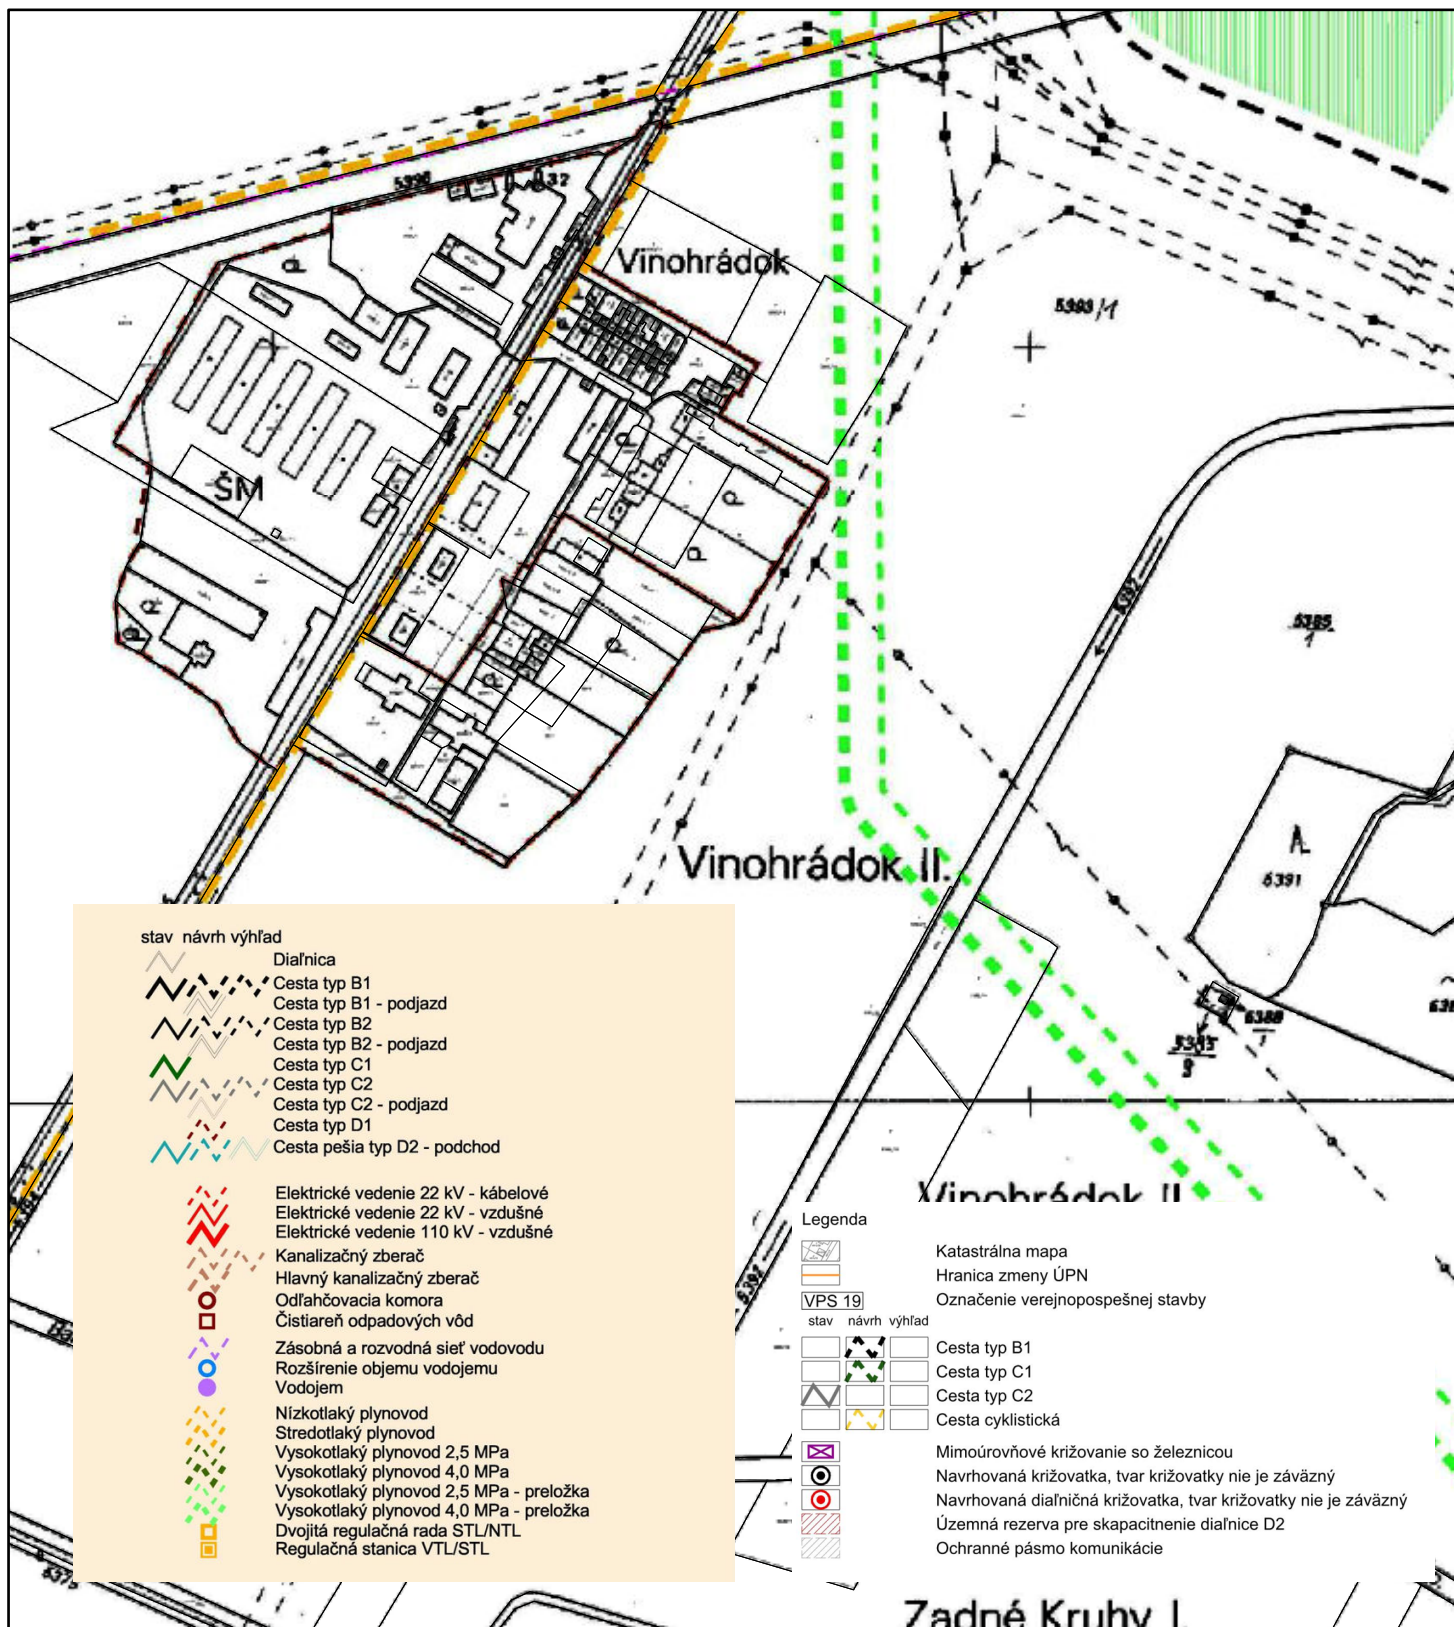

Územný pán mesta Malacky
V znení zmien a doplnkov 2017

Plochy pre verejnoprospešné stavby,
verejnoprospešné stavby

8

M1:5 000