


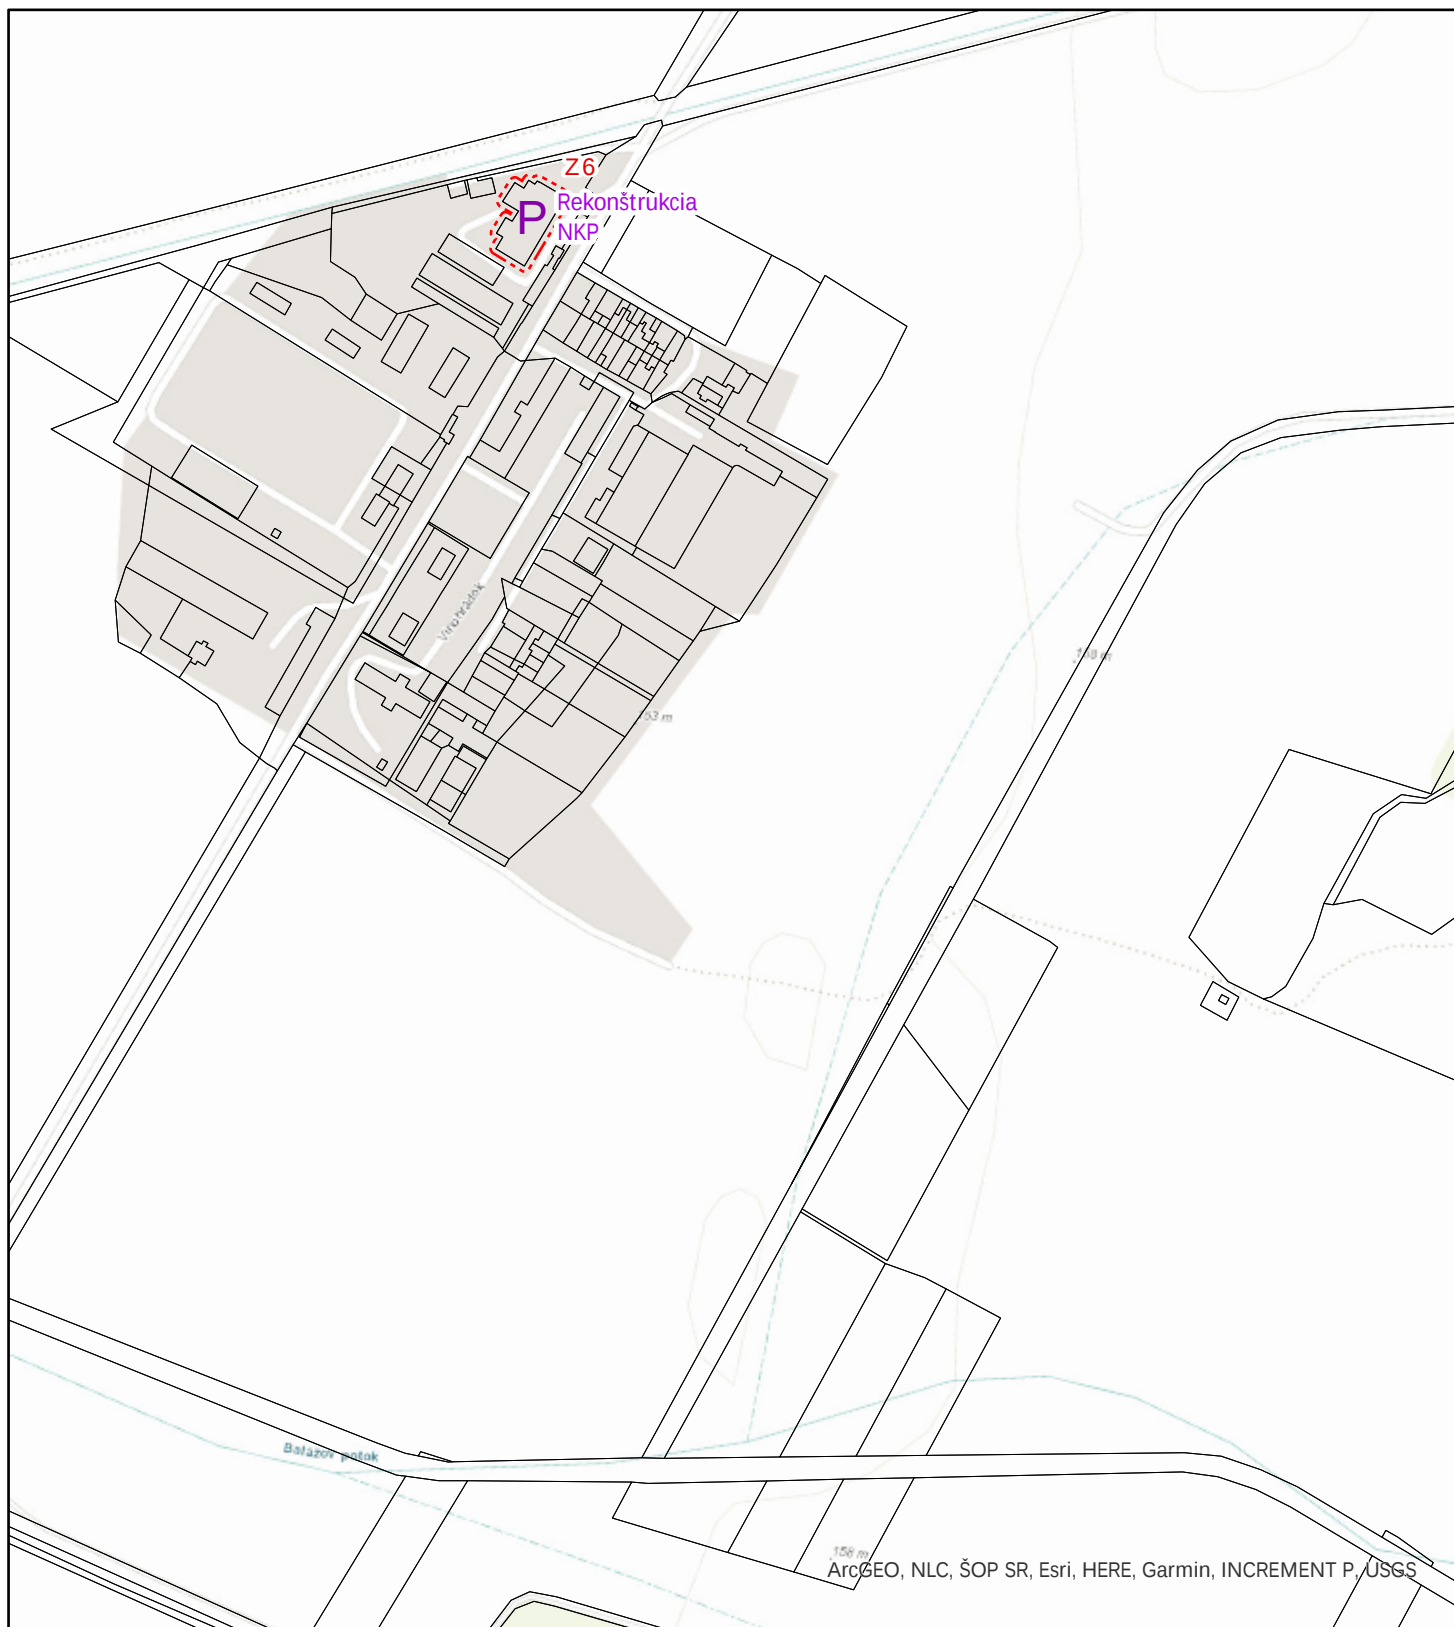

Územný plán mesta Malacky
Zmena a doplnok č.9/2021
Návrh na prerokovanie

Legenda

- Zx** Vymedzenie lokalít zmien a doplnkov
 Parcely KNC
P Označenie VPS

Obstarávateľ: Mesto Malacky
 Spracovateľ: Ing. arch. Martin Baloga, PhD.
 Odborne spôsobilá osoba pre obstaranie ÚPP a ÚpD: Ing. arch. Vlasta Cukorová
 Dátum: august 2021

Plochy pre verejnoprospešné stavby,
verejnoprospešné stavby

8

M1:5 000