PS 01 ČISTIAREŇ ODPADOVÝCH VÔD
Aalberts Surface Technologies s.r.o., Brzotín

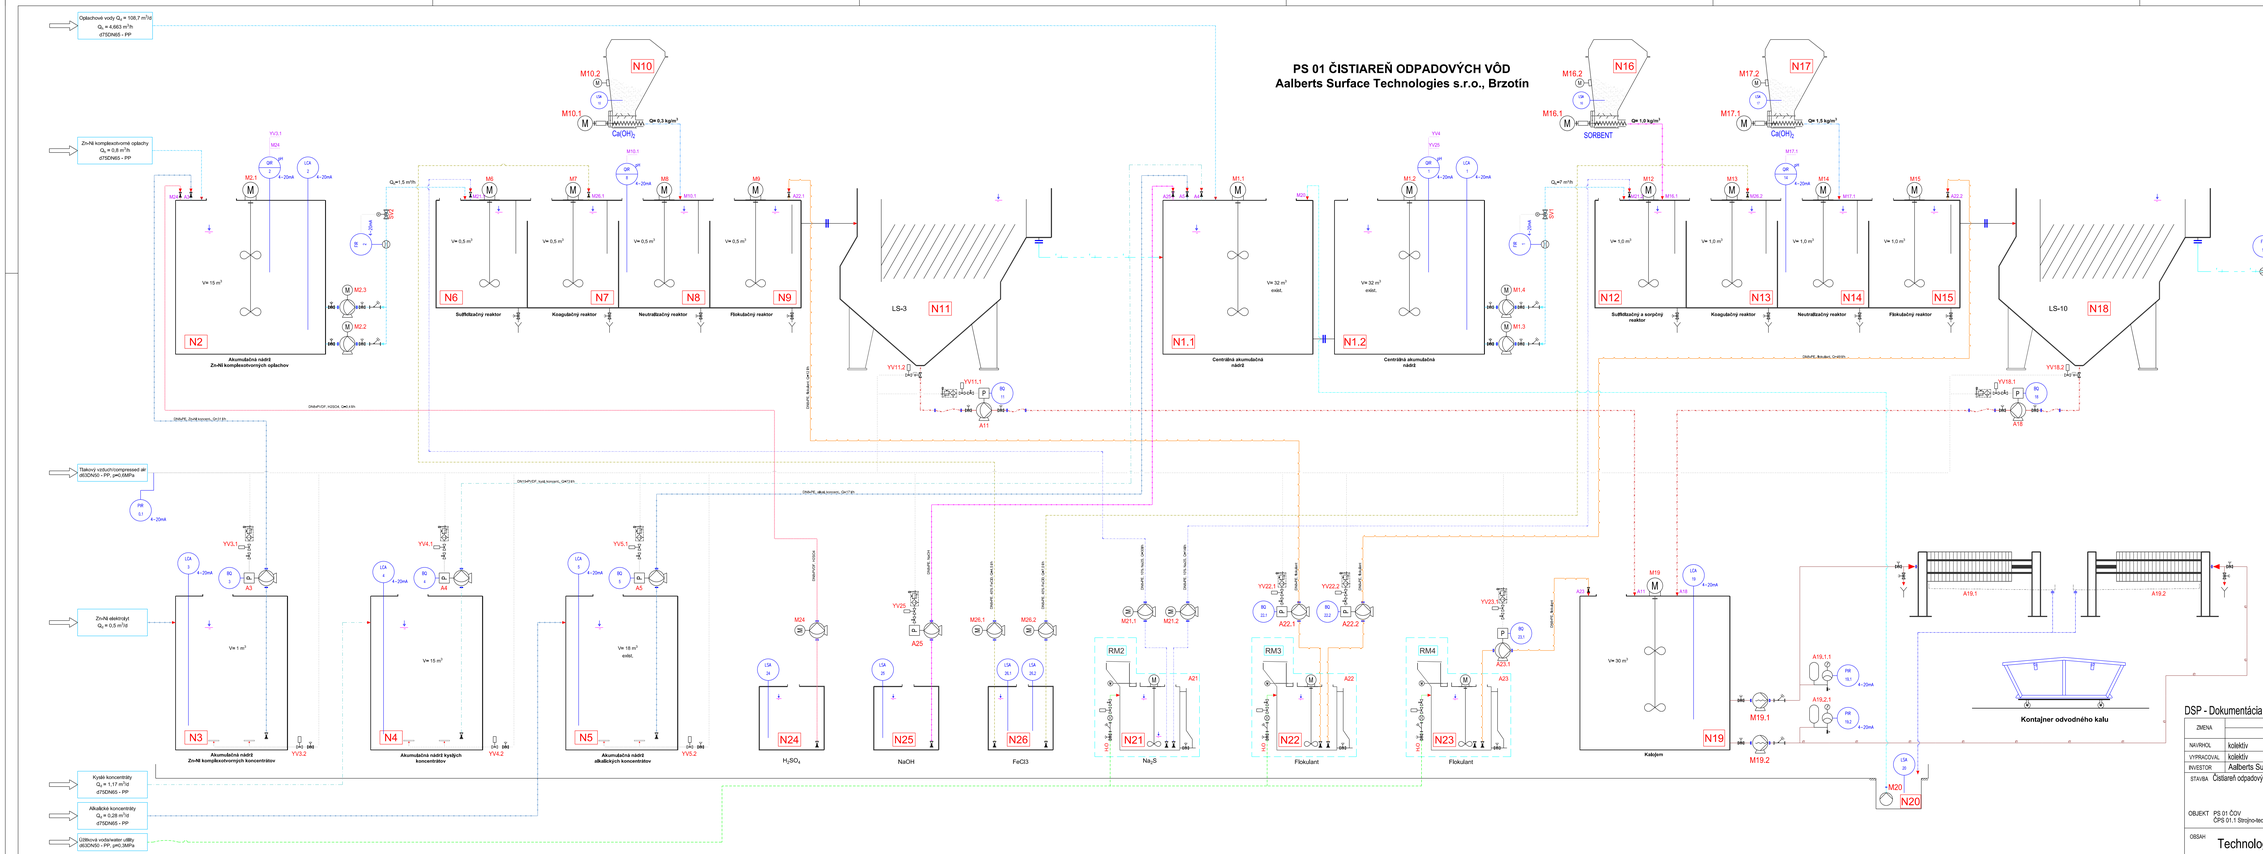

2.

LEGENDA NÁDRŽÍ

N1.1	CENTRÁLNA AKUMULAČNÁ NÁDRŽ (exist.)	32 m³	PP-H
N1.2	CENTRÁLNA AKUMULAČNÁ NÁDRŽ (exist.)	32 m³	PP-H
N2	AKUMULAČNÁ NÁDRŽ KOMPLEXOTVORNÝCH Zn-Ni OPLACHOV	15 m³	PP-H
N3	AKUMULAČNÁ NÁDRŽ KOMPLEXOTVORNÝCH Zn-Ni KONCENTRÁTOV	1 m³	PP-H
N4	AKUMULAČNÁ NÁDRŽ KYSLÝCH KONCENTRÁTOV	15 m³	PP-H
N5	AKUMULAČNÁ NÁDRŽ ALKALICKÝCH KONCENTRÁTOV (exist.)	18 m³	PP-H
N6	SULFIDIZAČNÝ REAKTOR	0,5 m³	PP-H
N7	KOAGULAČNÝ REAKTOR	0,5 m³	PP-H
N8	NEUTRALIZAČNÝ REAKTOR	0,5 m³	PP-H
N9	FLOKULAČNÝ REAKTOR	0,5 m³	PP-H
N10	NÁSYPKA Ca(OH)2	0,14 m³	PP-H
N11	LAMELOVÝ SEPARÁTOR LS-3	3 m³/h	PP-H
N12	SULFIDIZAČNÝ A SORPČNÝ REAKTOR	1,0 m³	PP-H
N13	KOAGULAČNÝ REAKTOR	1,0 m³	PP-H
N14	NEUTRALIZAČNÝ REAKTOR	1,0 m³	PP-H
N15	FLOKULAČNÝ REAKTOR	1,0 m³	PP-H
N16	NÁSYPKA BENTONITU	0,14 m³	PP-H
N17	NÁSYPKA Ca(OH)2	0,14 m³	PP-H
N18	LAMELOVÝ SEPARÁTOR LS-10	10 m³/h	PP-H
N19	KALOJEM	30 m³	PP-H
N20	ZÁCHYTNÁ VAŇA + ČS	15 m³	PP-H
N21	PRIPRAVNÁ JEDNOTKA SULFIDU Na2S	0,4 m³	PP-H
N22	PRIPRAVNÁ JEDNOTKA FLOKULANTU - zrážanie	0,4 m³	PP-H
N23	PRIPRAVNÁ JEDNOTKA FLOKULANTU - odvodňovanie	0,4 m³	PP-H
N24	ZÁSOBNÁ NÁDRŽ H2SO4	1,0 m³	PEHD
N25	ZÁSOBNÁ NÁDRŽ NaOH	1,0 m³	PEHD
N26	ZÁSOBNÁ NÁDRŽ FeCl3	1,0 m³	PEHD

DSP - Dokumentácia pre stavebné povolenie

ZMENA		DÁTUM		VYKONAL	
NÁVRHOL	kolektív	ZODP.PROJEKTANT	Ing.Ivanič		HI-PRO, s.r.o. Košice
VYPRACOVAL	kolektív	KONTROLOVAL	Ing.Ivanič		
INVESTOR	Aalberts Surface Technologies s.r.o. , Gemerská 558, 049 51 Brzotín				
STAVBA	Čistiareň odpadových vôd (ČOV) - prevádzka Aalberts Surface Technologies s.r.o				OBEC Brzotín
					DÁTUM 05/2021
					STUPEŇ DSP POČET A4 12
OBJEKT	PS 01 ČOV ČPS 01.1 Strojno-technologická časť ČOV				MIERKA nie je
					KÓTOVANIE V ---
OBSAH	Technologická schéma ČOV				ARCH.ČÍSLO HI-2021-COV AST Brz.PS01.02/D2