
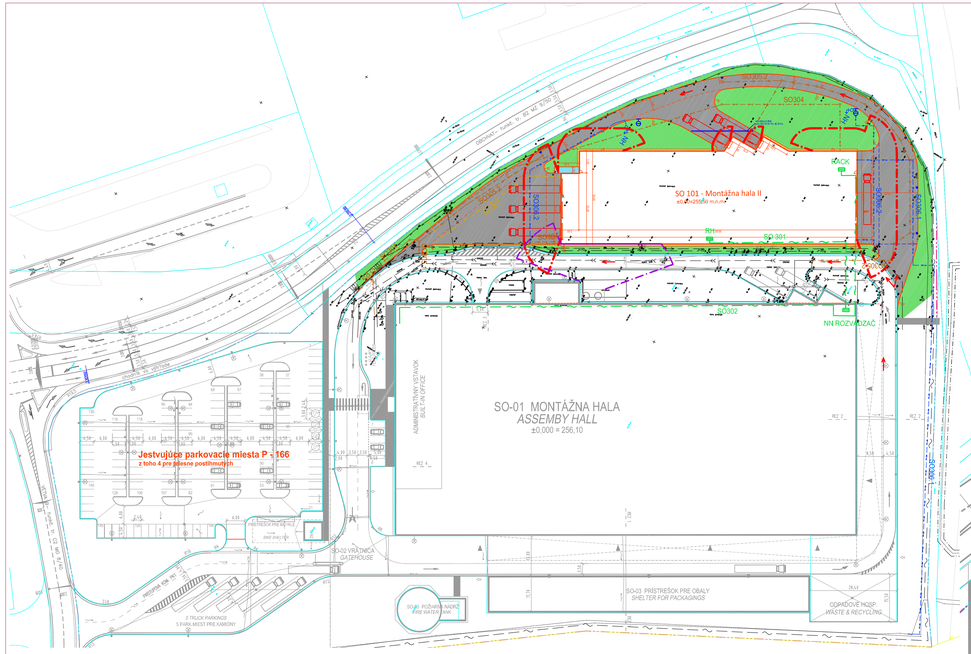


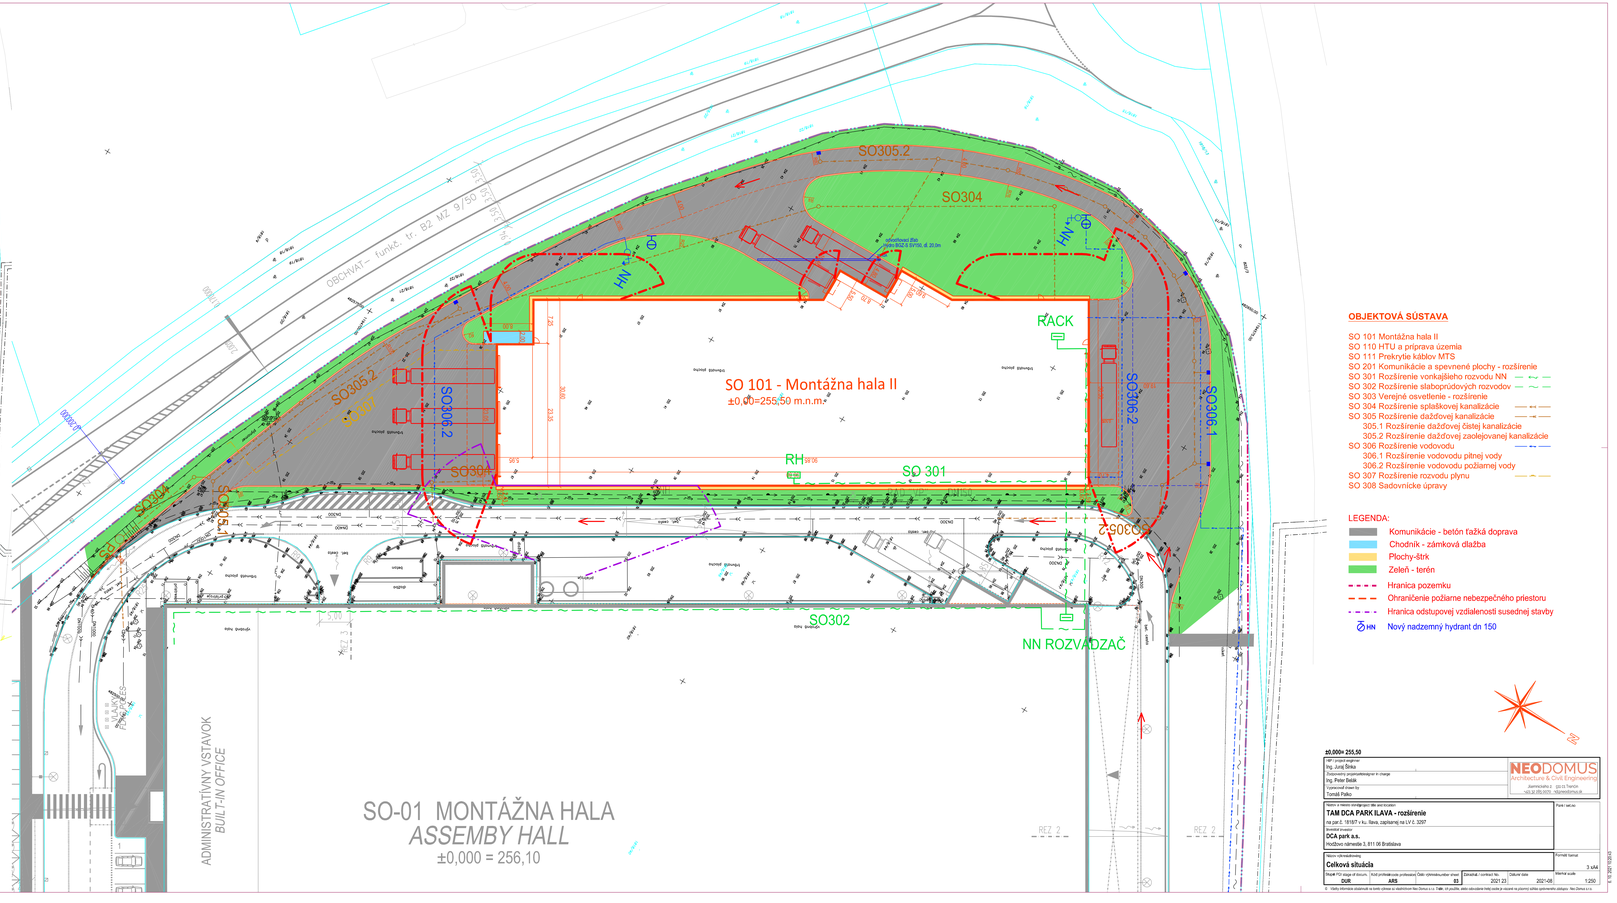

OBJEKTOVÁ SÚSTAVA

SO 101 Montážna hala II
SO 110 HTU a prípravy územia
SO 111 Prekrytie káblov MTS
SO 201 Komunikácie a spevnené plochy - rozšírenie
SO 301 Rozšírenie vonkajšieho rozvodu NN
SO 302 Rozšírenie slaboprúdových rozvodov
SO 303 Verejné osvetlenie - rozšírenie
SO 304 Rozšírenie splaškovej kanalizácie
SO 305 Rozšírenie dažďovej kanalizácie
305.1 Rozšírenie dažďovej čistej kanalizácie
305.2 Rozšírenie dažďovej zaolejovanej kanalizácie
SO 306 Rozšírenie vodovodu
306.1 Rozšírenie vodovodu pitnej vody
306.2 Rozšírenie vodovodu požiarnej vody
SO 307 Rozšírenie rozvodu plynu
SO 308 Sadovnícke úpravy

LEGENDA:

- Komunikácie - betón ťažká doprava
- Chodník - zámková dlažba
- Plochy-štrk
- Zeleň - terén
- Hranica pozemku
- Ohraničenie požiarne nebezpečného priestoru
- Hranica odstupovej vzdialenosti susednej stavby
- HN Nový nadzemný hydrant dn 150

±0,000= 255,50

Hlavný projektant / Main designer:	Ing. Juraj Šinka
Zodpovedný projektant/manažér/ver in charge:	Ing. Peter Belák
Vypracoval / Drawn by:	Tomáš Pisko

NEODOMUS Architecture & Civil Engineering
Jasovská 2 , 040 01 Košice
+421 55 7272 , 0 , info@neodomus.sk

Názov / Project name / Nom du projet:
TAM DCA PARK ILAVA - rozšírenie
na par.č. 1816/7 v k.ú. Ilava, zapísanej na LV č. 3297
Investor / Investor:
DCA park a.s.
Hodžovo námestie 3, 811 06 Bratislava

Názov výkresu/Drawing:
Celková situácia

Plán. začiatok:
Formát / format: 3 sA4
Mierka / scale: 1:250

Stupeň PD / Stage of the proj.	Kód určujúceho predmetu	Číslo výkresu/Drawing number	Zmena/Mod. / numbers/ rev.	Dátum / date
DUR	ARS	01	2021 23	2021-08

© Všetky informácie zložiek sú tiež výhradným majetkom Neo Domus s.r.o. Práva: Uvedené informácie nie je možné bez písomného súhlasu spoločnosti Neo Domus s.r.o. kopírovať, alebo odovzdávať tretej osobe je možné len na účely, ktoré odovzdanie tretej osobe je vopred na písomný súhlas spoločnosti Neo Domus s.r.o.



Foto 1. Pohľad lokalitu z kruhovej križovatky na ceste I/61



Foto 2. Pohľad na kontaktnú plochu s jestvujúcou halou



Foto 3. Pohľad na lokalitu od východu ku kruhovej križovatke



Foto 4. Centrálna časť lokality pre výstavbu novej haly