


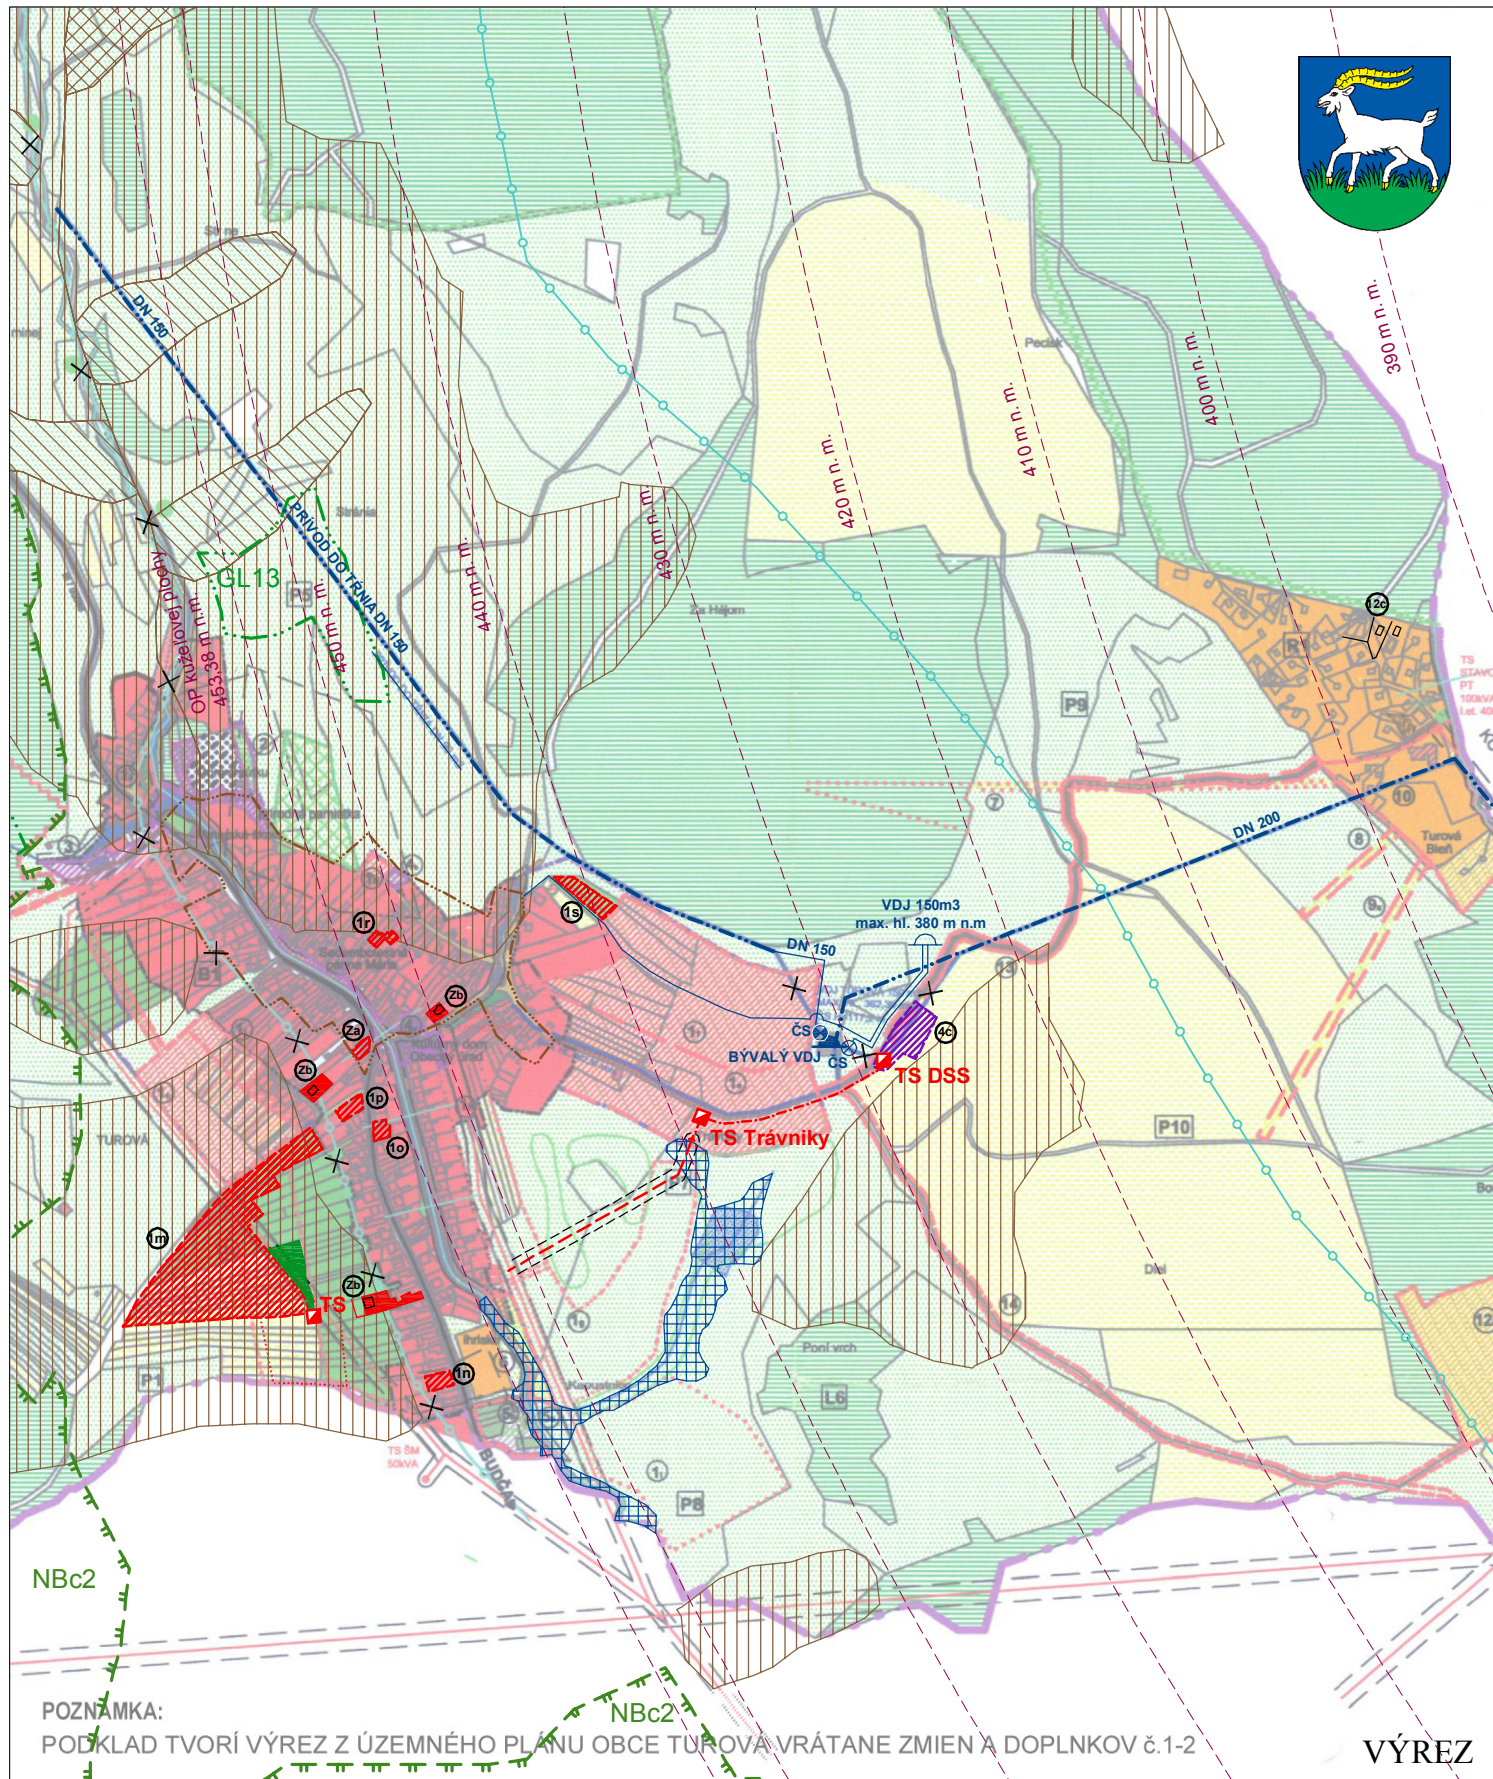

ÚZEMNÝ PLÁN OBCE TUROVÁ ZMENY A DOPLNKY č.3

KOMPLEXNÝ NÁVRH ÚZEMNÉHO ROZVOJA

ČÍSLO VÝKRESU

02

Spracovateľ : Ing. arch Tomáš Sobota - TS design, Komenského 479/11, 974 01 Banská Bystrica, tel. : 0905 596 209

MERÍTKO

1 : 10 000

HLAVNÝ RIEŠITEĽ :

Ing. arch. Tomáš Sobota, č. osvedčenia SKA 1308 AA

DÁTUM

09/2021

SPOLUPRÁCA :

Ing. arch. Radovan Jankovič