


	POZNAVACÍ CHODNÍK OBCE
	CYKLISTICKÁ CESTA
	TURISTICKÉ PREPOJENIA
	HRANICA NAVRH. LOKALÍT
	OCHRANNÉ PÁSMO

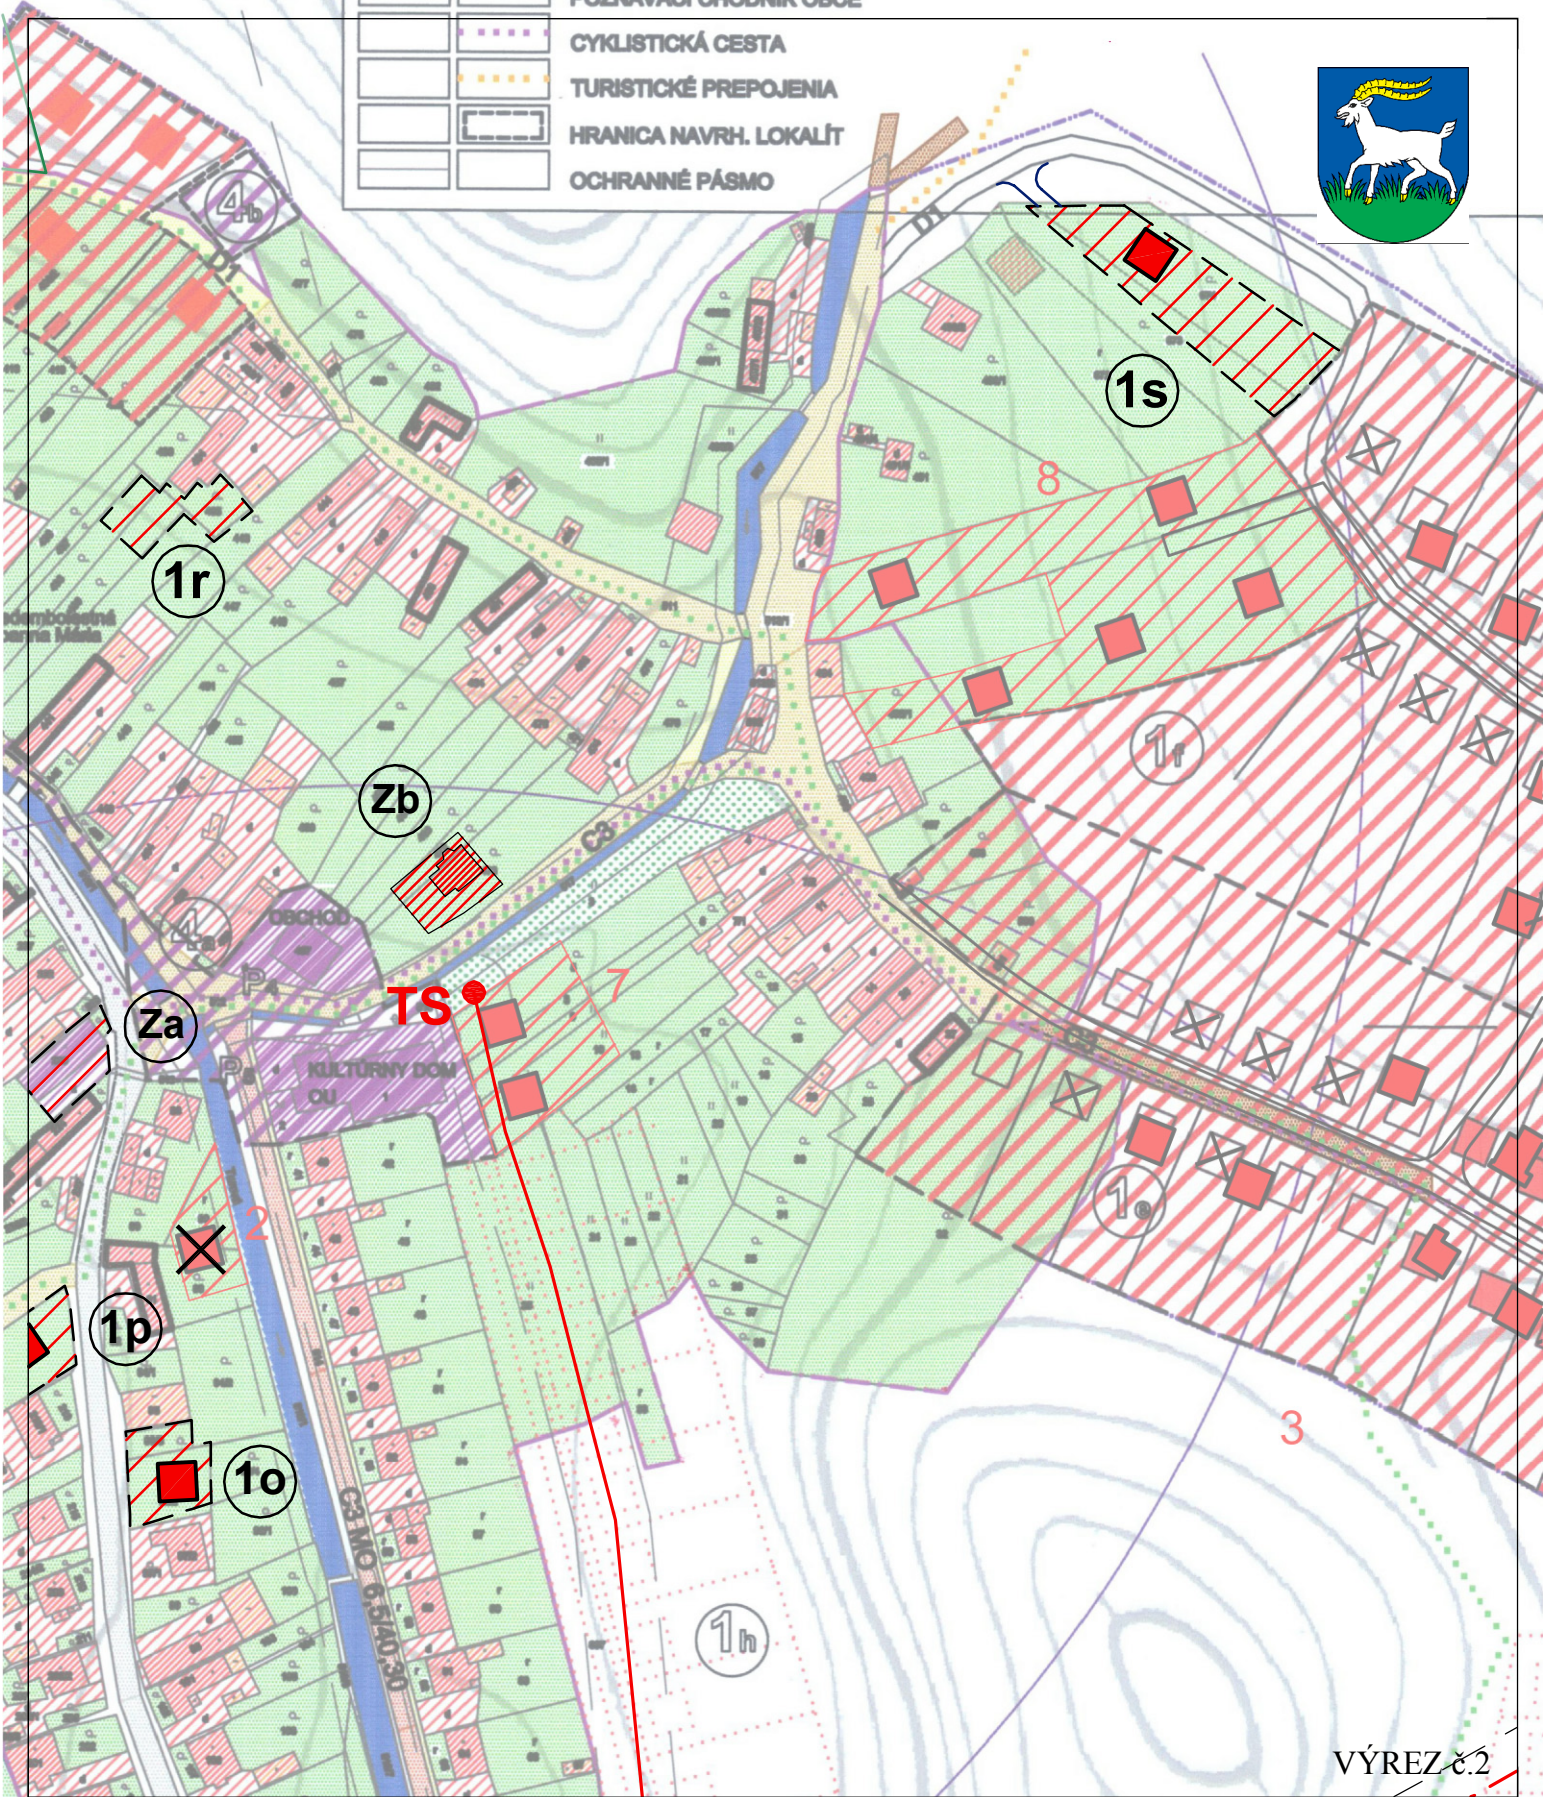


VÝREZ č.2

ÚZEMNÝ PLÁN OBCE TUROVÁ ZMENY A DOPLNKY č.3

VÝKRES ZÁSTAVBY ZASTAV. ÚZEMIA

ČÍSLO VÝKRESU

04/2

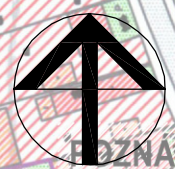

NÁZOV
DOKUMENTÁCIE

NÁZOV
VÝKRESU

Spracovateľ : Ing. arch. Tomáš Sobota - TS design, Komenského 479/11, 974 01 Banská Bystrica, tel. : 0905 596 209

MERITKO : Hlavný riešiteľ : Ing. arch. Tomáš Sobota, č. osvedčenia SKA 1308 AA

DÁTUM : 09/2021 SPOLUPRÁCA : Ing. arch. Radovan Jankovič