



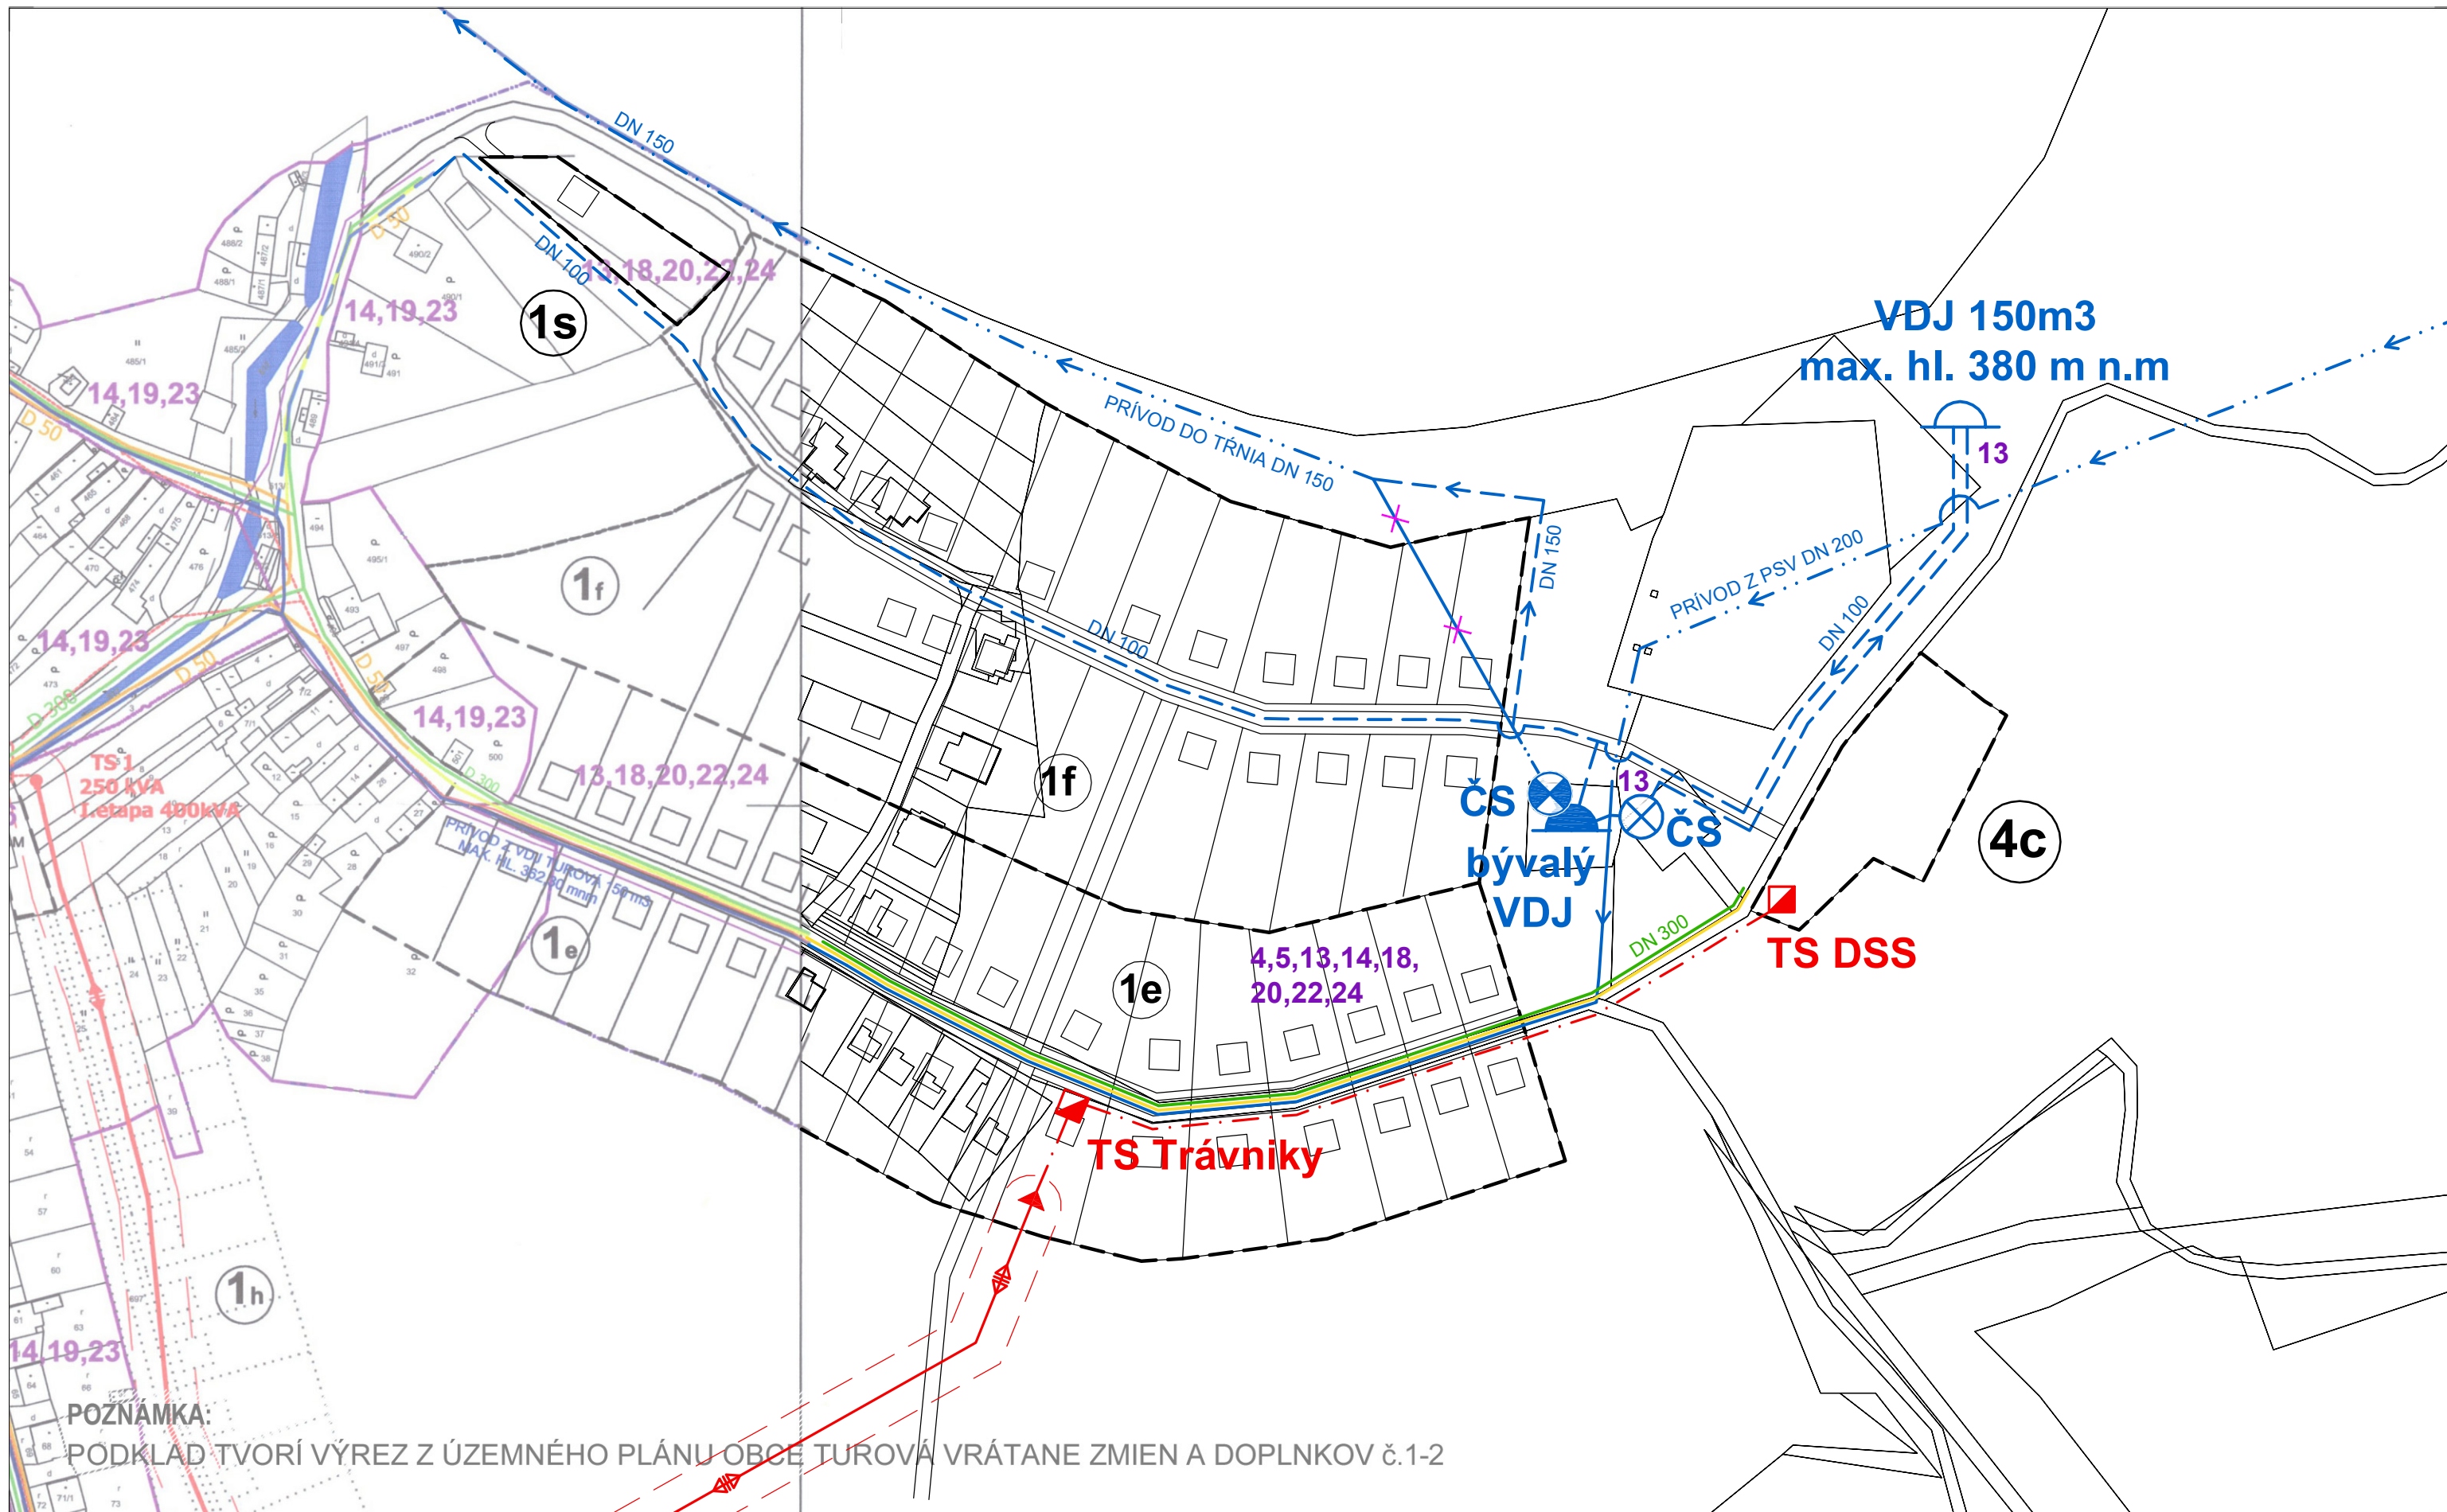

NOVÝ VÝKRES č. 5a			
Spracovateľ : Ing. arch Tomáš Sobota - TS design, Komenského 479/11, 974 01 Banská Bystrica, tel. : 0905 596 209			
MERÍTKO	1 : 2 000	HLAVNÝ RIEŠITEĽ :	Ing. arch. Tomáš Sobota, č. osvedčenia SKA 1308 AA
DÁTUM	09/2021	SPOLUPRÁCA :	Ing. arch. Radovan Jankovič

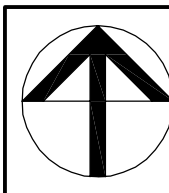

NÁZOV DOKUMENTÁCIE
NÁZOV VÝKRESU

ÚZEMNÝ PLÁN OBCE TUROVÁ ZMENY A DOPLNKY č.3

TECHNICKÉ VYBAVENIE ZASTAV. ÚZEMIA OBCE

ČÍSLO VÝKRESU

05a