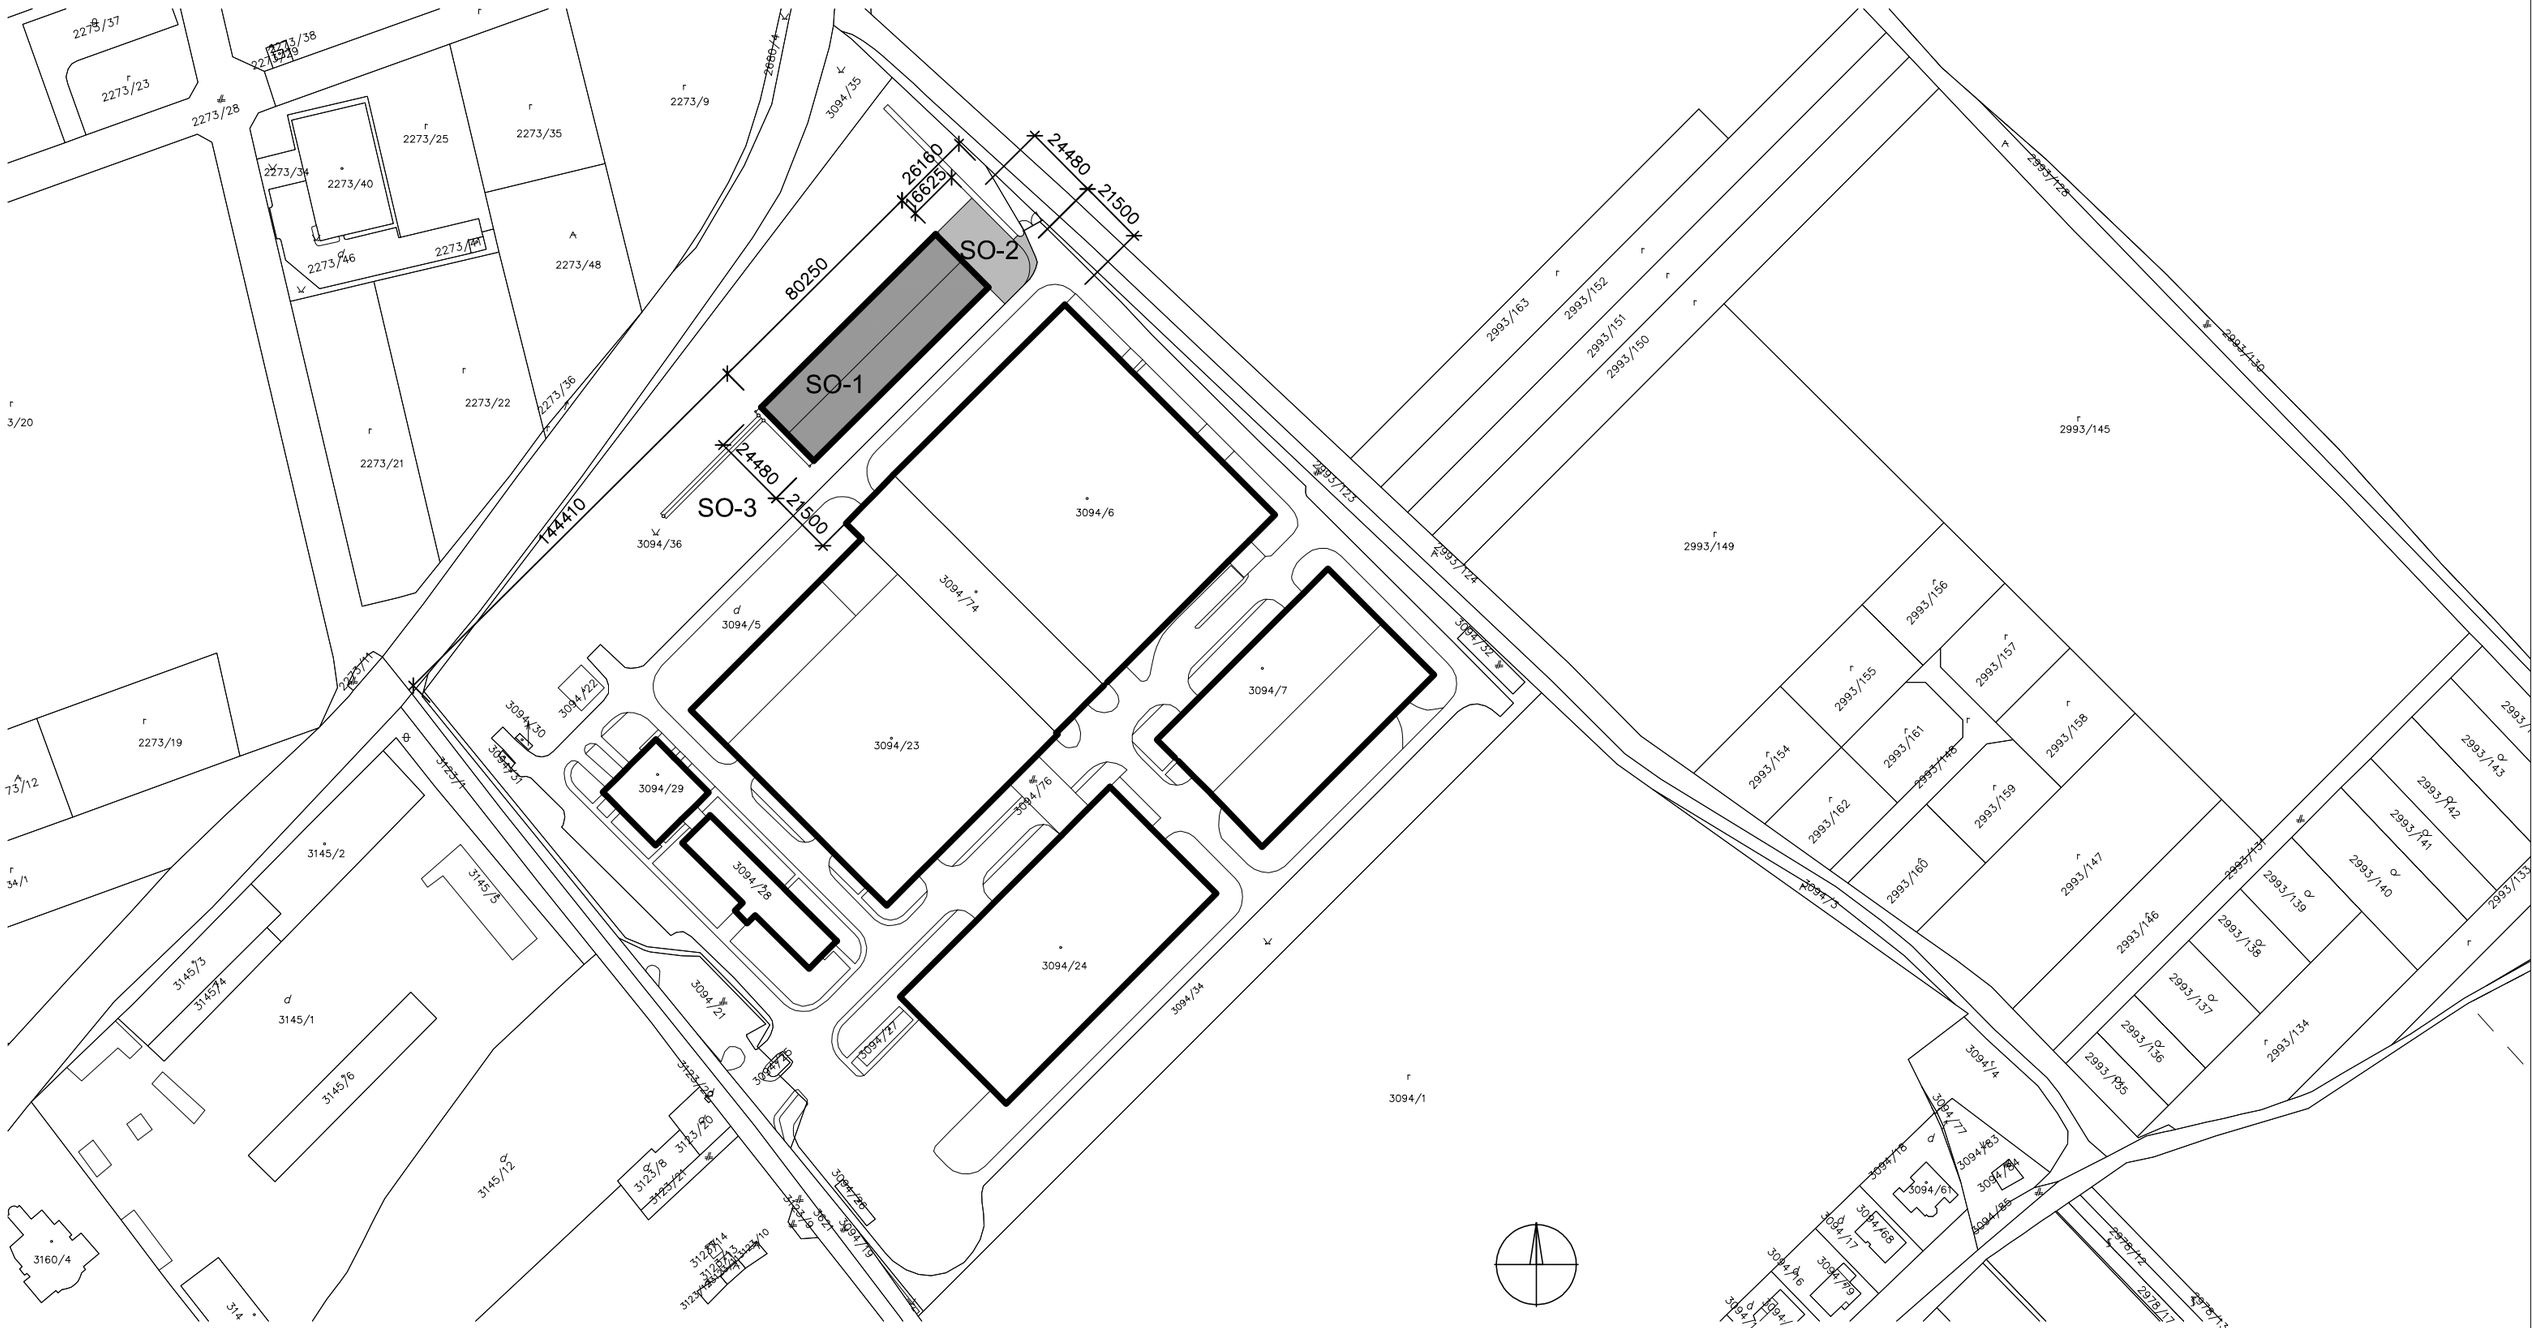

SCALE 1 : 2 000

50 0 50 100 150

METERS

NAVRHOVANÝ OBJEKT - SKLAD SO1

NAVRHOVANÉ MANIPULAČNÉ PLOCHY SO2

STAVEBNÉ OBJEKTY:

SO -1 SKLAD

SO -2 MANIPULAČNÉ PLOCHY

SO -3 VSAKOVACIE ZARIADENIE

ZODP. PROJ.	VYPRACOVAL	KONTROLOVAL	GENERÁLNY PROJ.	4A PROJEKTOVÝ ATELIÉR poradenská - inžinierska a projektová cinnost stavebná NOVÉ ZÁMKY	
ING. Thomka I.	ING. Thomková A.	ING. Thomková A.			
INVESTOR :	Ferplast Slovakia s.r.o., Novozámocká 58, Nesvady			MIERKA	1:2000
MIESTO STAVBY:	výrobný areál Ferplast Slovakia s.r.o., Nesvady, č.p.:3094/36			POČET A4	2 A4
STAVBA				STUPEŇ	stav. povolenie
SKLAD				DÁTUM	07. 2021
				Č. ZÁKAZKY	
OBSAH VÝKRESU				Č. VÝKRESU	SADA
situácia - širšie vzťahy				1	