SITUÁCIA
M 1:200

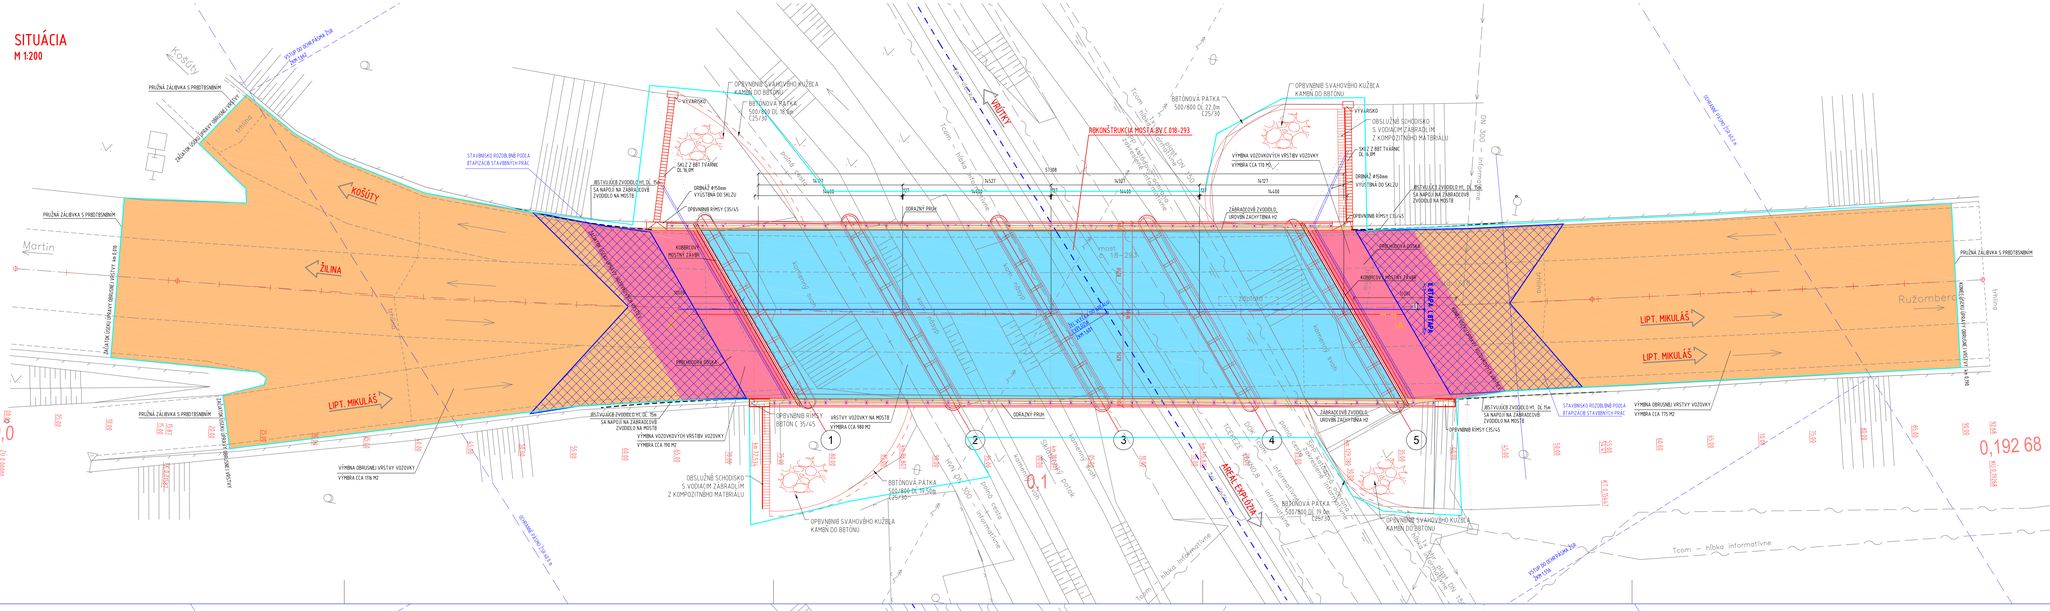

LEGENDA

- VOZOVKA – VÝMENA OBRUSNEJ VRSTVY
- VOZOVKA – VÝMENA VRSTIEV VOZOVKY
- VOZOVKA – MOST
- KAMENNÁ DLAŽBA Z LOMOVÉHO KAMEŇA
- DOČASNÝ ZÁBER

LEGENDA EXIST. INŽ. SIETÍ

- VZDUŠNÉ VEDENIE VN
- VEDENIE NN ŽSR /TOCKEZE 75XNØ,B – *informatívne/*
- PODZEMNÉ TELEFÓNNE VEDENIE – OK TELEKOM – *informatívne*
- PODZEMNÉ TELEFÓNNE VEDENIE – TELEKOM, chr.DN150
- SPP KATODOVÁ OCHRANA – *informatívne*
- TEPLOVOD HVN DN 300 – *informatívne*

ZOZNAM OBJEKTOV:

101-00 Úprava komunikácii
201-00 Most ev.č. 000018-293

C1

ISPO spol. s r.o. inžinierske stavby Jesenská 86, 080 01 Prešov tel.: 051/74 636 95, 74 636 99	ZODP.PROJEKTANT: ING.J.ANTOL		HL.PROJEKTANT: ING.J.ANTOL
	VYPRACOVAL: ING.J.KÚRUC		KONTROLOVAL: ING.M.RUSÍN
OBJEDNÁVATEĽ: **SSC - Investičná výstavba a správa ciest, M.Rázusa 104/A , 010 01 Žilina**			
OKRES: Martin	KRAJ: ŽILINSKÝ		
KAT.ÚZEMIE: Martin		DÁTUM:	07/2021
STAVBA: **I/18 Martin - Priekopa, most 293**		STUPEŇ:	DP,DRS
		Č.ZÁKAZKY:	2509
		MIERKA:	1:200
PRÍLOHA: **C1 - KOORDINAČNÝ VÝKRES**		Č. PRÍLOHY:	Č. SÚPRAVY:

SITUÁCIA
M 1:200

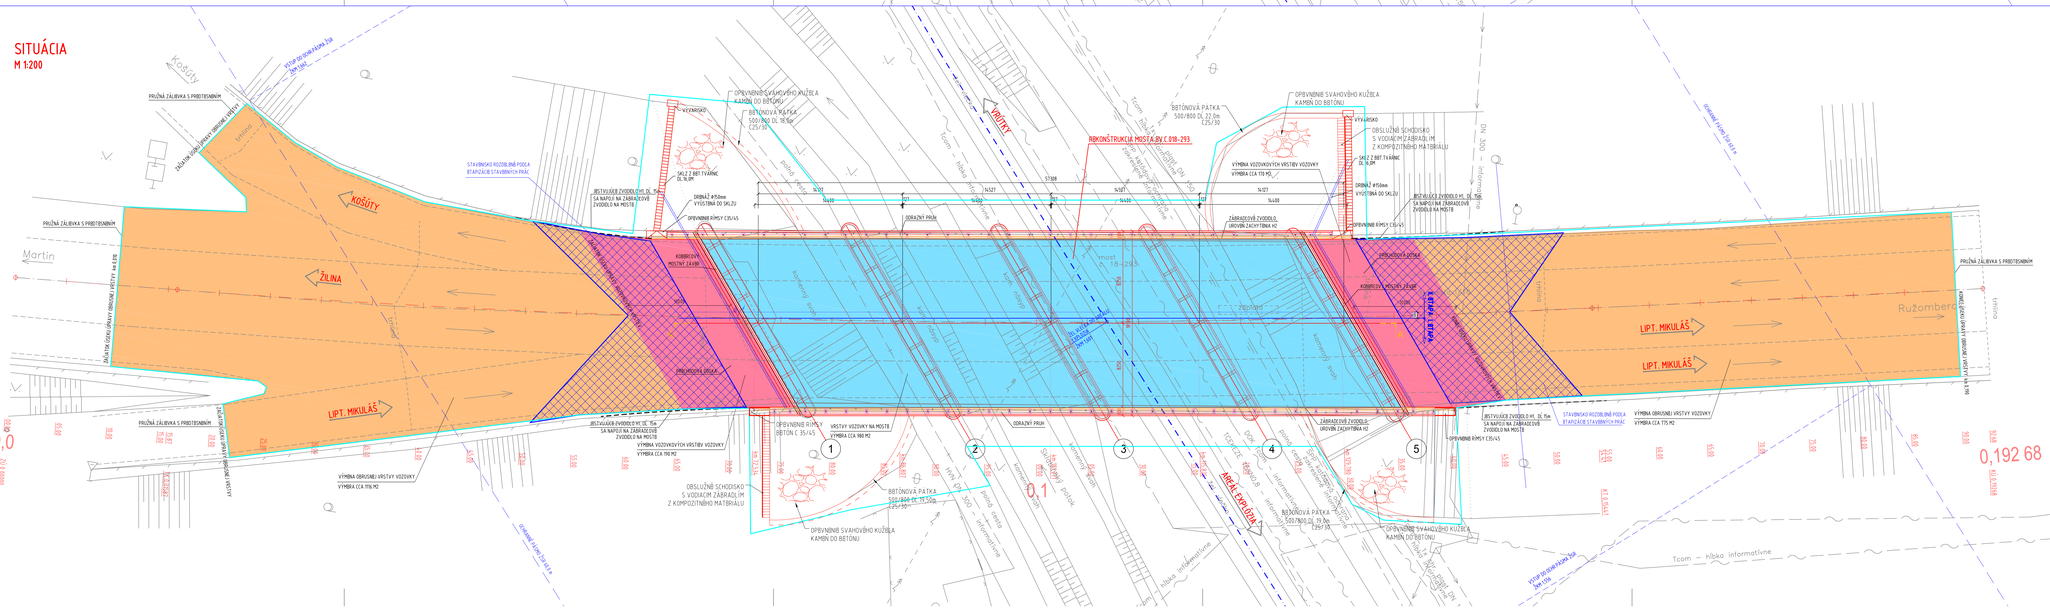

LEGENDA

- VOZOVKA – VÝMENA OBRUSNEJ VRSTVY
- VOZOVKA – VÝMENA VRSTIEV VOZOVKY
- VOZOVKA – MOST
- KAMENNÁ DLAŽBA Z LOMOVÉHO KAMEŇA
- DOČASNÝ ZÁBER

LEGENDA EXIST. INŽ. SIETÍ

- VZDUŠNÉ VEDENIE VN
- VEDENIE NN ŽSR /TOCKEZE 75XNØ,B – *informatívne/*
- PODZEMNÉ TELEFÓNNE VEDENIE – OK TELEKOM – *informatívne*
- PODZEMNÉ TELEFÓNNE VEDENIE – TELEKOM, chr.DN150
- SPP KATODOVÁ OCHRANA – *informatívne*
- TEPLOVOD HVN DN 300 – *informatívne*

ZOZNAM OBJEKTOV:

101-00 Úprava komunikácii
201-00 Most ev.č. 000018-293

C1

ISPO spol. s r.o. inžinierske stavby Jesenská 86, 080 01 Prešov tel.: 051/74 636 95, 74 636 99	ZODP.PROJEKTANT: ING.J.ANTOL		HL.PROJEKTANT: ING.J.ANTOL
	VYPRACOVAL: ING.J.KÚRUC		KONTROLOVAL: ING.M.RUSÍN
OBJEDNÁVATEĽ: **SSC - Investičná výstavba a správa ciest, M.Rázusa 104/A , 010 01 Žilina**			
OKRES: Martin	KRAJ: ŽILINSKÝ		
KAT.ÚZEMIE: Martin		DÁTUM:	07/2021
STAVBA: **I/18 Martin - Priekopa, most 293**		STUPEŇ:	DP,DRS
		Č.ZÁKAZKY:	2509
		MIERKA:	1:200
PRÍLOHA: **C1 - KOORDINAČNÝ VÝKRES**		Č. PRÍLOHY:	Č. SÚPRAVY: