VZOROVÝ PRIEČNY REZ
CESTA I/18

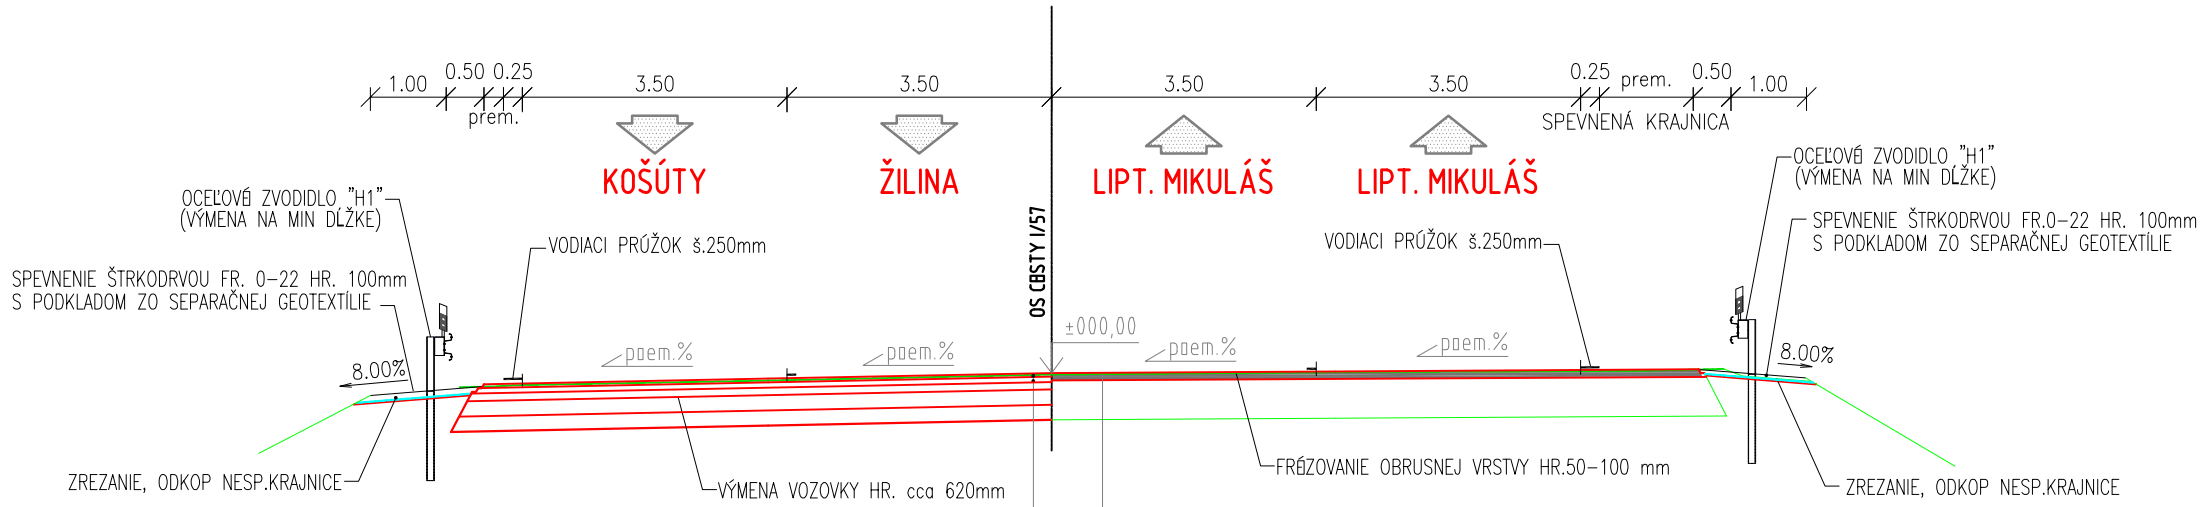

KONŠTRUKCIA č.1 - VOZOVKA PRED MOSTOM NA cca DĽ.10m

ASFALTOVÝ KOBEREC MASTIXOVÝ	SMA 11; I, PmB 45/80-75;	40 mm	STN EN 13108-5
ASFALTOVÝ SPOJOVACÍ POSTREK	PS; 0.5kg/m2		STN 73 6129:2009
ASFALTOVÝ BETÓN	AC 16 L; PmB 45/80-55; I	70 mm	STN EN 13108-1
ASFALTOVÝ SPOJOVACÍ POSTREK	PS; 0.5kg/m2		STN 73 6129:2009
ASFALTOVÝ BETÓN	AC 22 P; PmB 45/80-55;	100 mm	STN EN 13108-1
ASFALTOVÝ SPOJOVACÍ POSTREK	PS; 0.7kg/m2		STN 73 6129:2009
KAMENIVO SPEVNENÉ CEMENTOM	CBGM C8/10	min 200 mm	STN 73 6124-1
ŠTRKODRVINA		200 mm	STN 73 6124-1
ZHUTNENÝ NÁSYP NA min.Edef_2=90MPa			
SPOLU:		min 610 mm	

KONŠTRUKCIA č.2

ASFALTOVÝ KOBEREC MASTIXOVÝ	SMA 11; I, PmB 45/80-75;	40 mm	STN EN 13108-5
ASFALTOVÝ SPOJOVACÍ POSTREK	PS; 0.5kg/m2		STN 73 6129:2009
ASFALTOVÝ BETÓN	AC 16 L; PmB 45/80-55; I	70 mm	STN EN 13108-1
ASFALTOVÝ SPOJOVACÍ POSTREK	PS; 0.5kg/m2		STN 73 6129:2009

D
101-00

ISPO spol. s r. o. Inžinierske stavby, Slovenská 86, 080 01 Prešov, tel.: 051/74 636 95, 74 636 99	ZODP.PROJEKTANT: ING.J.ANTOL	HL. PROJEKTANT: ING.J.ANTOL
	VYPRACOVAL: ING.J.KURUC	KONTROLOVAL: ING.M.RUSÍN
OBJEDNÁVATEĽ: **SSC - Investičná výstavba a správa ciest, M.Rázusa 104/A , 010 01 Žilina**		
OKRES: Martin	KRAJ: ŽILINSKÝ	
KAT.ÚZEMIE: Martin	DÁTUM: 07/2021	
STAVBA: **I/18 Martin - Priekopa, most 293**	STUPEŇ: DP,DRS	
	Č.ZÁKAZKY: 2509	
	MIERKA: 1:100	
OBJEKT: **101-00 ÚPRAVA KOMUNIKÁCIÍ**	Č. PRÍLOHY: **3**	Č. SÚPRAVY:
PRÍLOHA : **VZOROVÝ PRIEČNY REZ**		