


Podélný profil: PP TRASA OS M 1:500/100
Rozsah: km 0,00000 - km 0,19268

DRUH POVRCHU ÚZEMÍ:
KATASTRÁLNÍ ÚZEMÍ:
KRAJ:

SKLONOVÉ POMĚRY:

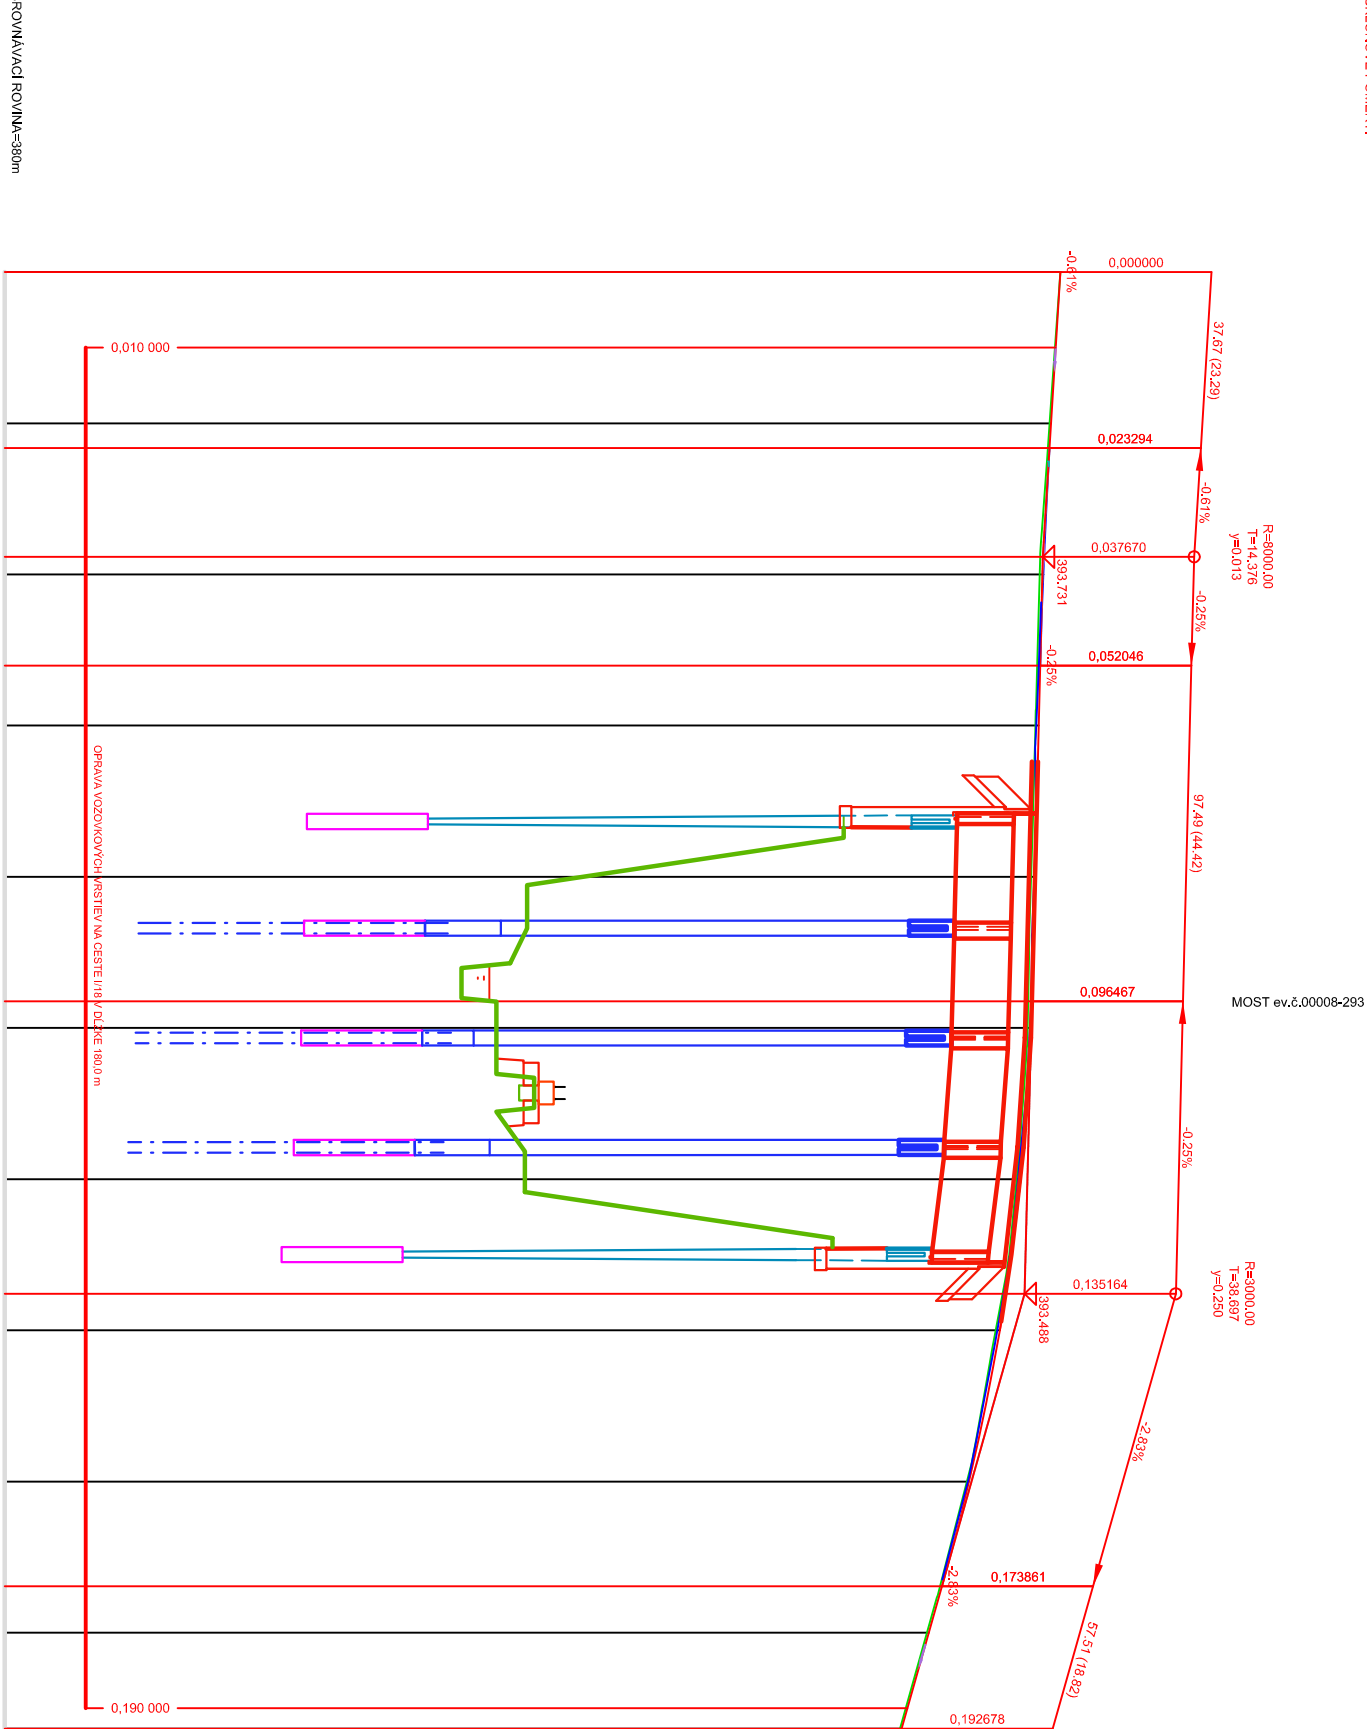

SROVNÁVACÍ ROVNA=380m

ZMĚNA PRŮČNÉHO SKLONU:


KOTY NIVELETY:

KOTY TERÉNU:

STANIČENÍ:

VZDALENOST PR. REZU:

SMĚROVÉ POMĚRY:

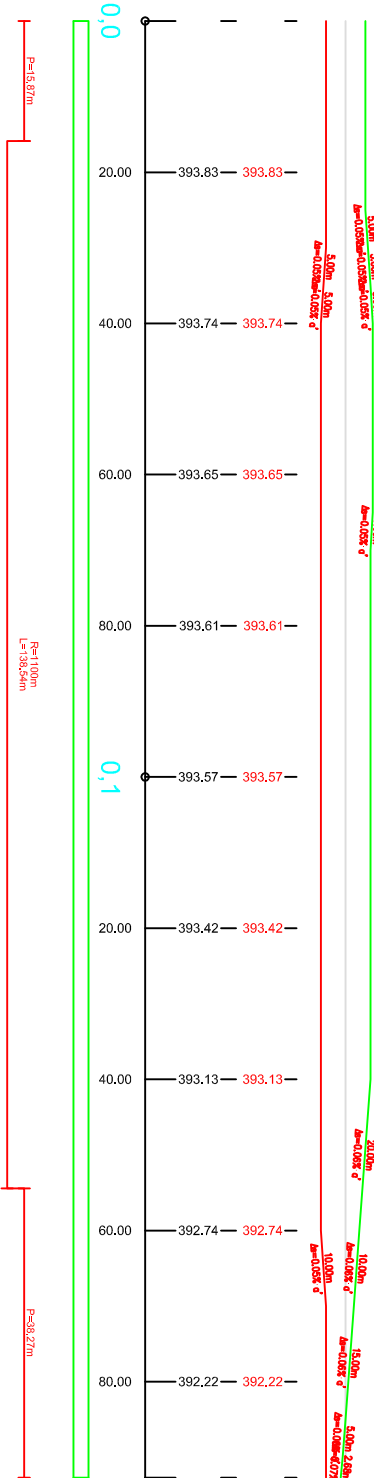

LEGENDA:

- NIVELETA
- V CASE PD - 2011
- ZREALIZOVANÝ STAV

D
101-00

ISPO spol. s r. o. inžinierske stavby Slovenská 86, 080 01 Prešov tel.: 051/74 636 95, 74 636 99		ZODP.PROJEKTANT: ING.J.ANTOL	H.L.PROJEKTANT: ING.J.ANTOL
OBJEDNÁVATEL: SSC - Investičná výstavba a správa ciest, M.Rázusa 104/A, 010 01 Žilina		VPRACOVANÉ: ING.J.KURUC	KONTROLOVANÉ: ING.M.RUSIN
OKRES: Martin		KRAJ: ŽILINSKÝ	
KAT.ÚZEMIE: Martin		DÁTUM: 07/2021	STUPEŇ: DP.DRS
STAVBA: I/18 Martin - Priekopa, most 293		Č.ZÁKAZKY: 2509	MIERKA: 1:500/100
OBJEKT: 101-00 ÚPRAVA KOMUNIKÁCIÍ		Č. PRÍLOHY: Č. SÚPRAVY:	4
PRÍLOHA : POZDĹŽNY REZ			