

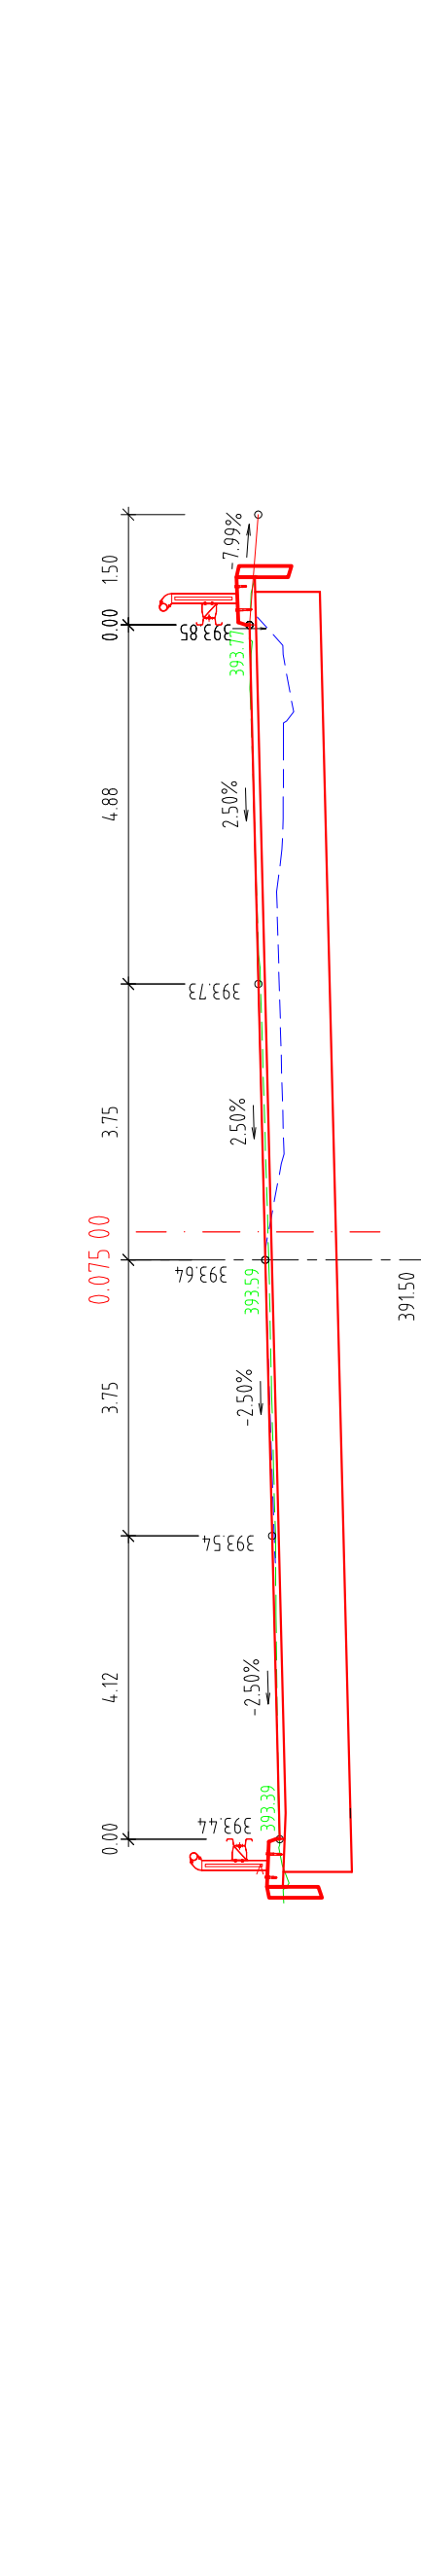
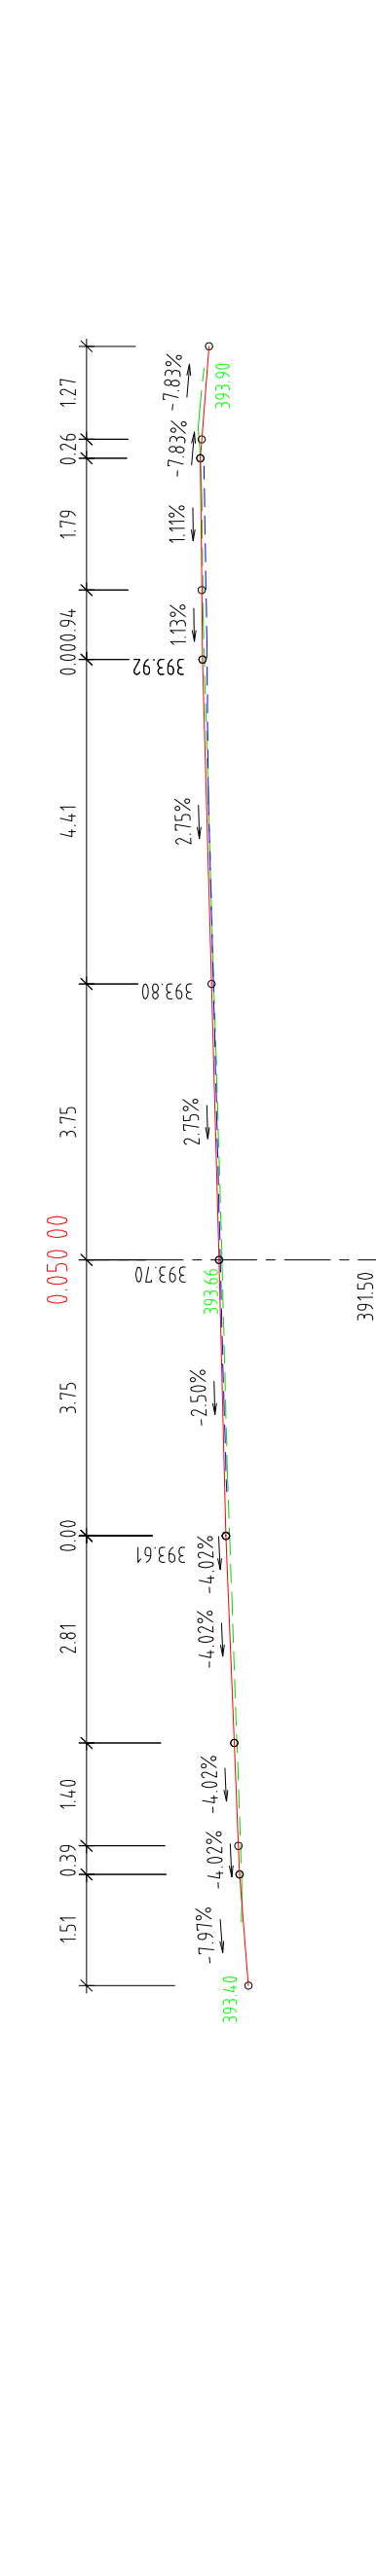
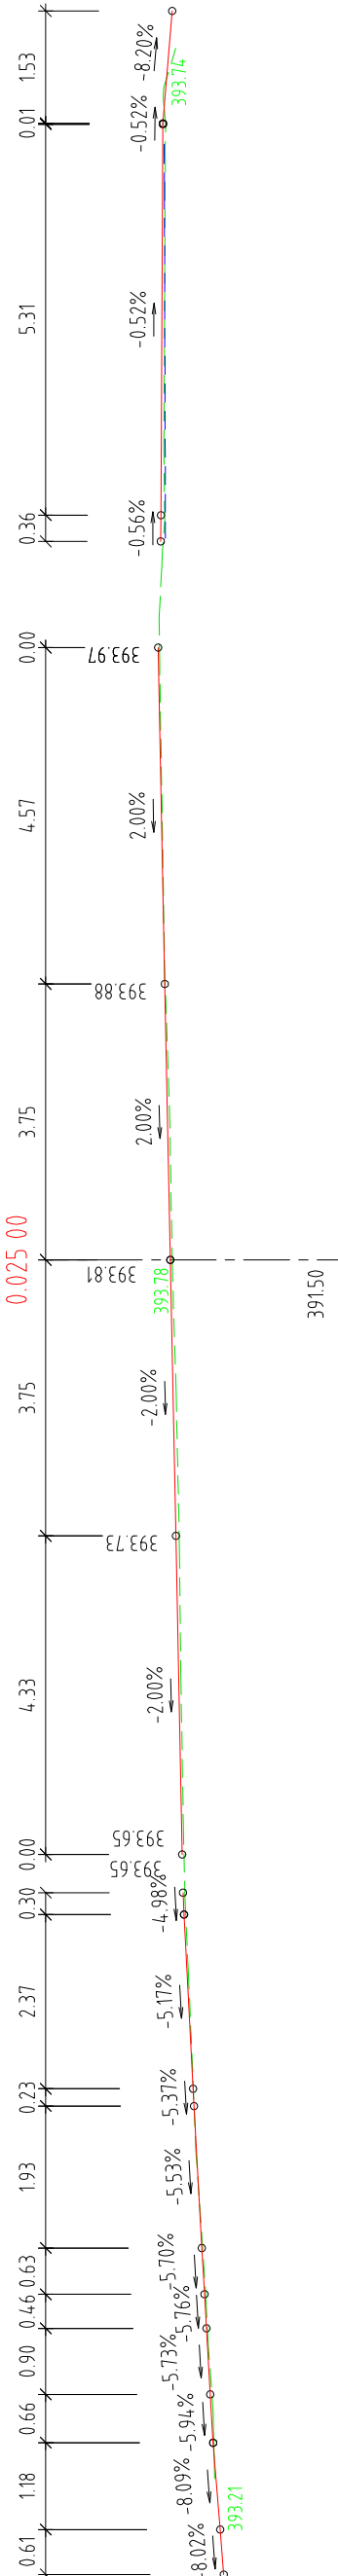
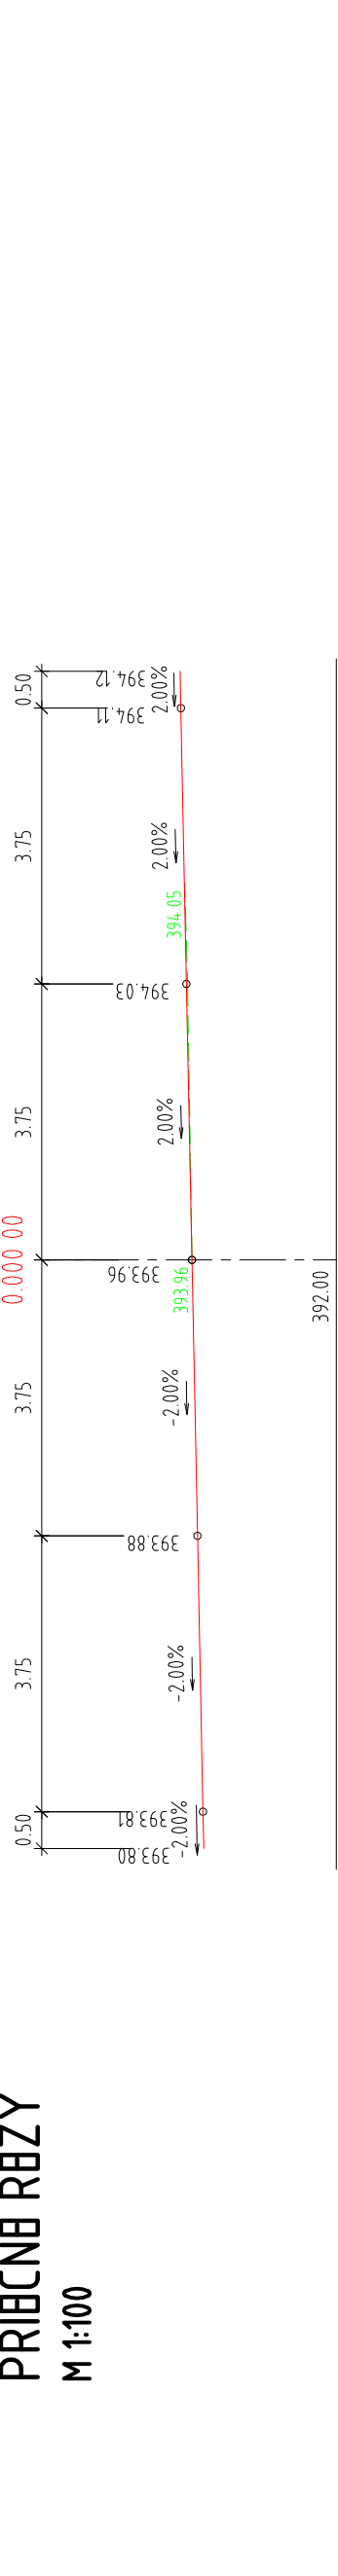
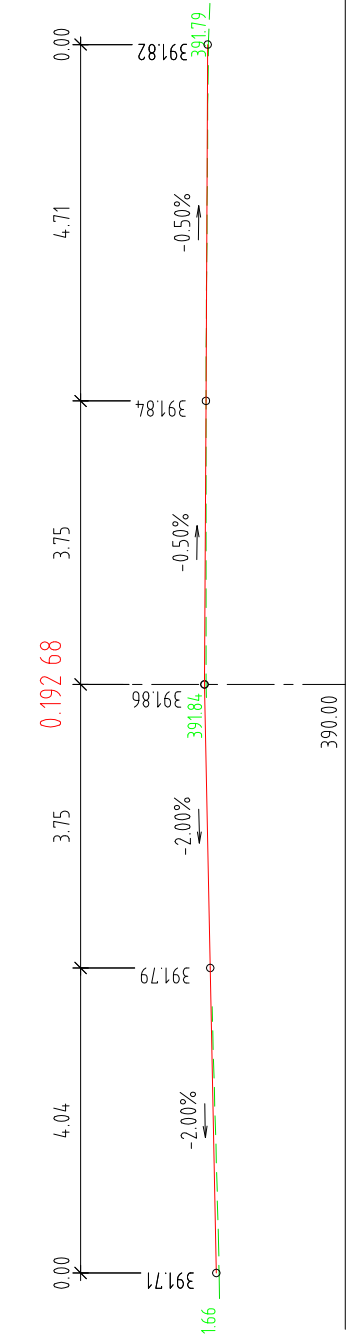
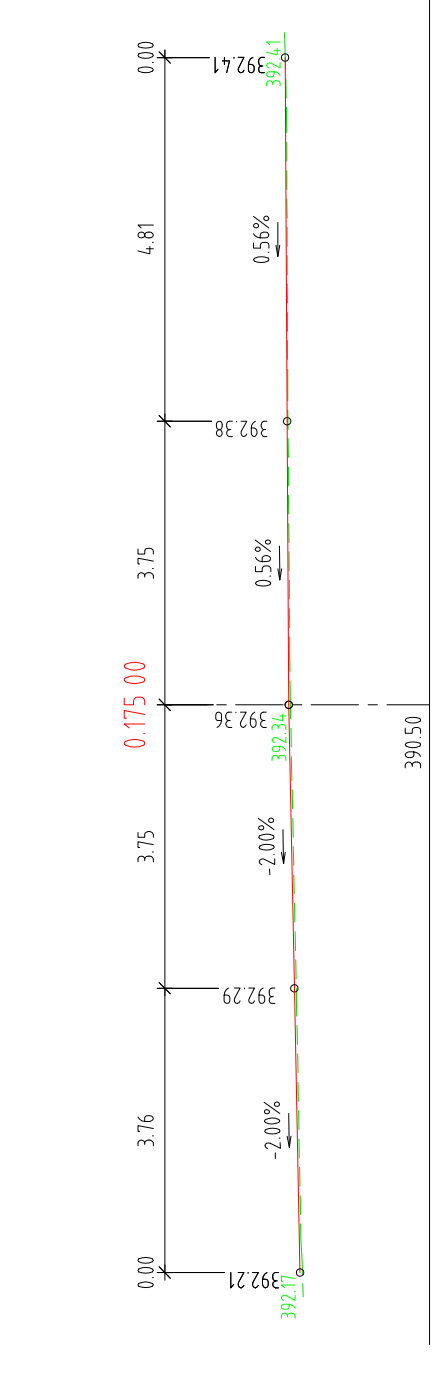
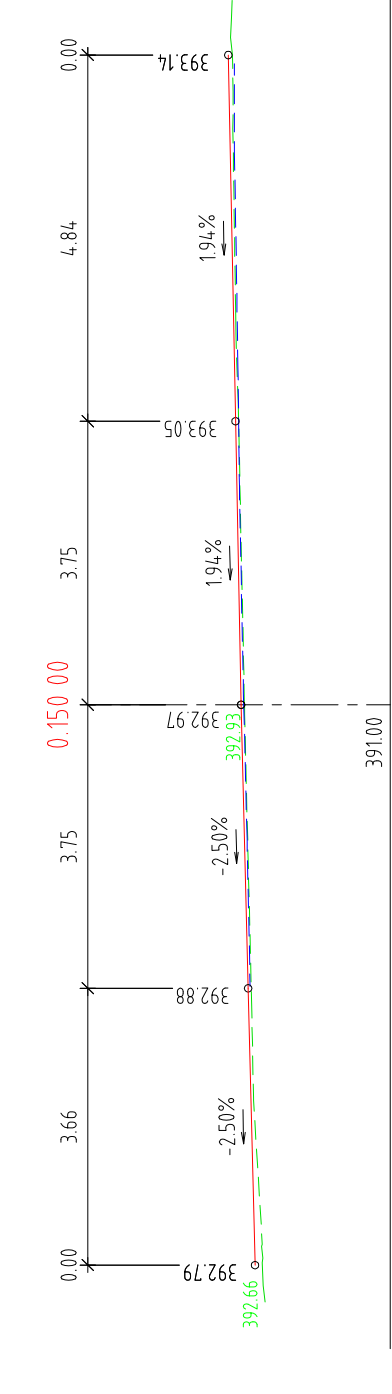
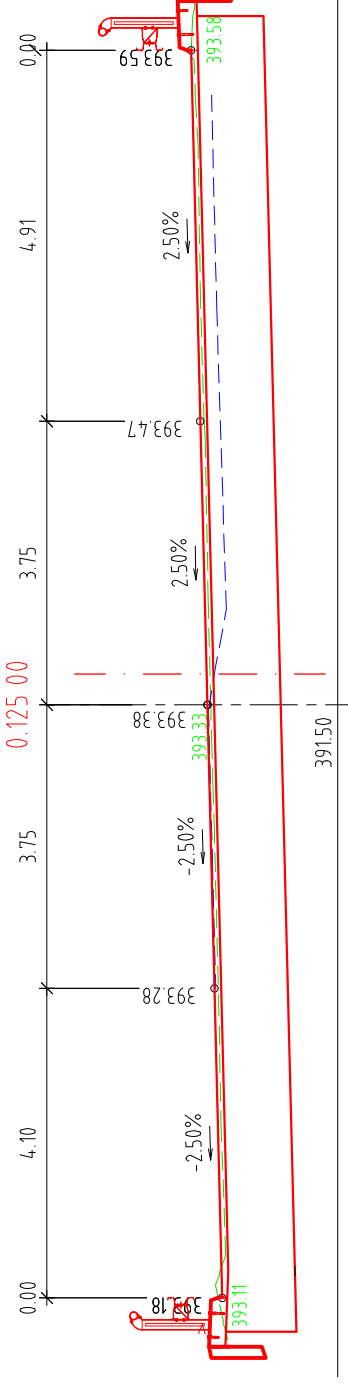
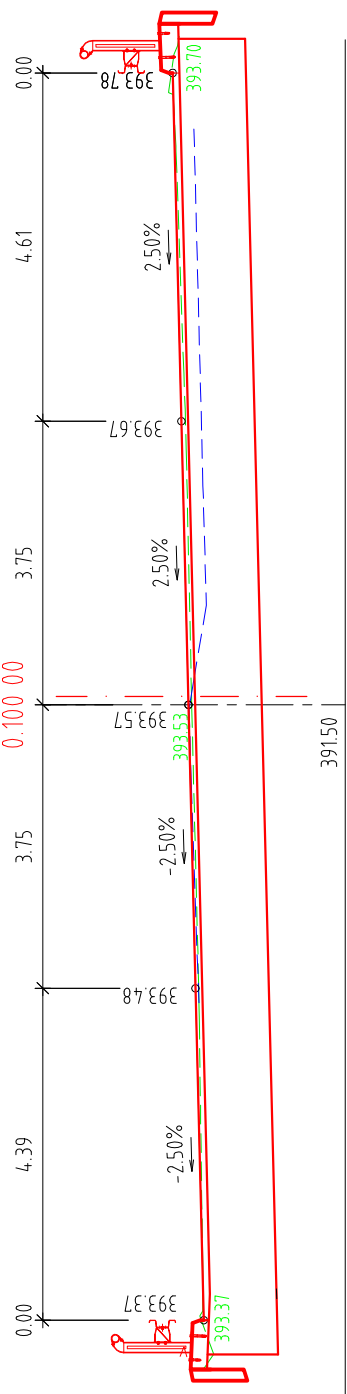
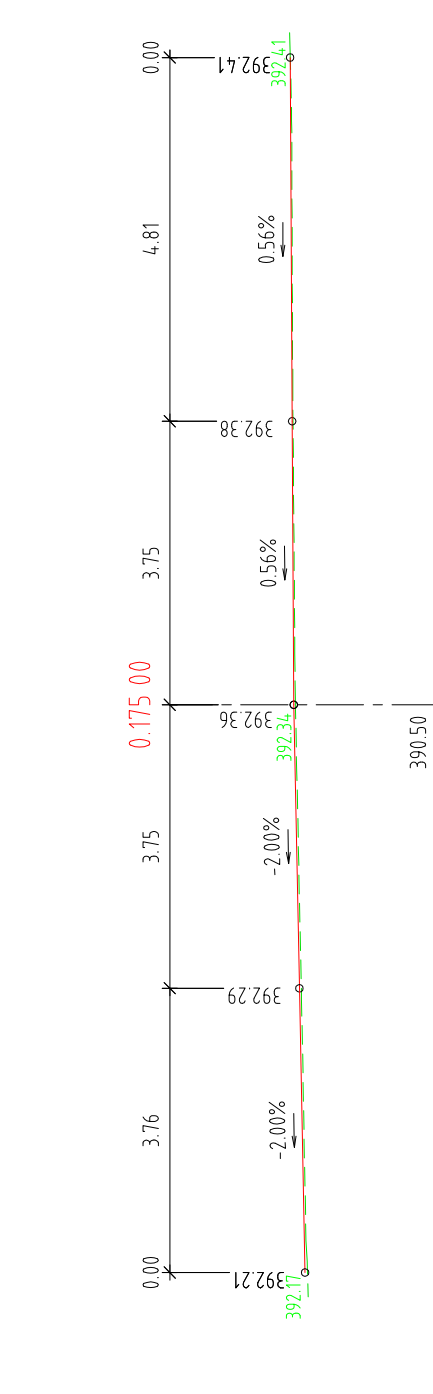
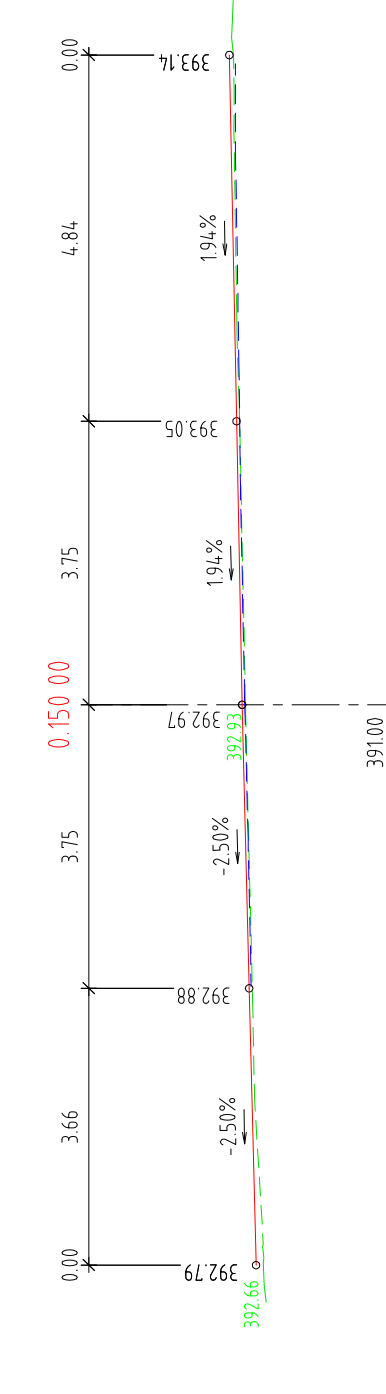
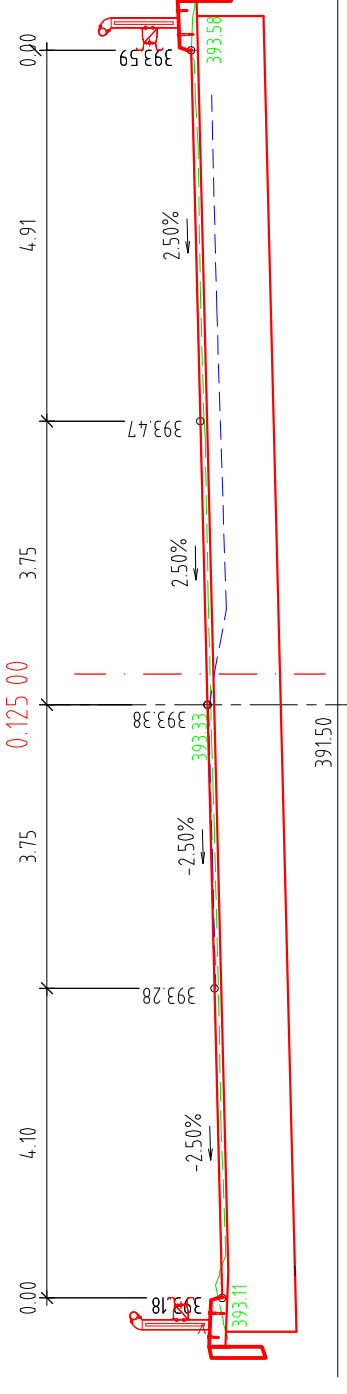
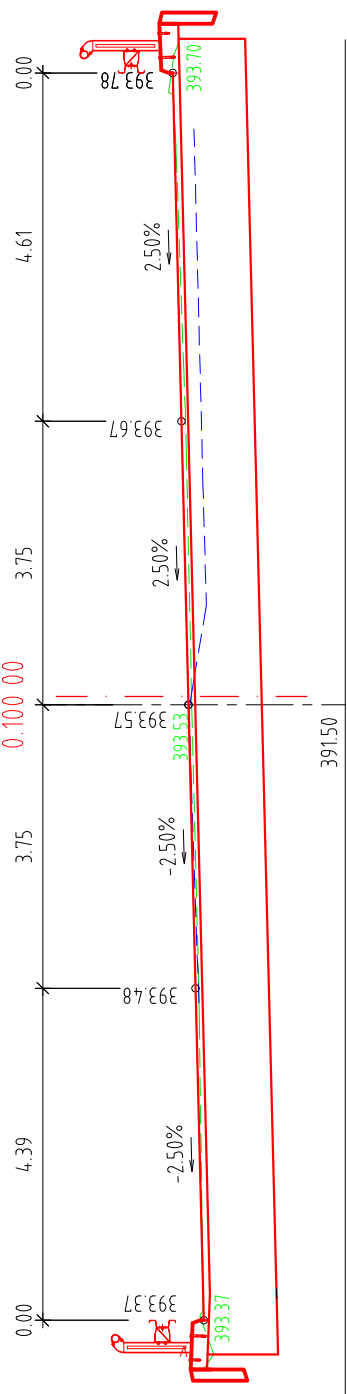
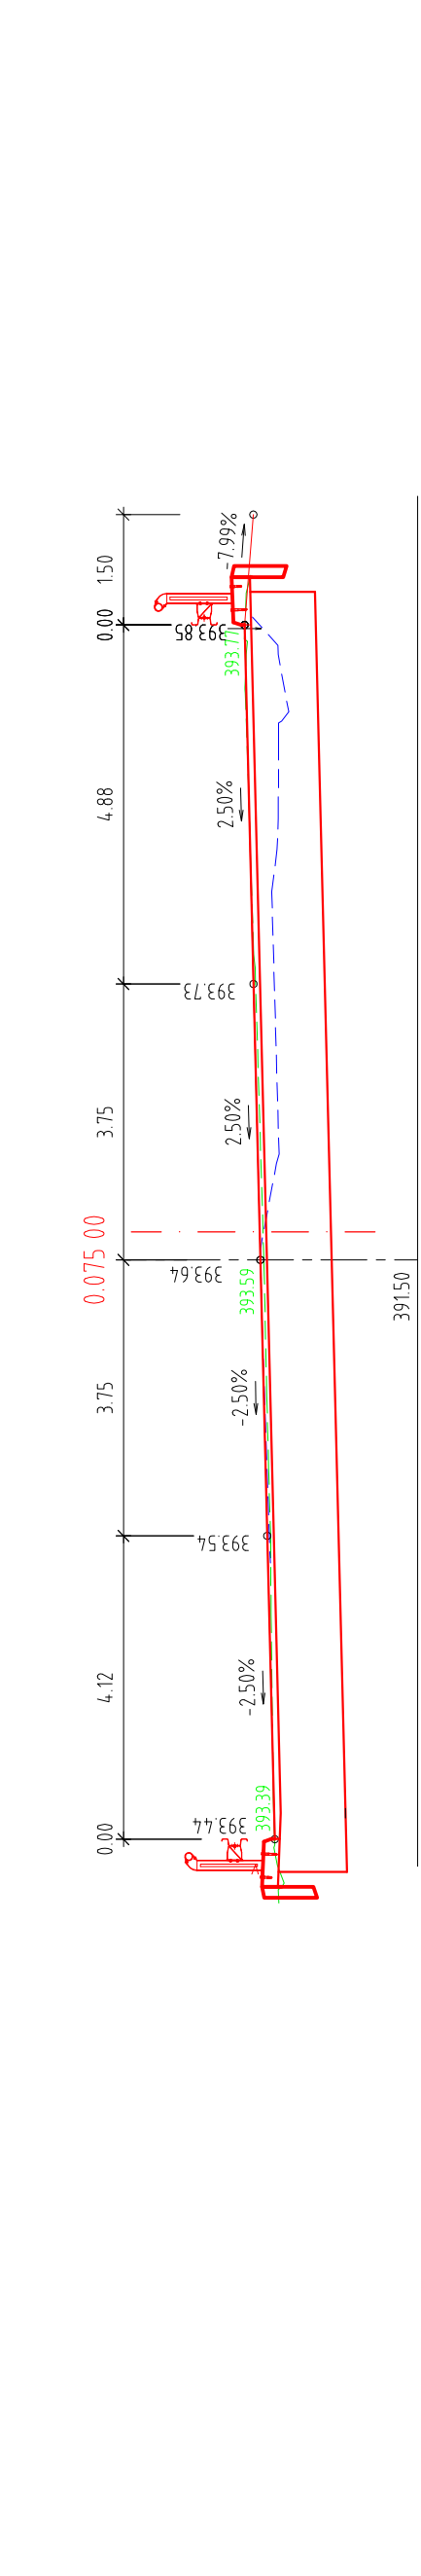
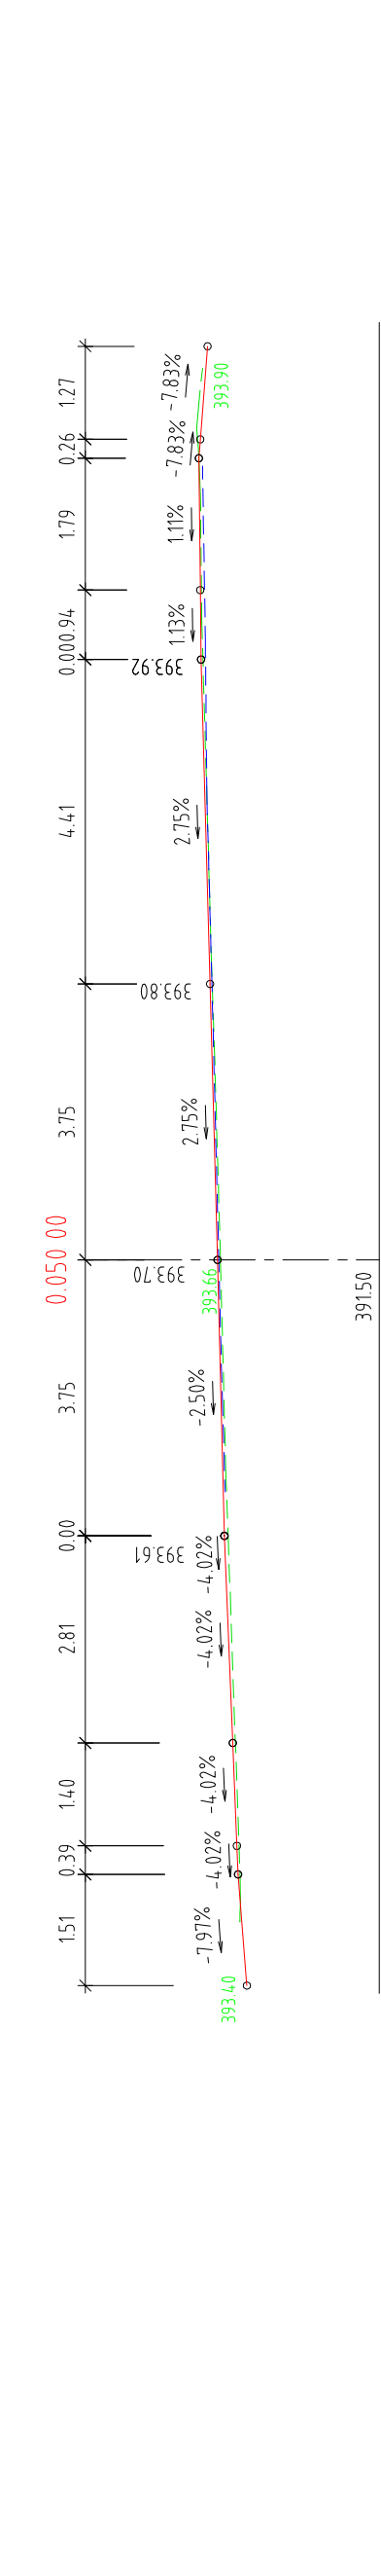


PRIČNÉ REZY
M 1:100

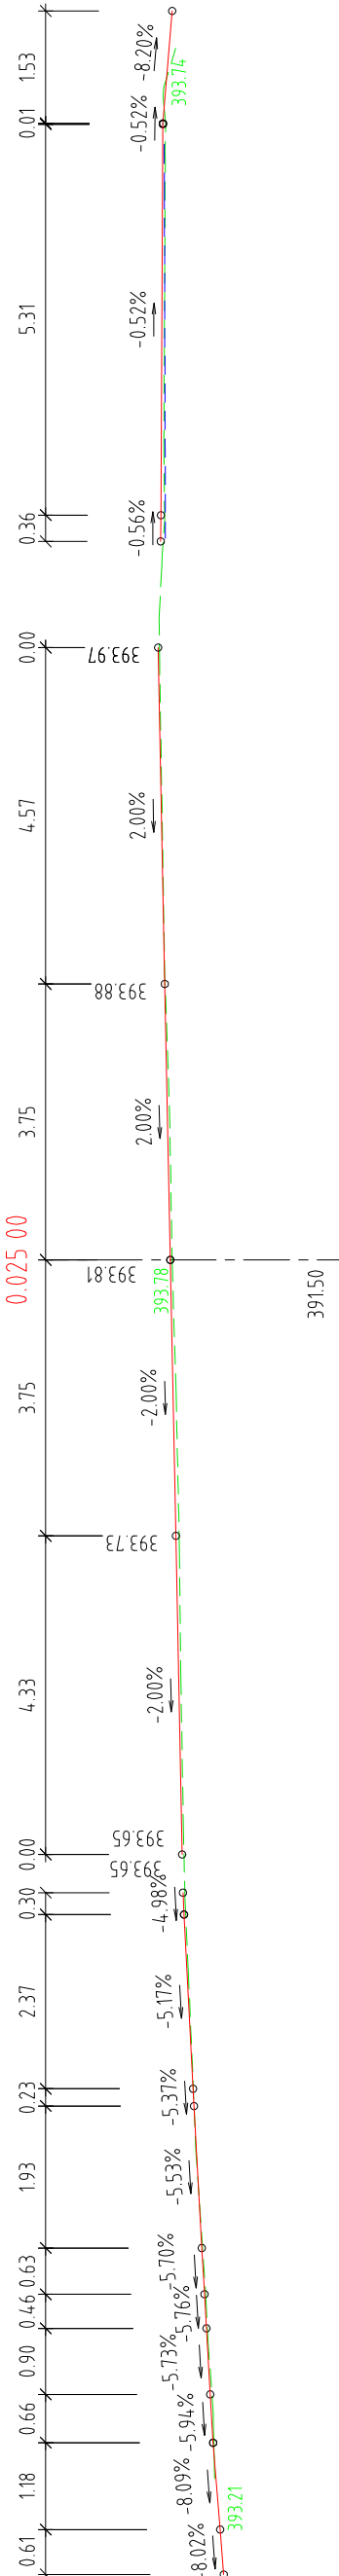

PRIČNÉ REZY
M 1:100

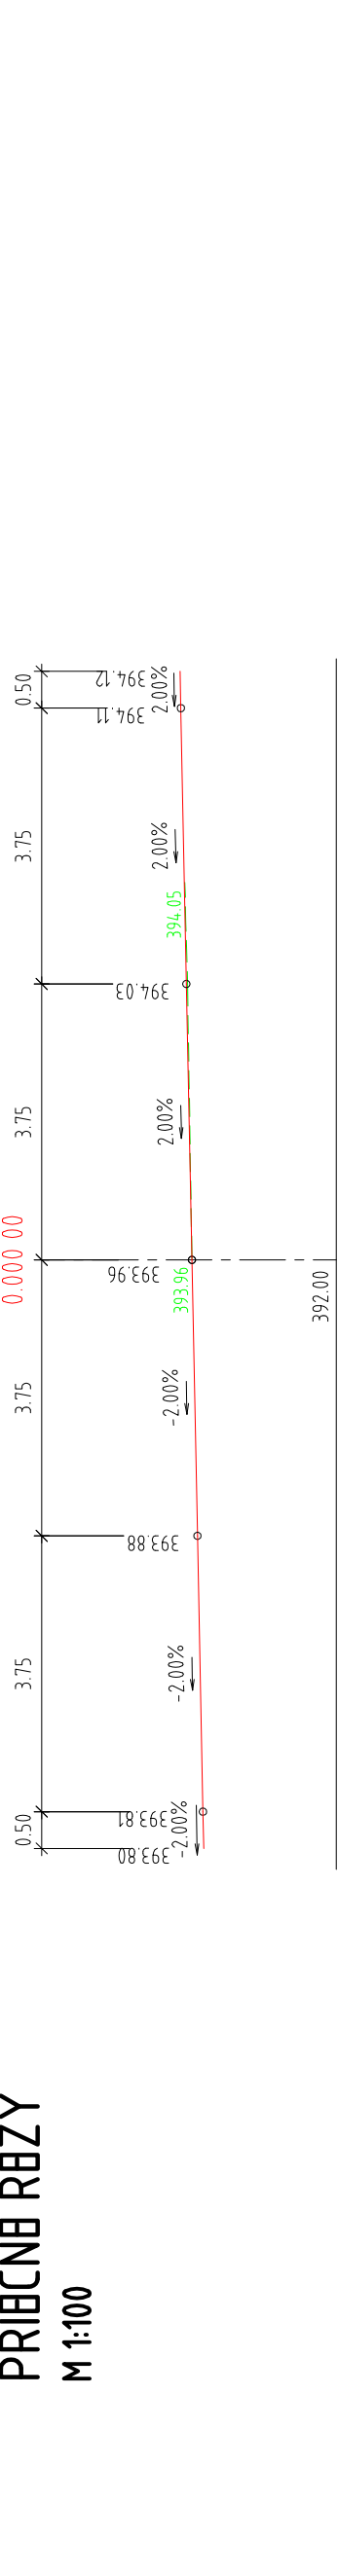

LEGENDA:

- NIVELBETA
- V CASB P0 - 2011
- PO VYBURANI

D
101-00

ISPO Inžinierske stavby Slovenská 86, 080 01 Prešov Tel. 05174 638 95, 74 638 99	ZAPRACOVANÉ ING. JANTOL	INŽENIERKANT ING. JANTOL
	VYPRACOVANÉ ING. JANTOL	KONTROLOVANÉ ING. JANTOL
OBJEDNÁVATEL: SSC - Investičná výstavba a správa ciest, M. Ráusa 104/A, 010 01 Žilina		
OBJEKT: Martin		
KAT. ÚZEMIE: Martin		
DATA: 07/2021		
STAVBA: I/18 Martin - Priekopa, most 293		
Č. ZAKAZKY: 289		
MIERA: 1:100		
OBJEKT: 101-00 ÚPRAVA KOMUNIKÁCIÍ		
PRÍLOHA: 5		
PRIČNÉ REZY		

D
101-00

ISPO Inžinierske stavby Slovenská 86, 080 01 Prešov Tel. 05174 638 95, 74 638 99	ZAPRACOVANÉ ING. JANTOL	INŽENIERKANT ING. JANTOL
	VYPRACOVANÉ ING. JANTOL	KONTROLOVANÉ ING. JANTOL
OBJEDNÁVATEL: SSC - Investičná výstavba a správa ciest, M. Ráusa 104/A, 010 01 Žilina		
OBJEKT: Martin		
KAT. ÚZEMIE: Martin		
DATA: 07/2021		
STAVBA: I/18 Martin - Priekopa, most 293		
Č. ZAKAZKY: 289		
MIERA: 1:100		
OBJEKT: 101-00 ÚPRAVA KOMUNIKÁCIÍ		
PRÍLOHA: 5		
PRIČNÉ REZY		