




PÔDORYS
M 1:200

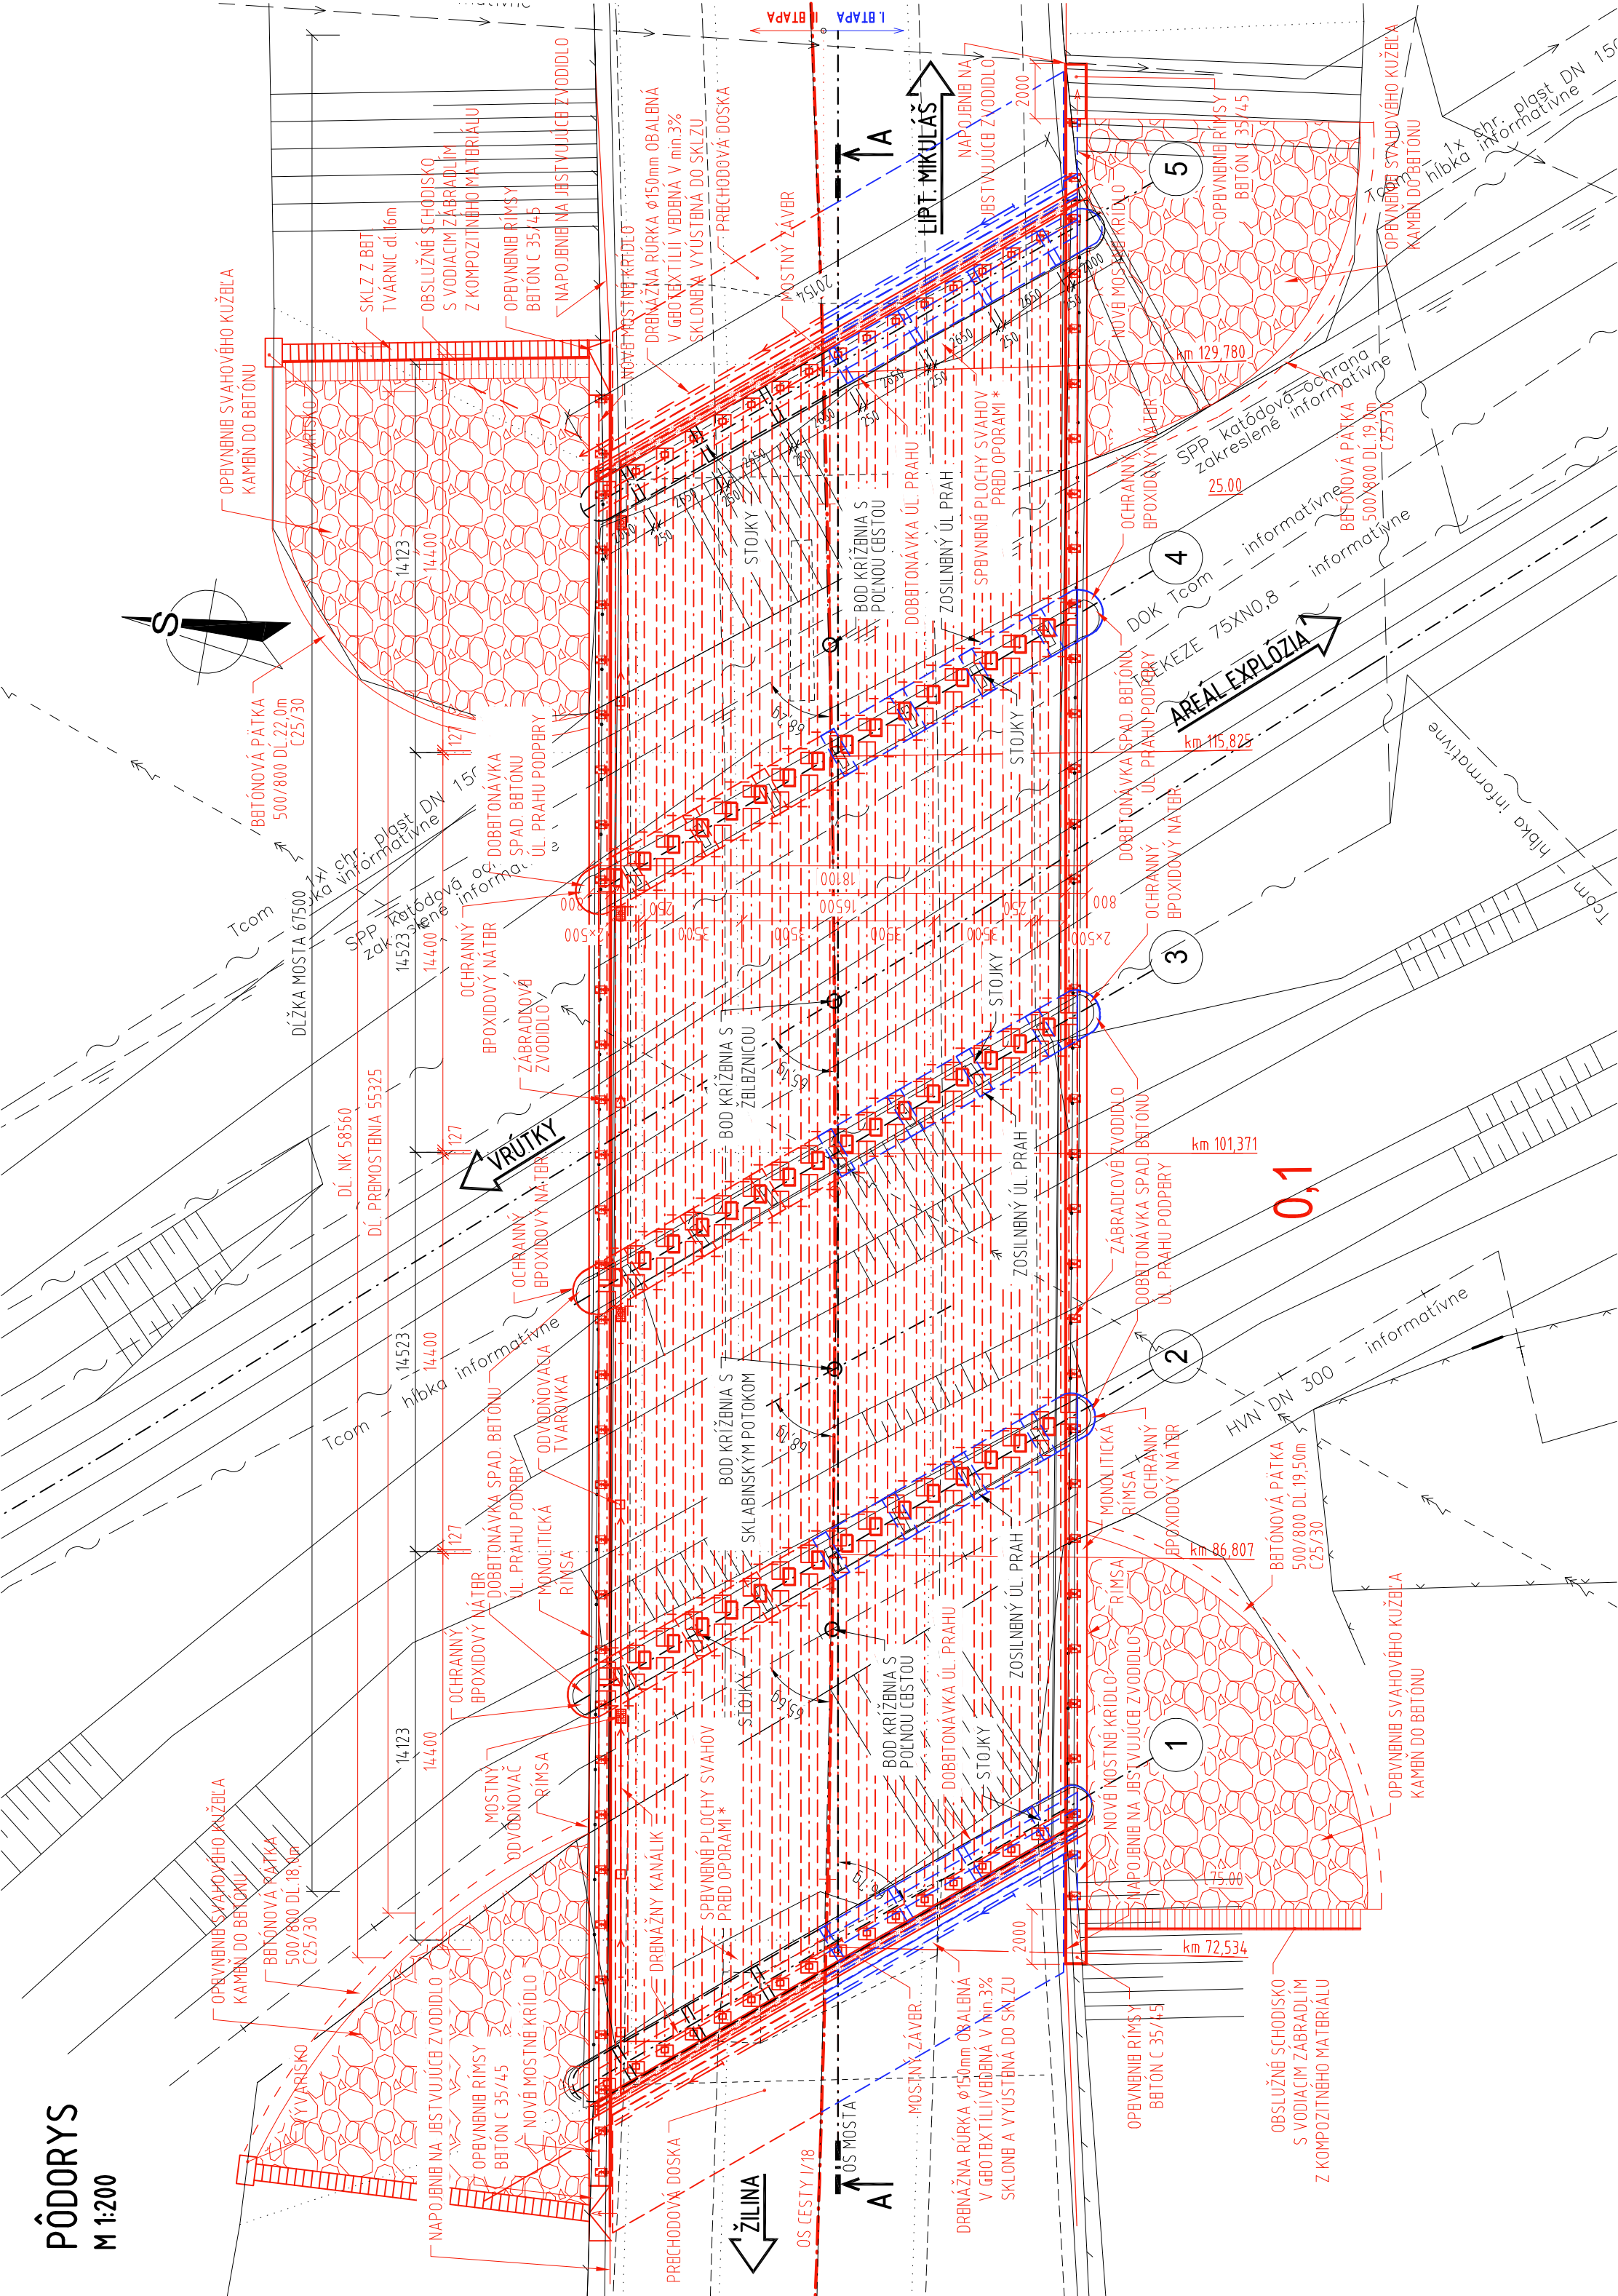

POZDĺŽNY RBZ A-A
M 1:200

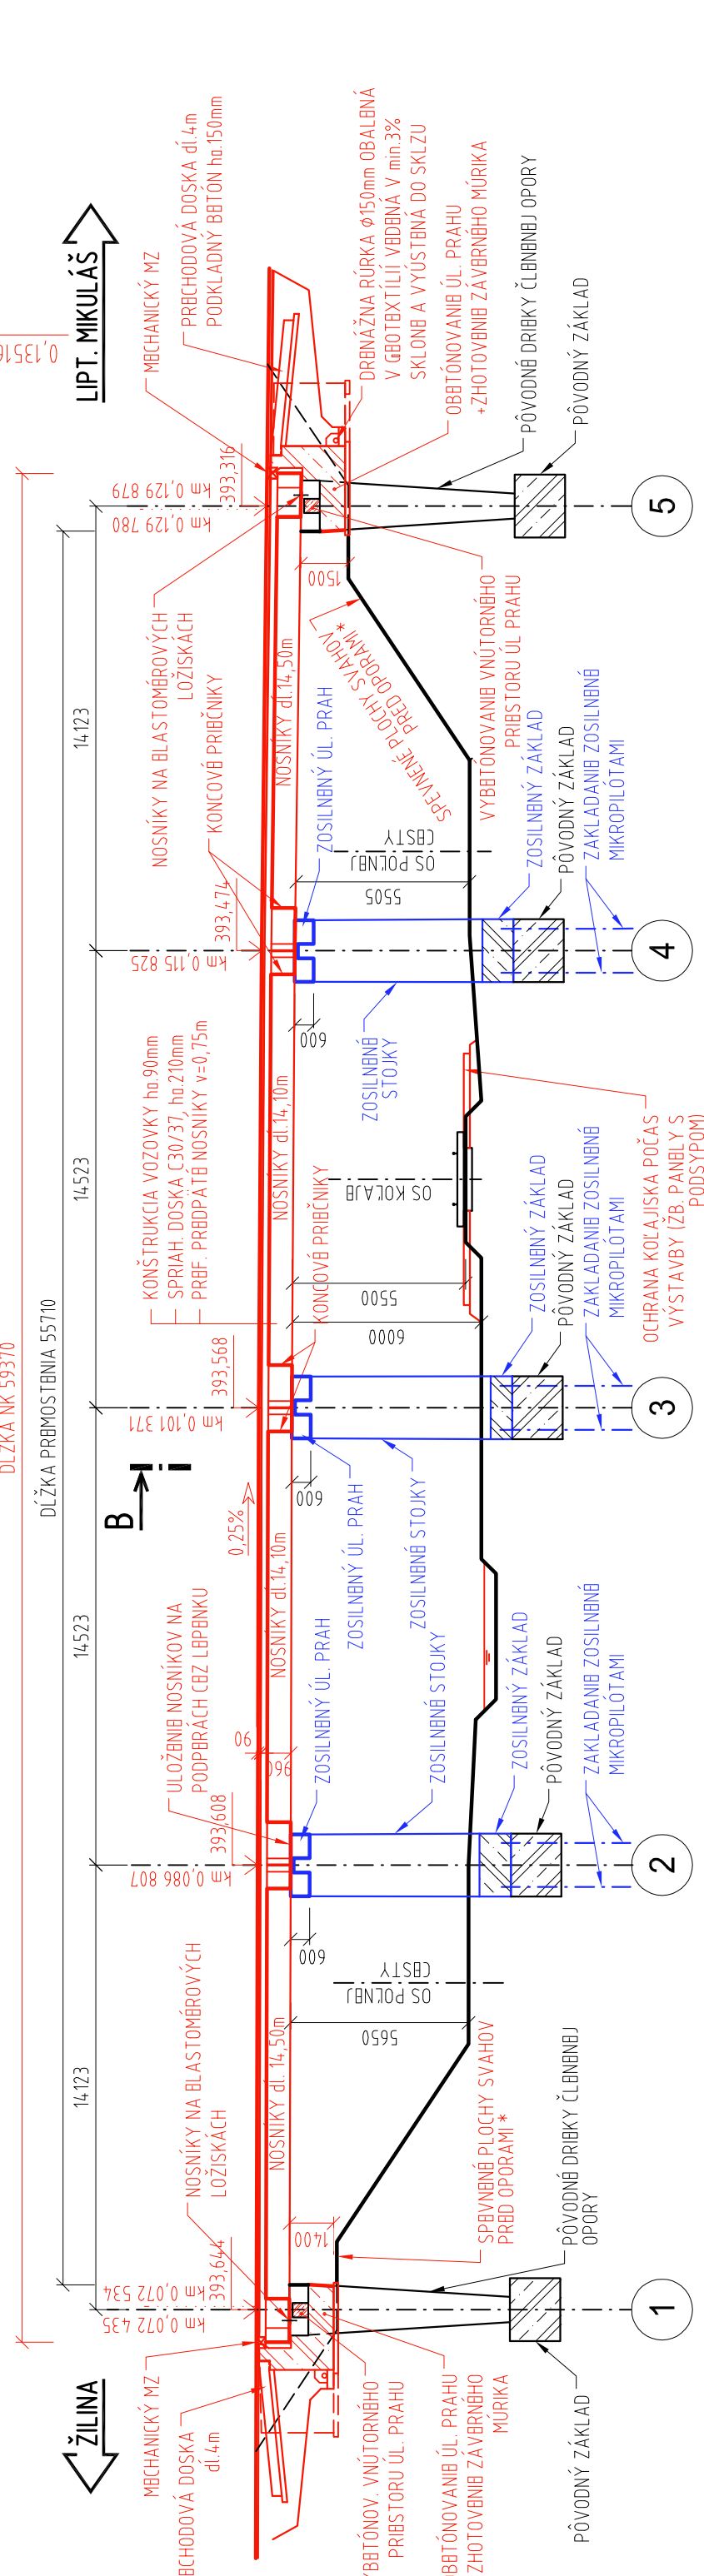

RBZ B-B
M 1:100

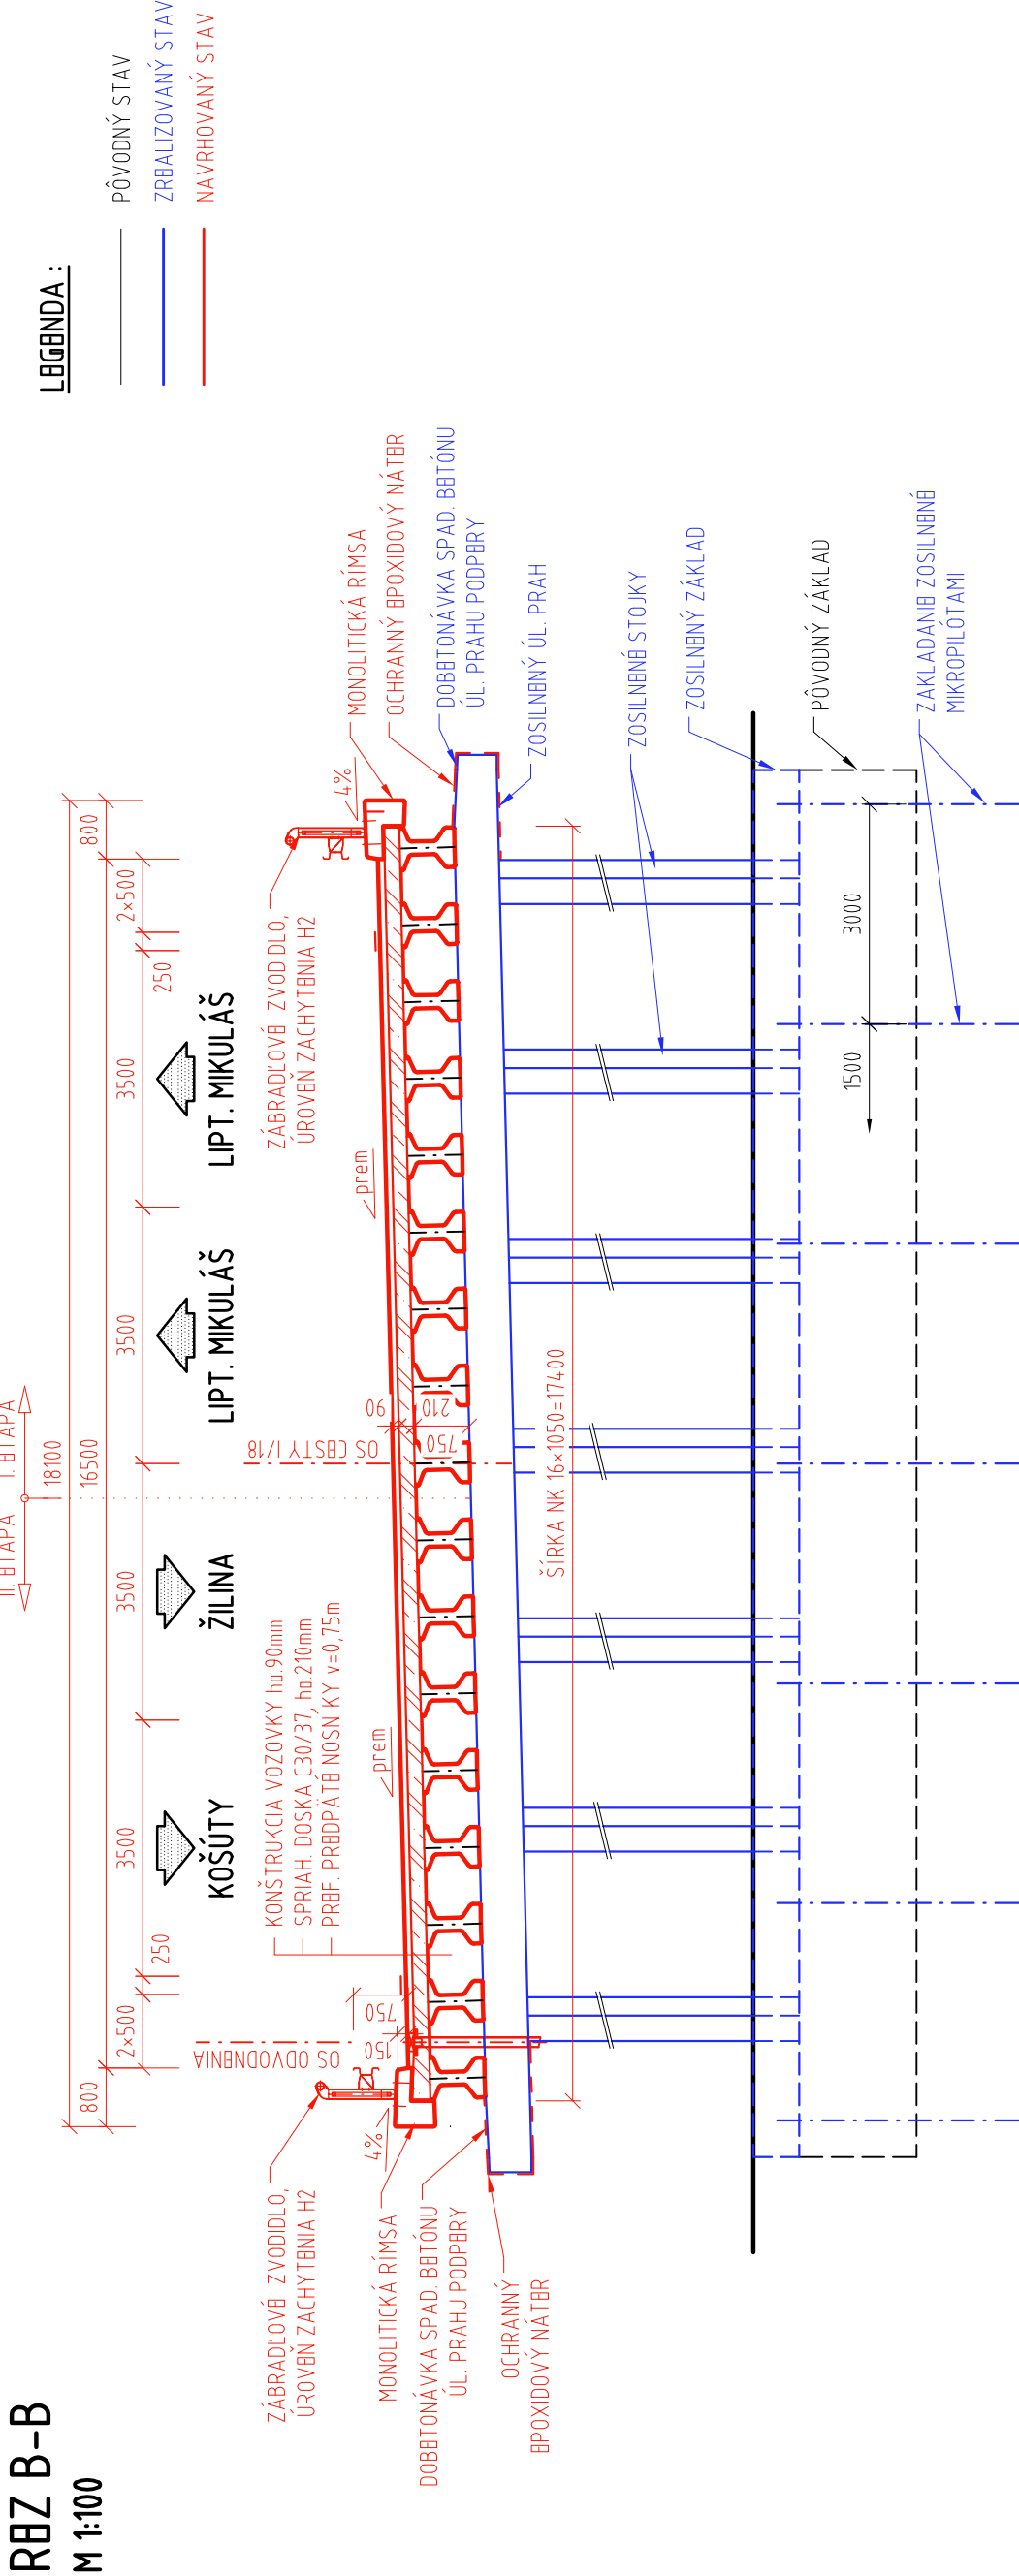

POUŽITÉ MATERIÁLY :

BTÓN (podľa STN BN Z06) :	
PODKLADOVÝ BTÓN	C12/15 X0 ISK1-Cl 0,4 - Dmax 25 - S3
PILOTY, MIKROPILÓTY	C20/25 XC2 XF10 XA1 ISK1-Cl 0,4 - Dmax 22 - S4
OPORA, KRÍDLA, STĚNKY	C30/37 XC2 X01 XF2 ISK1-Cl 0,4 - Dmax 22 - S3
PODPĚRA - ÚL PRAH, VÝSPADOVNANIE	C35/45 XC4 X02 XF2 XA3 ISK1 - Cl 0,2 - Dmax16-S3
PRÉCHODOVÁ DOSKA	C25/30-XC2XF1ISK1-Cl 0,4-Dmax22
ZAKLADY	C30/37 XC2 XF3 XA1 ISK1-Cl 0,4 - Dmax 16-S3
SPRIAH DOSKA, PRÍČENKY	C30/37 X01 XF2 ISK1-Cl 0,4 - Dmax 22 - S3
ZOSILNENIE PODPĚR	C30/37 XC4 X01 XF2 ISK1-Cl 0,4 - Dmax 22 - S3
NOSNÁ KONŠTRUKCIA	PODLA VÝROBU NOSNÍKOV
MONOLITICKÉ RÍMSY	C35/45 XC4 X03 XF4 ISK1-Cl 0,4 - Dmax 16 - S3 (P)
BTÓNÁRSKA OCEĽ (podľa STN BN 13670 a STN BN 10080) :	
BTÓNÁRSKA VÝSTUŽ	B 500B
PRŮDĚLNÁ OCEĽ (podľa STN BN 13670 a STN BN 1992 - 1-1) :	
PRŮDĚLNÁ VÝSTUŽ	Y 1860

- PRE HODNOTY MODULOV PRUŽNOSTI JEDNOTLIVÝCH PĚVNOSTNÝCH TRIBO BTÓNŮV, JE NUTNÉ SPLNIŤ USTANOVENIA V ZMYSLE STN BN 1992-1-1 (3.1.13, 1.bab.3.1)
- (P) - BTÓN S ROZPTÝLENÝMI POLYPROPYLENOVÝMI VLÁKNAMI min. 0,9kg/m³ (podľa STN BN 14889-2)

POZNÁMKY :

- V KRAJINÁCH POLIACH BUDÚ POUŽITÉ NOSNÍKY dĺ 14,5m A V STREDOVÝCH POLIACH BUDÚ POUŽITÉ NOSNÍKY dĺ 14,10m.
- NA KRAJINÝCH OPORÁCH BUDÚ DO PÔVODNÉHO ÚL. PRAHU (cca v STREDOB ŠÍRKY) VYVRTANÉ OTVORY PRE ODVOZÚŠNENIE V RÁMCI BTÓNÁŽB VNÚTRORÁHO PRIESTORU MEDZI TRAMAMI ÚL. PRAHU.
- NA MIDLITELNÝCH PODPĚRÁCH BUDÚ VÝHOTOVNÉ KOLNÉ PRÍČENKY NK NA OPORÁCH BUDÚ ŠÍKMB PRÍČENKY.
- KRAJINÁ NK NA OPORÁCH BUDÚ ULOŽENÉ NA BLASTOMBY. BUDÚ PRE DANE ULOŽENIE BUDÚ NUTNÉ ZASERKAM DO JESTVUJÚCÝCH ÚL. PRAHOV Z DÔVODU MINIMALIZOVANIA NADÝŠENIA VÝŠKY NK VZHLADOM K VOZOVBE.
- TABULKY S BVODNÝM ČÍSLOM MESTA (18-493) A IDENTIFIKAČNÝM ČÍSLOM (M268) SA OSADIA V SVRBB JAZDY NA SAMOSTATNÝCH NOSÍCÍCH V SVRBB JAZDY TAK, ABY NEZASAHVALI DO PRÉCHODNÉHO PROFILU CESTY.
- NA ZBERALIZOVANOM STAVE JE POTRBNÉ SANOVAŤ TRHINY A NATRIEŤ ZBERALIZOVANÝM NÁTEROM.

* SPŤVNÉ PLOCHY SVAHŮV PRE OPORAMI, DOPĽNENIE KAMENNÝ DLAŽBY DO BTÓNŮ ROZSAH cca 60.0m2
DOPĽNENIE ŽALUZNÉHO ŠTRKOVÉHO PODSTYPU

D
201-00

ISPO inžinierske stavby Slovenská 86, 080 01 Prešov tel: 05174 658 75, 14 658 99	ZODP. PROJEKTANT: ING. JANTOL	HL. PROJEKTANT: ING. JANTOL
	VYPRACOVÁL: ING. M. RUSIN	KONTROLOVAL: ING. J. KURUC
OBJEDNÁVATEĽ: SSC - Investičná výstavba a správa ciest, M. Rázusa 104/A, 010 01 Žilina		
OKRES: Martin		
KAT. ÚZEMIE: Martin		
STAVBA:		
I/18 Martin - Priekopa, most 293		
STUPEŇ: DP. DRS		
Č. ZAKÁZKY: 293		
MIERKA: 1:200, 1:100		
OBJEKT: 201-00 MOST ev.č. 00016-293		
C. PRÍLOHY: C. SUPRAY:		
PRÍLOHA: PREHLADNÝ VÝKRES - NOVÝ STAV		
3		