


PÔDORYS
M 1:50

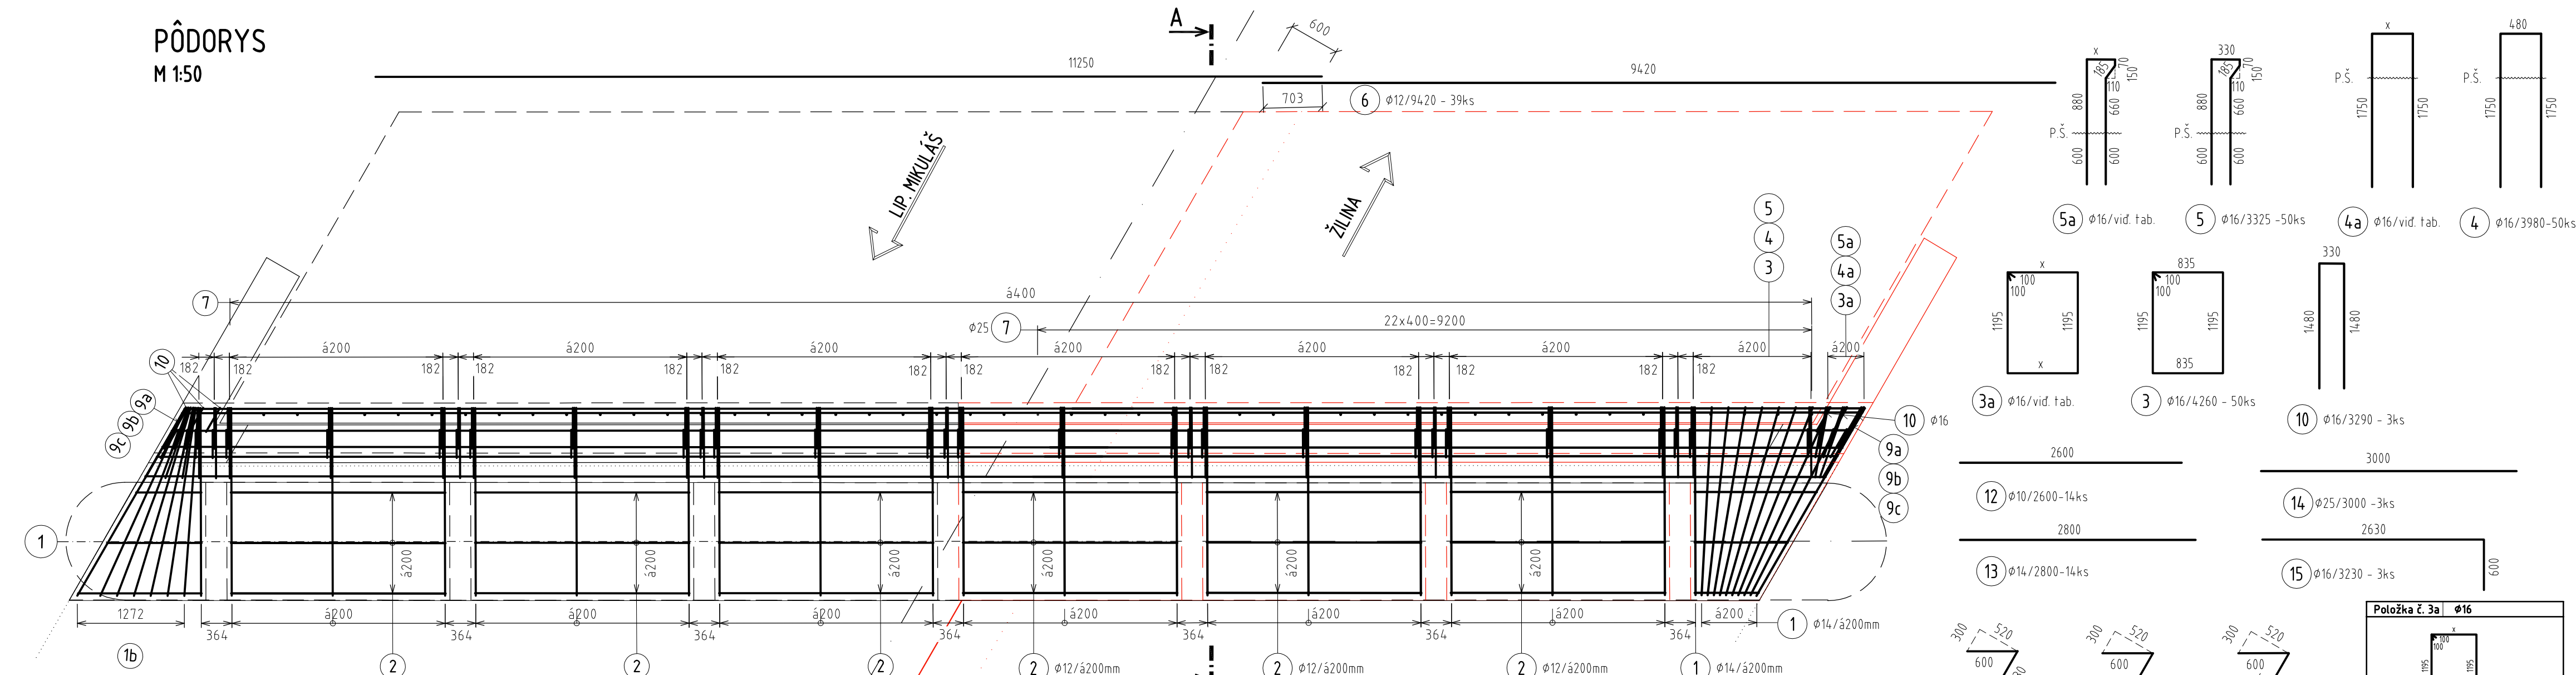


Položka č. 1a Ø16					
ta	ks	x1 [m]	x2 [m]	Dĺžka x1+x2 [m]	Dl spolu [m]
1	1	2,58	2,54	6,895	6,895
2	1	2,51	2,47	6,555	6,555
3	1	2,44	2,42	6,455	6,455
4	1	2,41	2,37	6,355	6,355
5	1	2,365	2,325	6,265	6,265
6	1	2,325	2,285	6,185	6,185
7	1	2,29	2,25	6,195	6,195
8	1	2,21	2,19	6,075	6,075
9	1	2,25	2,21	6,035	6,035
10	1	2,24	2,2	6,075	6,075
Dĺžka celkom [m]					62,75


Položka č. 4a Ø16				
ks	x [m]	Dĺžka x+3,50 [m]	Dl.spolu [m]	
1	0,49	3,99	3,99	
2	1	4,02	4,02	
3	0,56	4,06	4,06	
Dĺžka celkom [kg]				12,07

Položka č. 5a		Ø16	
ks	x [m]	x · x · 2,995 [m]	Dl spolu [m]
1	1	0,34	3,675
2	1	0,355	3,705
3	1	0,385	3,765
Dĺžka celkom [m]			11,15


VYSPÁDOVANIE KONCOV
ÚLOŽNÉHO PRAHU M 1:20

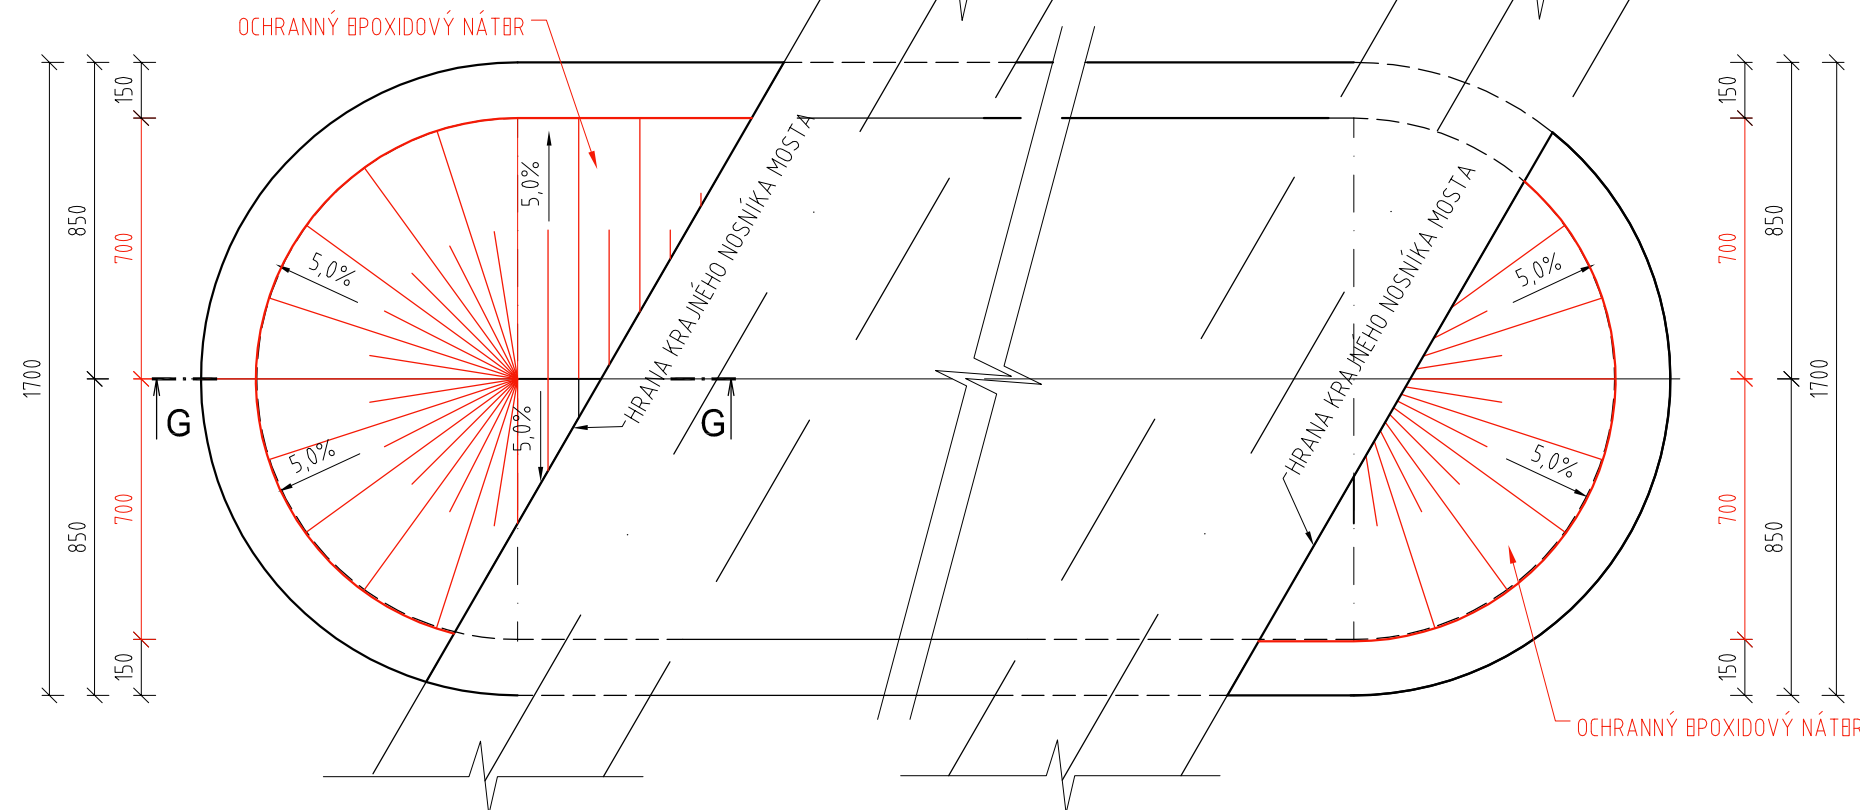


RBZ G-G ČBLOM ÚLOŽNÉHO PRAHU
- VYSPÁDOVANIE M 1:10

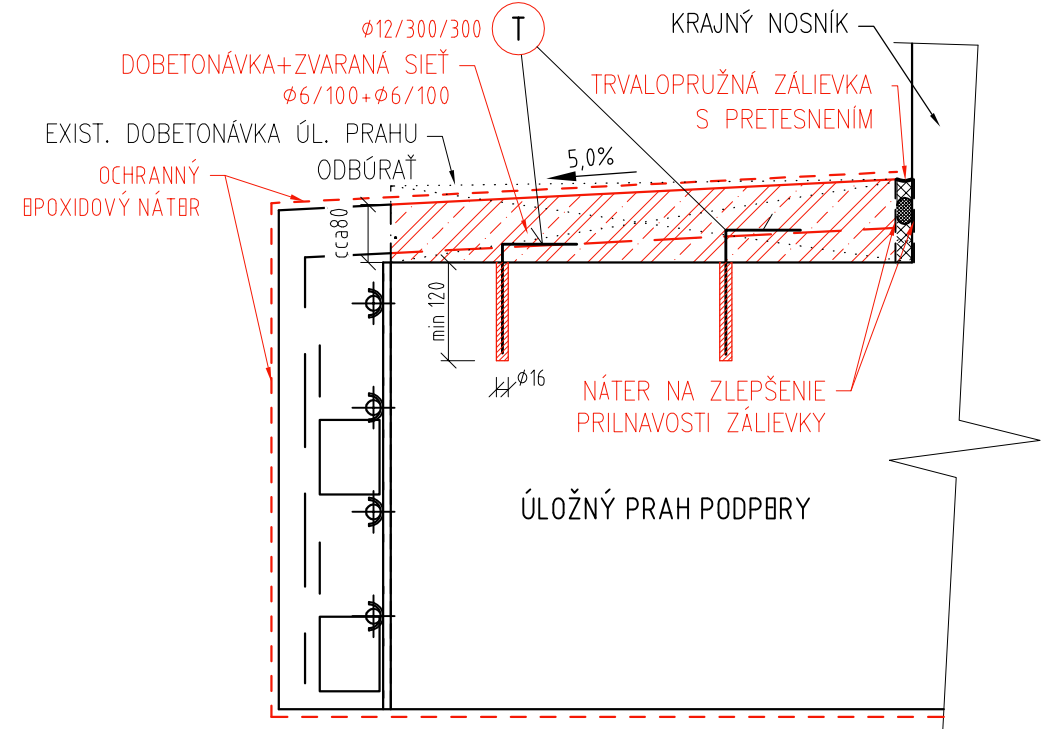


RBZ A-A
M 1:50

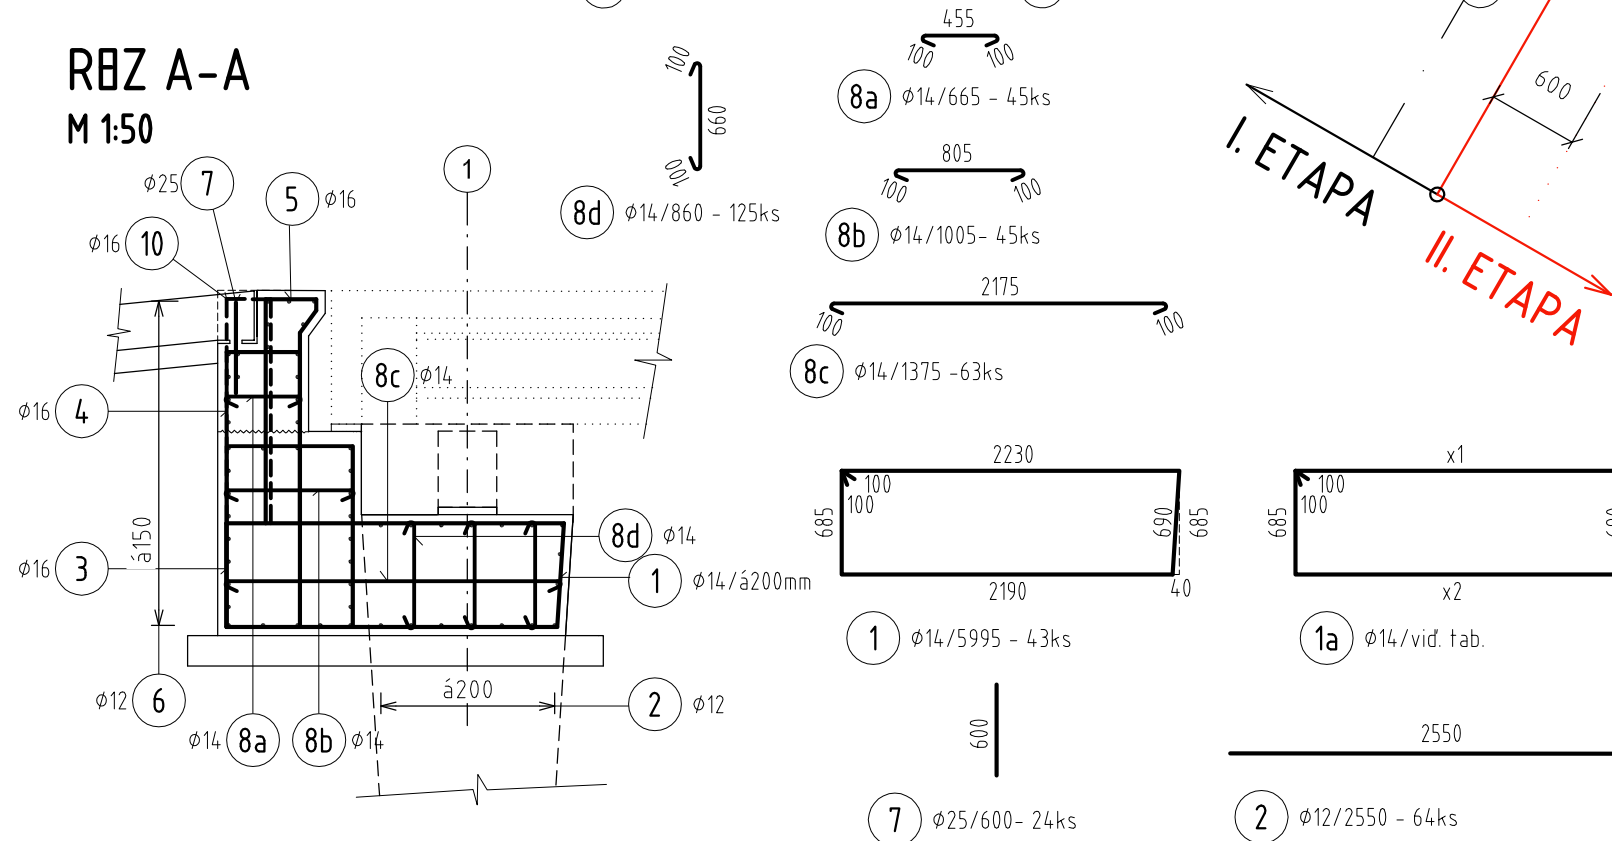


RBZ C-C
M 1:50

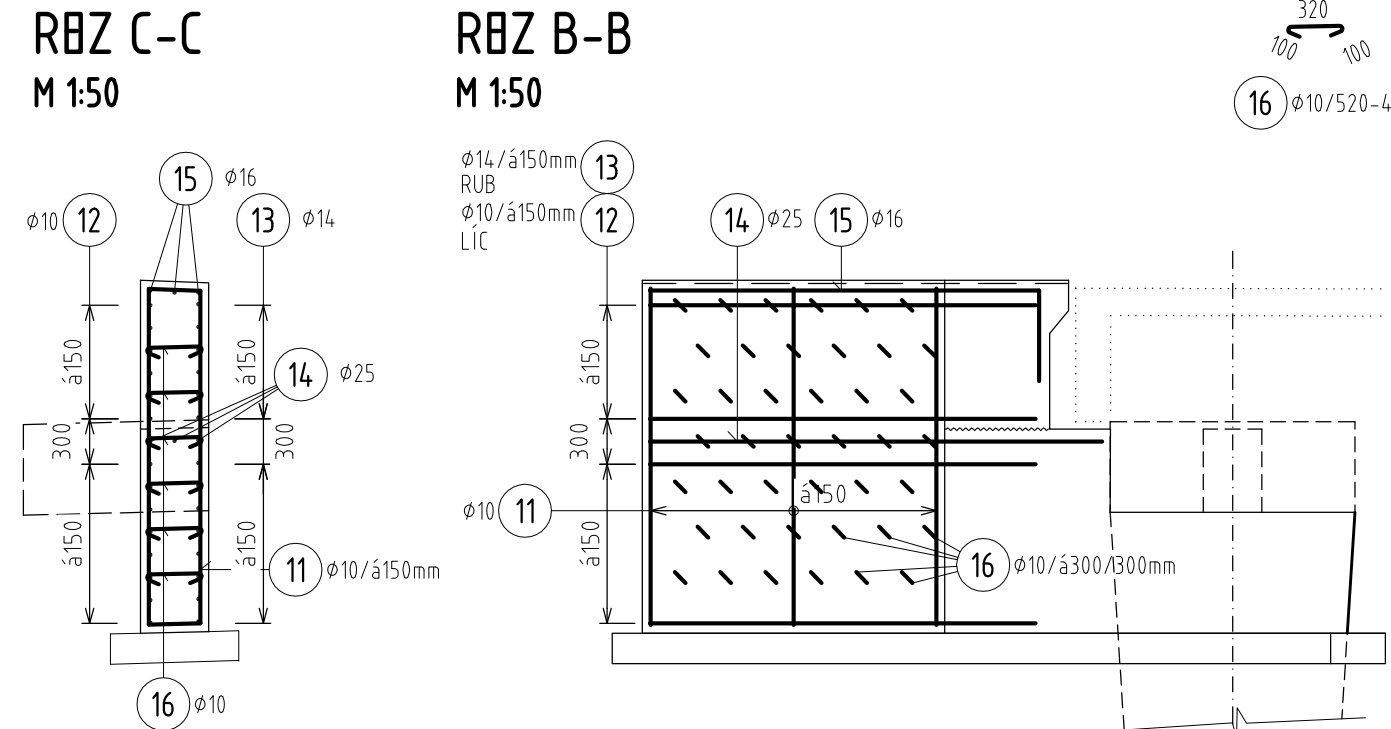


RBZ B-B
M 1:50

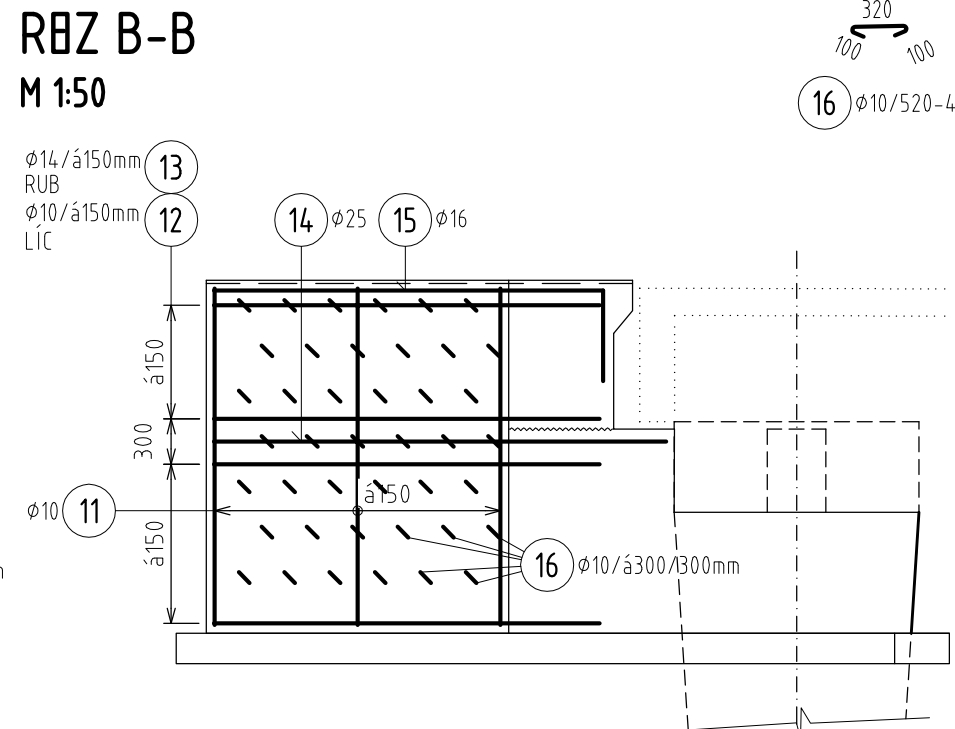


PÔDORYS KRÍDL
M 1:50

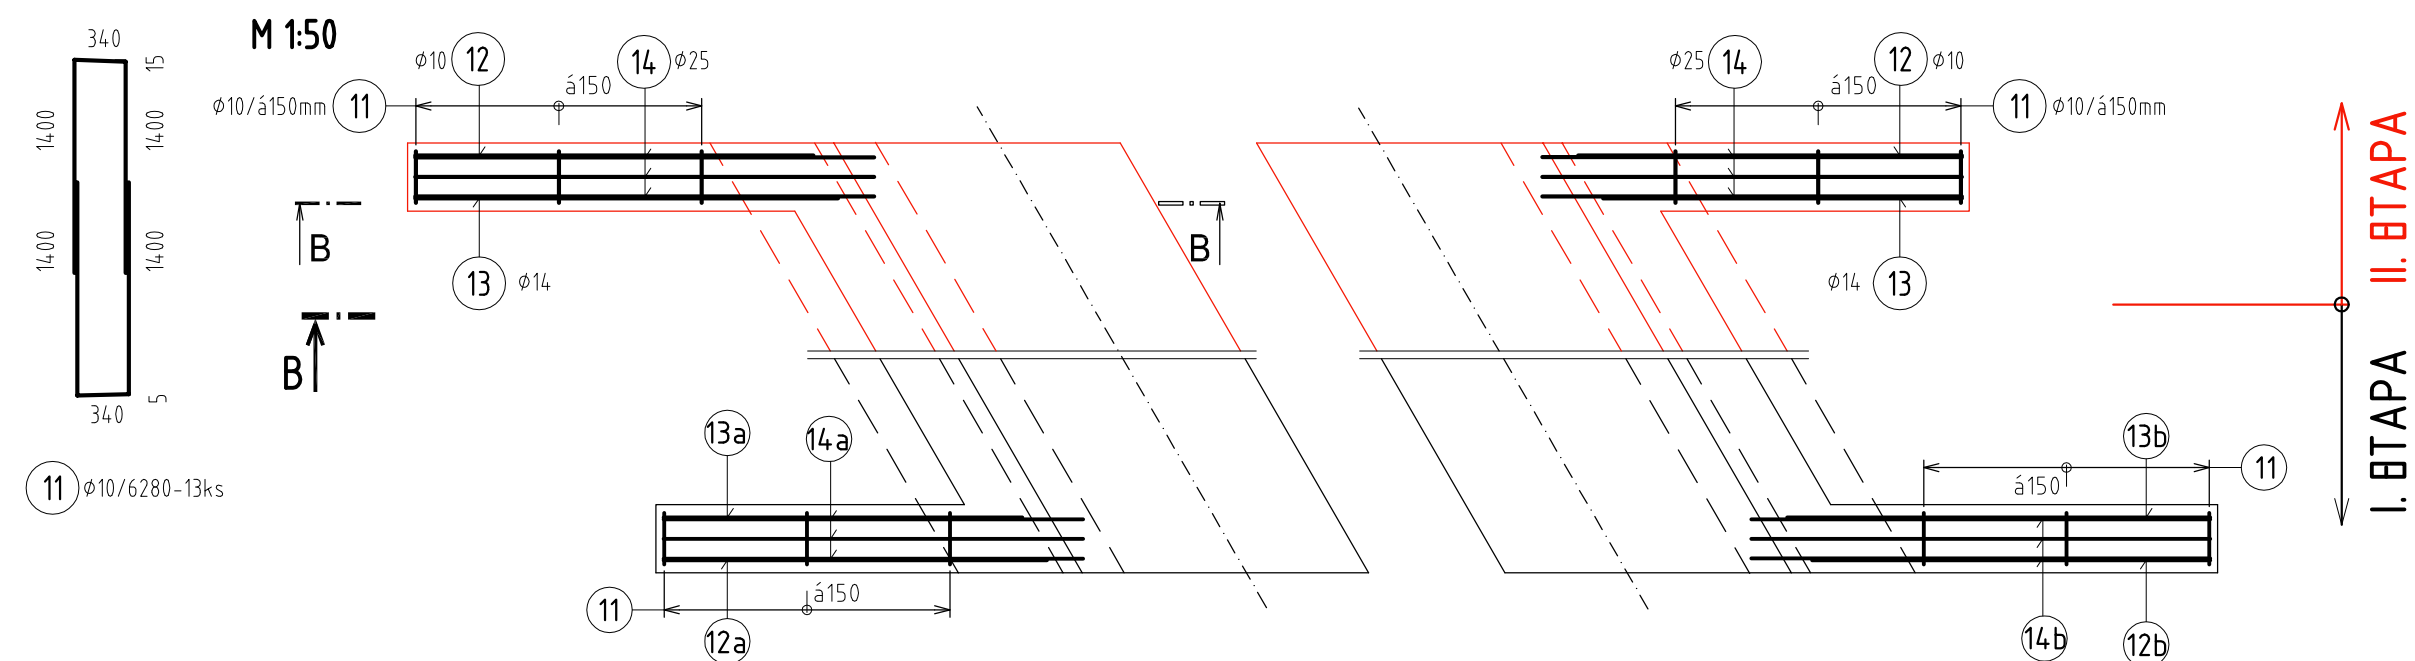


RBZ D-D M 1:100

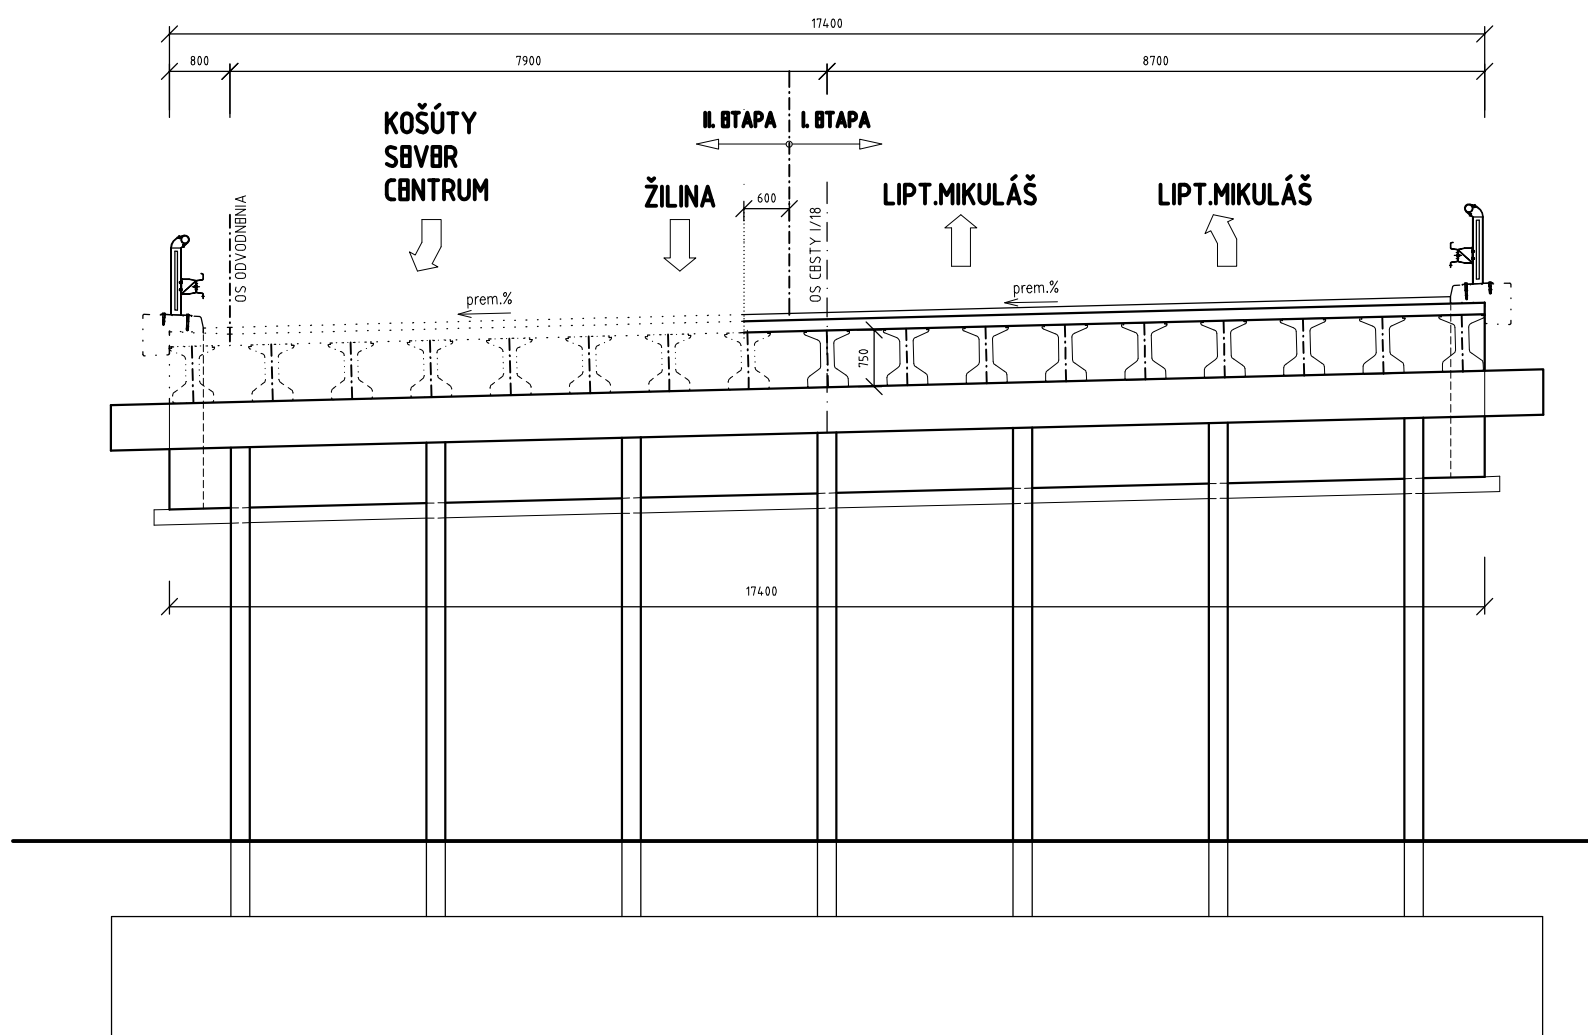

RBZ B-B
M 1:50

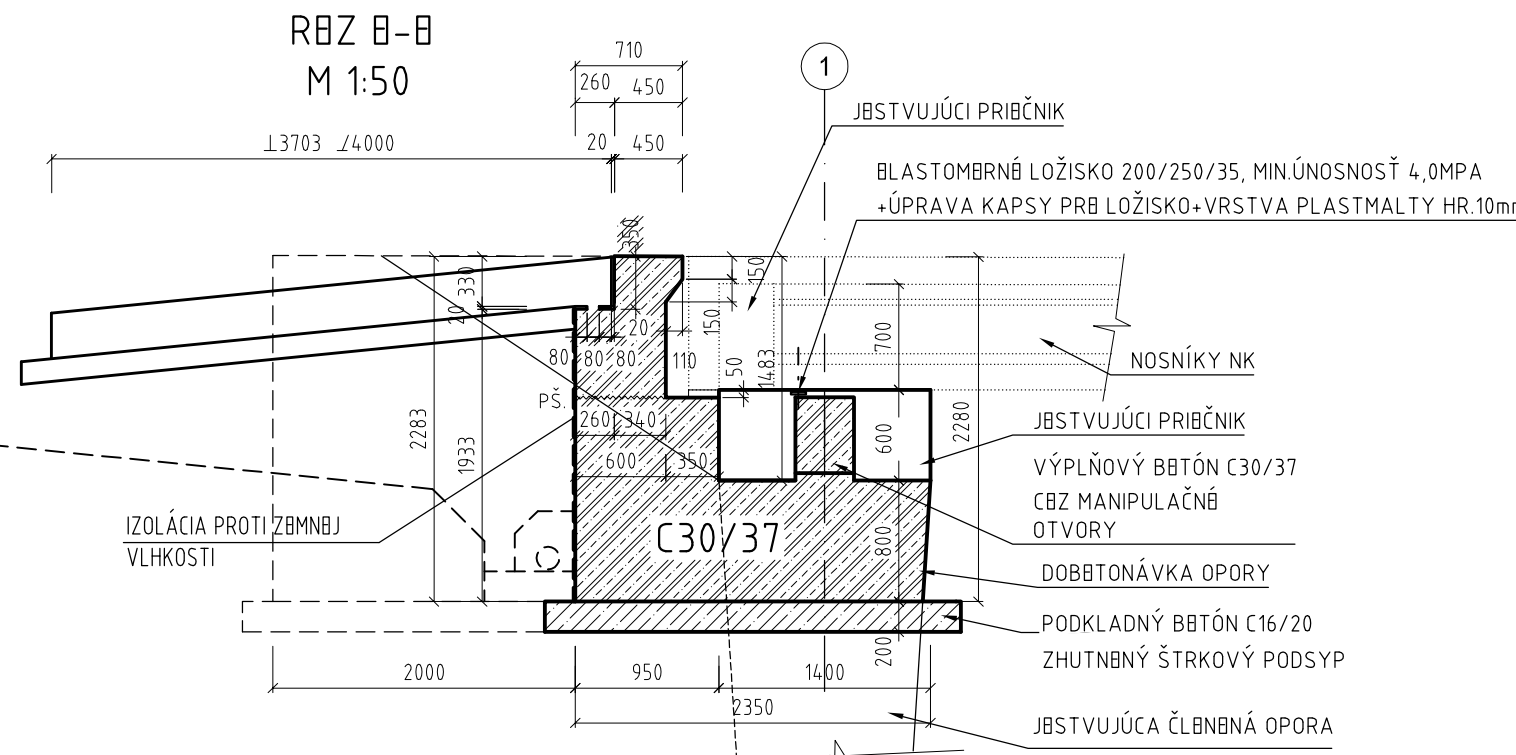

POZDĽŽNY RBZ F-F M 1:100

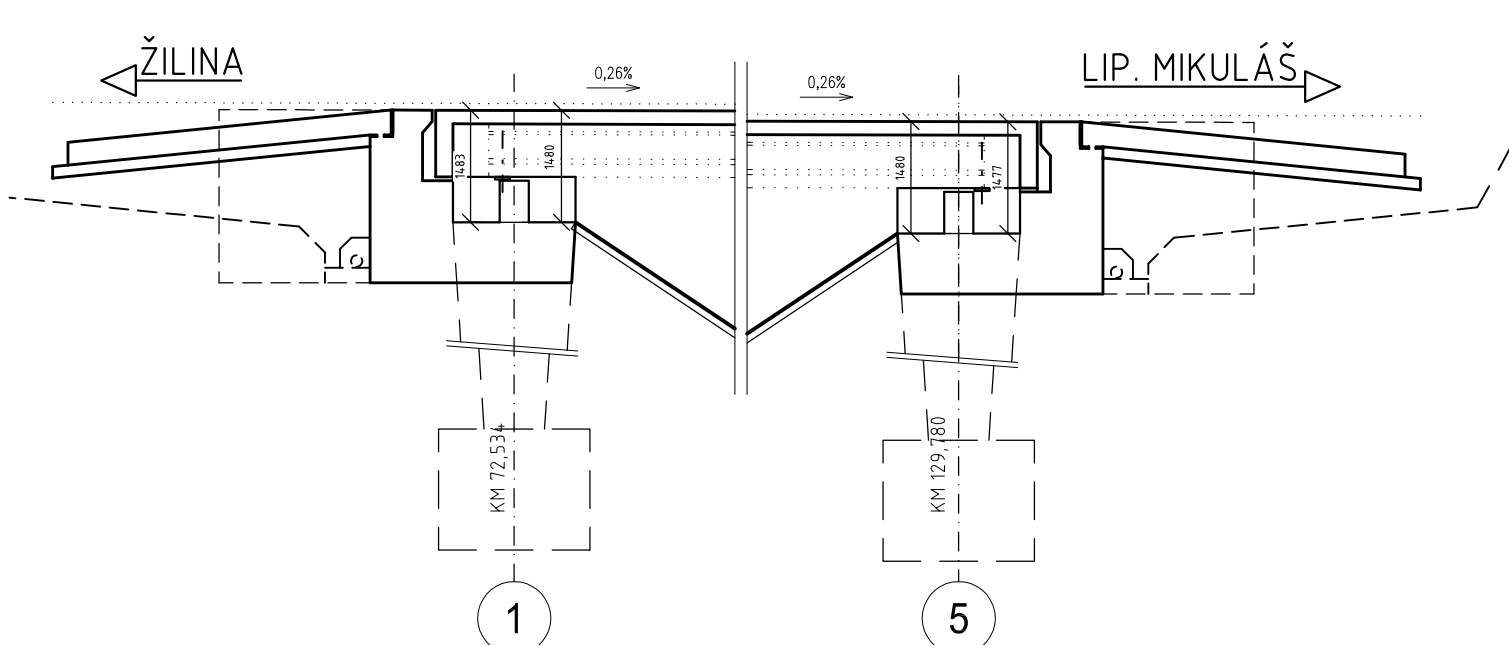

VÝKAZ VÝSTUŽB OPÔR

Položka					Celková dĺžka [m]				
Číslo pol.	Ø [mm]	Dĺžka [m]	Počet [ks]		Ø10	Ø12	Ø14	Ø16	Ø25
1	14	5,995	43				257,79		
1a	14	62,750	1				62,75		
2	12	2,550	64			163,20			
3	16	4,260	50					213,00	
3a	16	13,170	1					13,17	
4	16	3,980	50					199,00	
4a	16	12,070	1					12,07	
5	16	3,325	50					166,25	
5a	16	11,150	1					11,15	
6	12	9,420	39			367,38			
7	25	0,600	24						14,40
8a	14	0,665	45				29,93		
8b	14	1,005	45				45,23		
8c	14	1,375	63				86,63		
8d	14	0,860	125				107,50		
9a	10	1,730	4	6,92					
9b	10	1,860	3	5,58					
9c	10	2,135	4	8,54					
10	16	3,290	3					9,87	
11	10	6,280	13	81,64					
12	10	2,600	14	36,40					
13	14	2,900	14			39,20			
14	25	3,000	3						9,00
15	16	3,230	3				9,69		
Celková dĺžka výstuže [m]					139,08	530,58	629,01	634,20	23,40
Jednotková hmotnosť [kg/m]					0,617	0,888	1,208	1,578	3,853
Hmotnosť výstuže [kg]					85,61	471,16	759,84	1000,77	90,16
Celková hmotnosť výstuže [kg]							2408		
Hmot. spojovacieho materiálu [kg]							241		
Hmotnosť spolu pre 1. oporu I. etapy [kg]							2649		
Hmotnosť spolu pre 2. opory I. etapy [kg]							5298		

STAVBNÝ PRVOK:	STAVBNÉ MATERIÁLY:
OPORA:	BBTÓN: C30/37 XC2, XD1, XF2 (SK)-C1 0,4 - Dmax 22 - S3
KRÍDLA:	BBTÓN: C30/37 XC2, XD1, XF2 (SK)-C1 0,4 - Dmax 22 - S3
PODPBRA - ÚL. PRAH, VYSPÁDOVANIE:	BBTÓN: C35/45 XC4, XD2, XF2, XA3 (SK) - C1 0,2 - Dmax16-S3
POZNÁMKY:	
-POLOŽKA 1, 4a PRISŮSOBÍ PO ZAMERANÍ SPRÁHAJÚCÍ DOSKY	
-ZÁVERNÝ MŮRK REALIZOVAT PO ZABĚTONOVÁNÍ SPRÁHAJÚCÍ DOSKY A VÝŠKOVĚ PRISŮSOBÍ VÝŠK SPRÁHAJÚCÍ DOSKY	
-ÚČTY POLOŽEK 12, 13, 14 NA KRÍDLA PRISŮSOBÍ TVARU DOBĚTNÁ	
-KOTVENÁ VÝSTUŽ I. ETAPY BUDE OČÍŠTNÁ A OŠETŘENÁ OCHRANNÝM NÁTĚREM	
OCBĚ: B 500B	

ISPO inžinierske stavby		ZODP.PROJEKTANT: ING.J.ANTOL	HĽ.PROJEKTANT: ING.J.ANTOL
Slovenská 86, 080 01 Prešov		VÝPRACOVAL: A.SMOLKOVÁ	KONTROLOVAL: ING.J.KURČ
tel.: 051/74 636 95, 74 636 99		OBJEDNÁVATEL: SSC - Investičná výstavba a správa ciest, M.Rázusa 104/A, 010 01 Žilina	
OKRES: Martin		KRAJ: ŽILINSKÝ	
KAT.ÚZEMIE: Martin		DÁTUM: 07/2021	
STAVBA:		STUPEŇ: DP.DRS	
I/18 Martin - Priekopa, most 293		Č.ŽAKAZKY: 2509	
OBJEKT:		MĚRKA: 1:100,1:50	
PRÍLOHA: VÝKRES OPRAVY SPODNEJ STAVBY		Č. PRÍLOHY: C. SUPRÁVY	
		5	