PÔDORYS
M 1:100

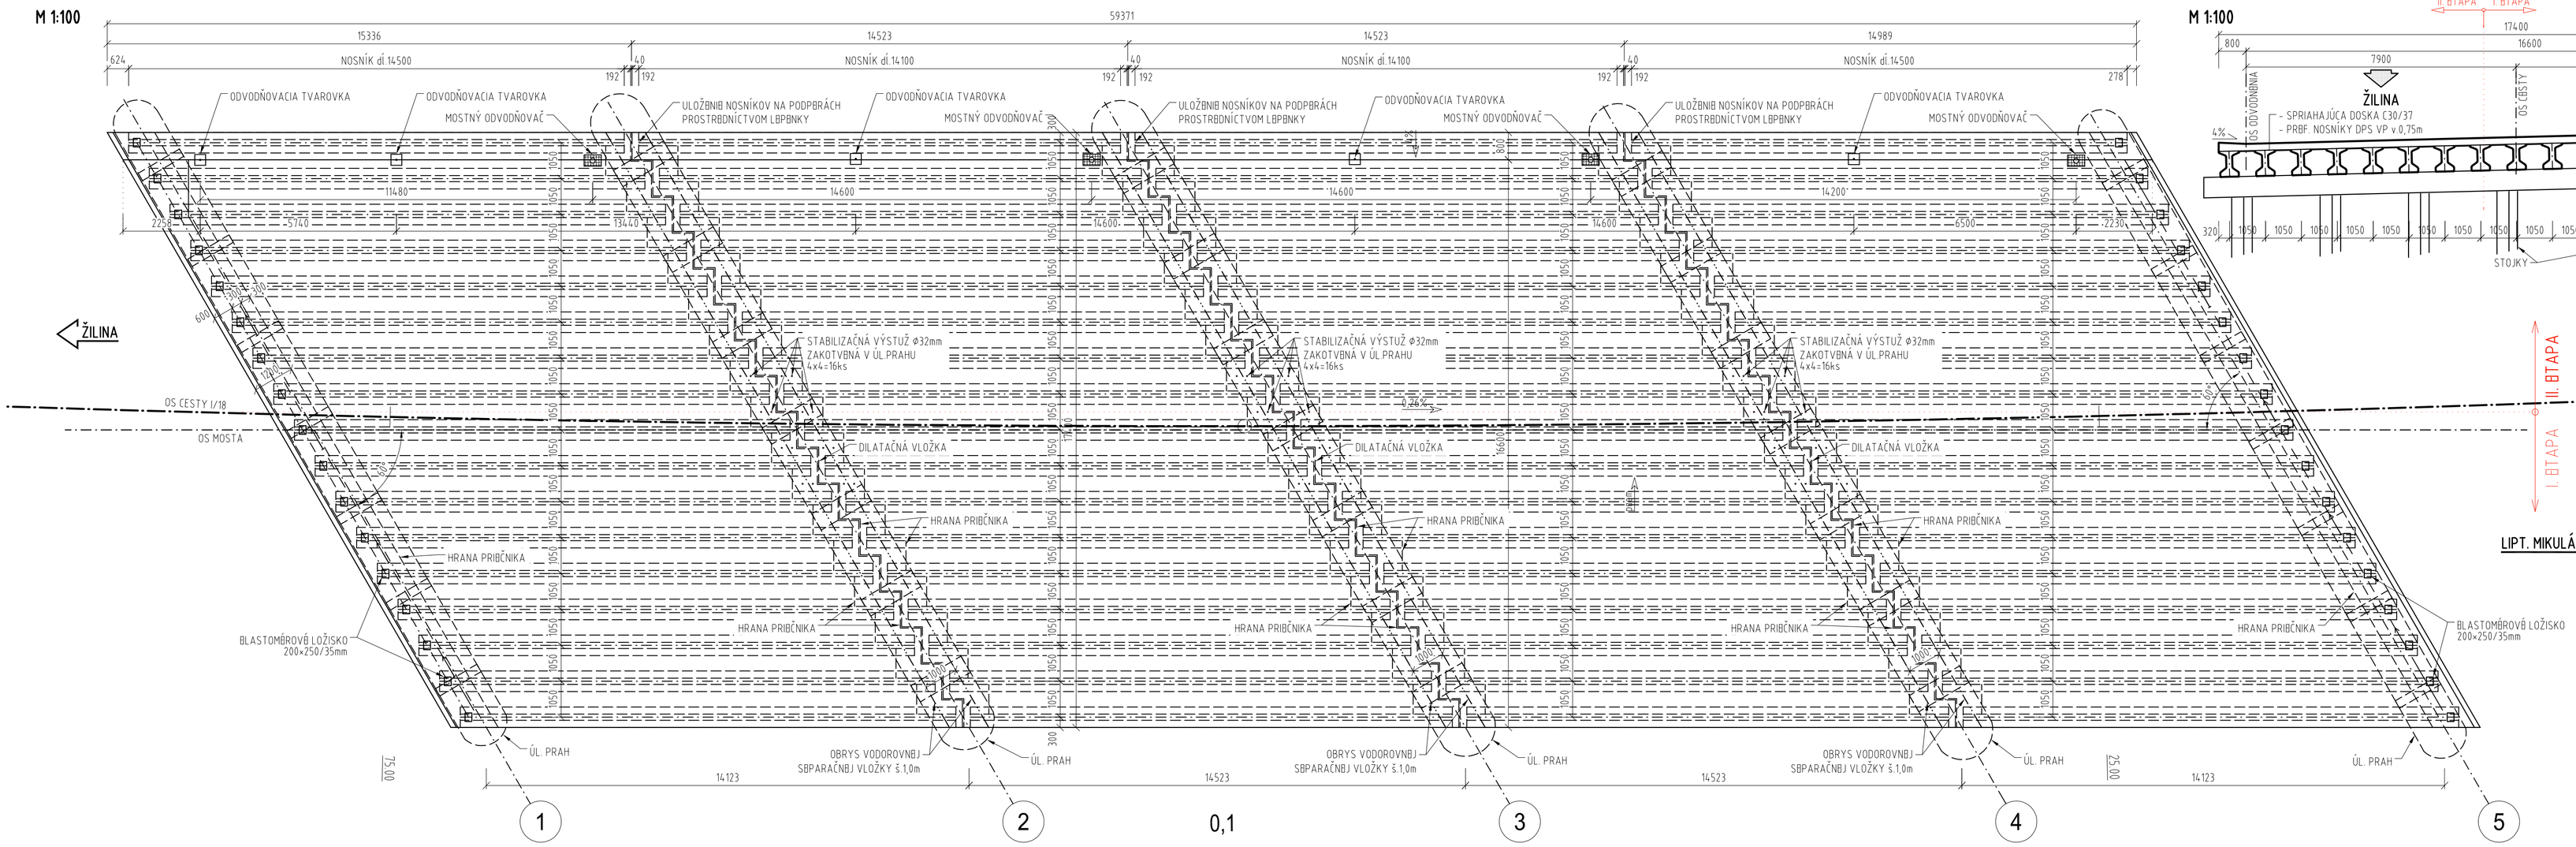

VZOROVÝ PRIEČNY REZ
M 1:100

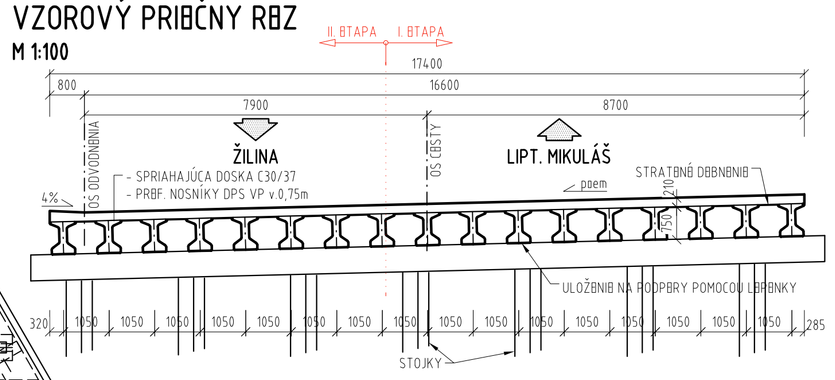

VZOROVÝ POZDĽŽNY REZ
M 1:100

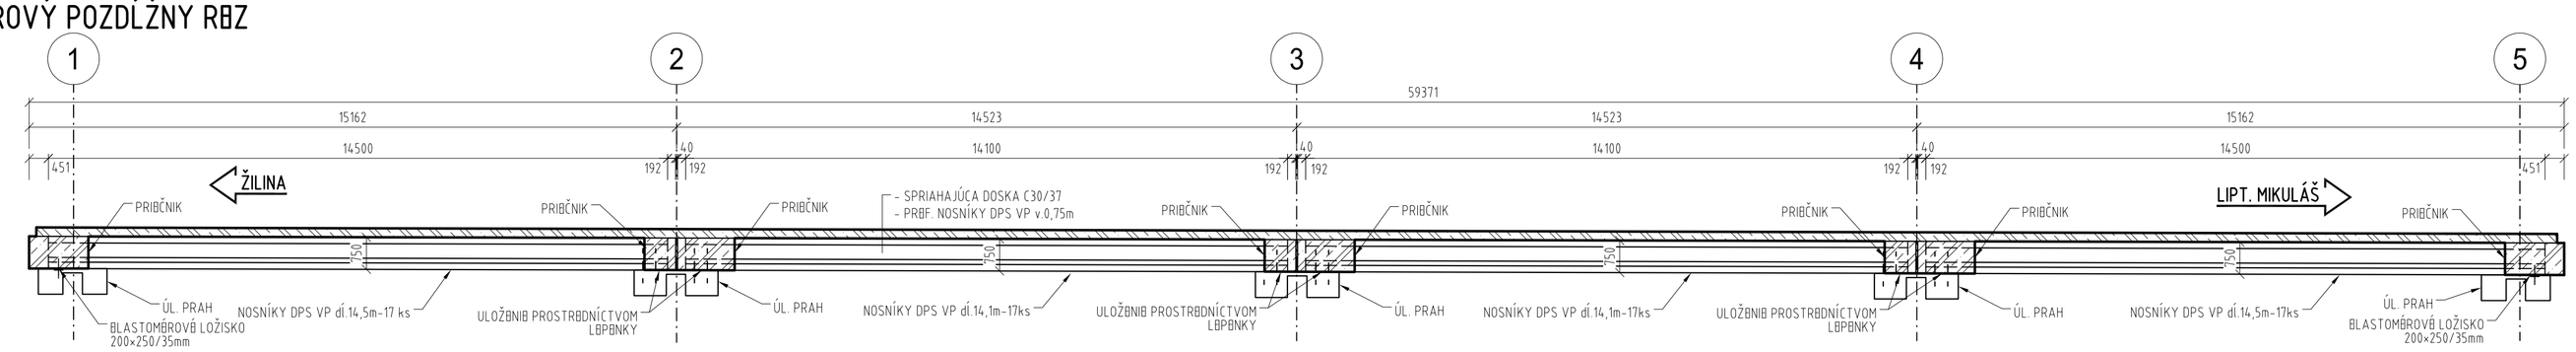

POUŽITÉ MATERIÁLY :

BETÓN (podľa STN EN 206) :	
NOSNÍKY	C45/55 XC4, XD1, XF2 XA1 (SK)-Cl 0,1 - Dmax 16 - S3
SPRIAH. DOSKA, PRIEČNIKY	C30/37 XD1, XF2 (SK)-Cl 0,4 - Dmax 22 - S3
BETONÁRSKA OCEĽ (podľa STN EN 13670 a STN EN 10080) :	
BETONÁRSKA VÝSTUŽ	B 500B
PREDPÍNACIA OCEĽ (podľa STN EN 13670 a STN EN 1992-1-1) :	
PREDPÍNACIA VÝSTUŽ	Y 1860 (Y1800)

- PRE HODNOTY MODULOV PRUŽNOSTI JEDNOTLIVÝCH PEVNOSTNÝCH TRIED BETÓNOV, JE NUTNÉ SPLNIŤ USTANOVENIA V ZMYSLE STN EN 1992-1-1 (čl.3.1.3, tab.3.1)
- (P) - BETÓN S ROZPTÝLENÝMI POLYPROPYLENOVÝMI VLÁKNAMI min. 0,9kg/m^3 (podľa STN EN 14889-2)

POZNÁMKY :

- V KRAJNÝCH POLIACH BUDÚ POUŽITÉ NOSNÍKY DĽŽKY 14,50m V POČTE 2 x 17 = 34 ks
- V STREDNÝCH POLIACH BUDÚ POUŽITÉ NOSNÍKY DĽŽKY 14,10m V POČTE 2 x 17 = 34 ks

PÔDORYSNÝ DETAIL KRAJNÝ PRIEČNIK
M 1:25

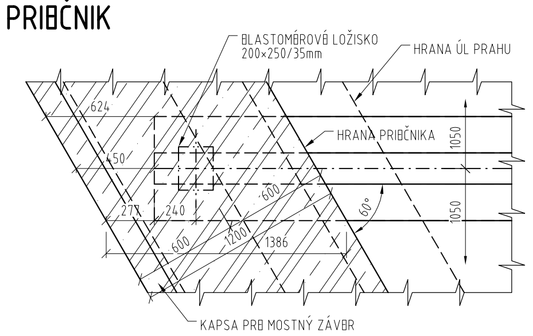

POZDĽŽNY REZ
M 1:25

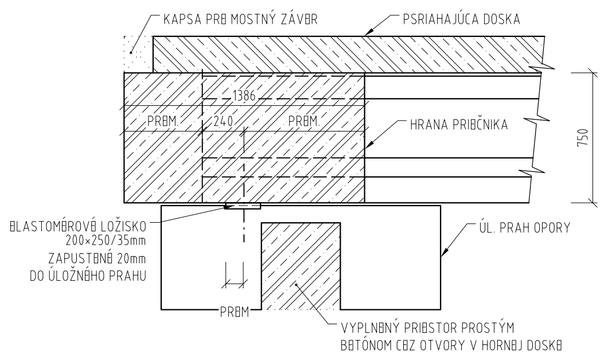

PÔDORYSNÝ DETAIL STREDOVÝ PRIEČNIK
M 1:25

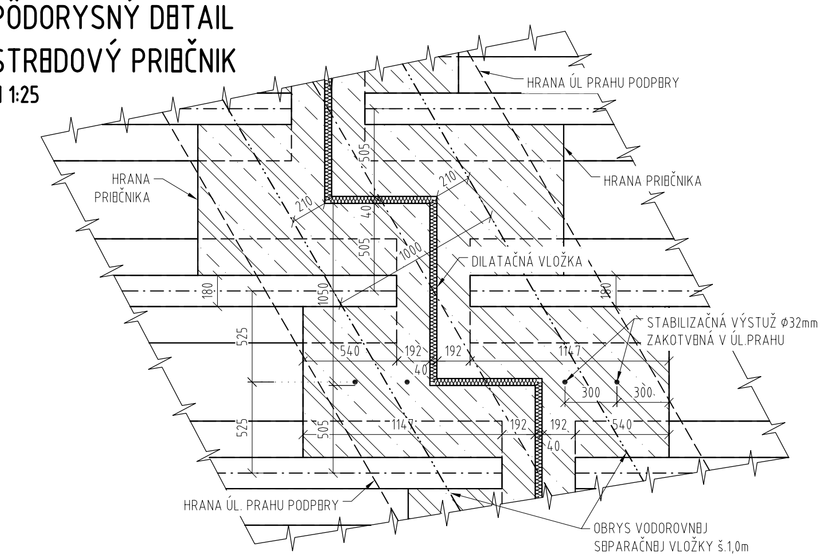

PRIEČNY REZ
M 1:25

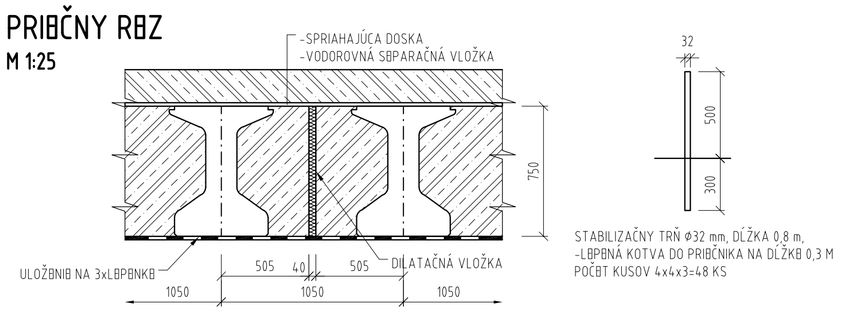

POZDĽŽNY REZ
M 1:25

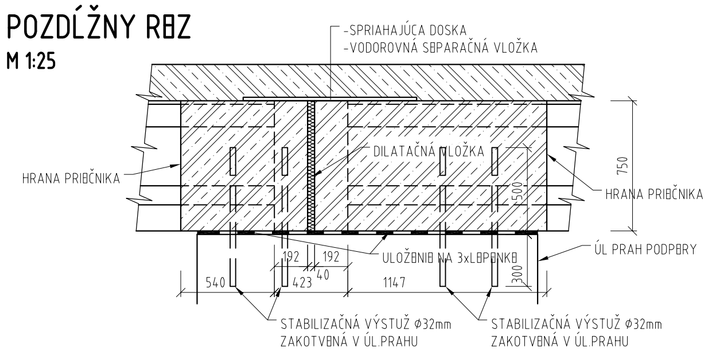

D
201-00

ISPO spol. s r.o. inžinierske stavby, Slovenská 86, 080 01 Prešov, tel.: 051/74 636 95, 74 636 99	ZODP.PROJEKTANT: ING.J.ANTOL	HL. PROJEKTANT: ING.J.ANTOL	
	VYPRACOVAL: ING.R.FOTTA	KONTROLOVAL: ING.J.KÚRUC	
OBJEDNÁVATEĽ: **SSC - Investičná výstavba a správa ciest, M.Rázusa 104/A , 010 01 Žilina**			
OKRES: Martin	KRAJ: ŽILINSKÝ		
KAT.ÚZEMIE: Martin		DÁTUM:	07/2021
STAVBA: **I/18 Martin - Priekopa, most 293**		STUPEŇ:	DP,DRS
		Č.ZÁKAZKY:	2509
		MIERKA:	1:100,1:25
OBJEKT: **201-00 MOST ev.č. 000018-293**		Č. PRÍLOHY: 6	Č. SÚPRAVY:
PRÍLOHA : **VÝKRES TVARU NOSNEJ KONŠTRUKCIE**			