




PÔDORYS TVARU PRŮCHODOVÝJ DOSKY
M 1:50

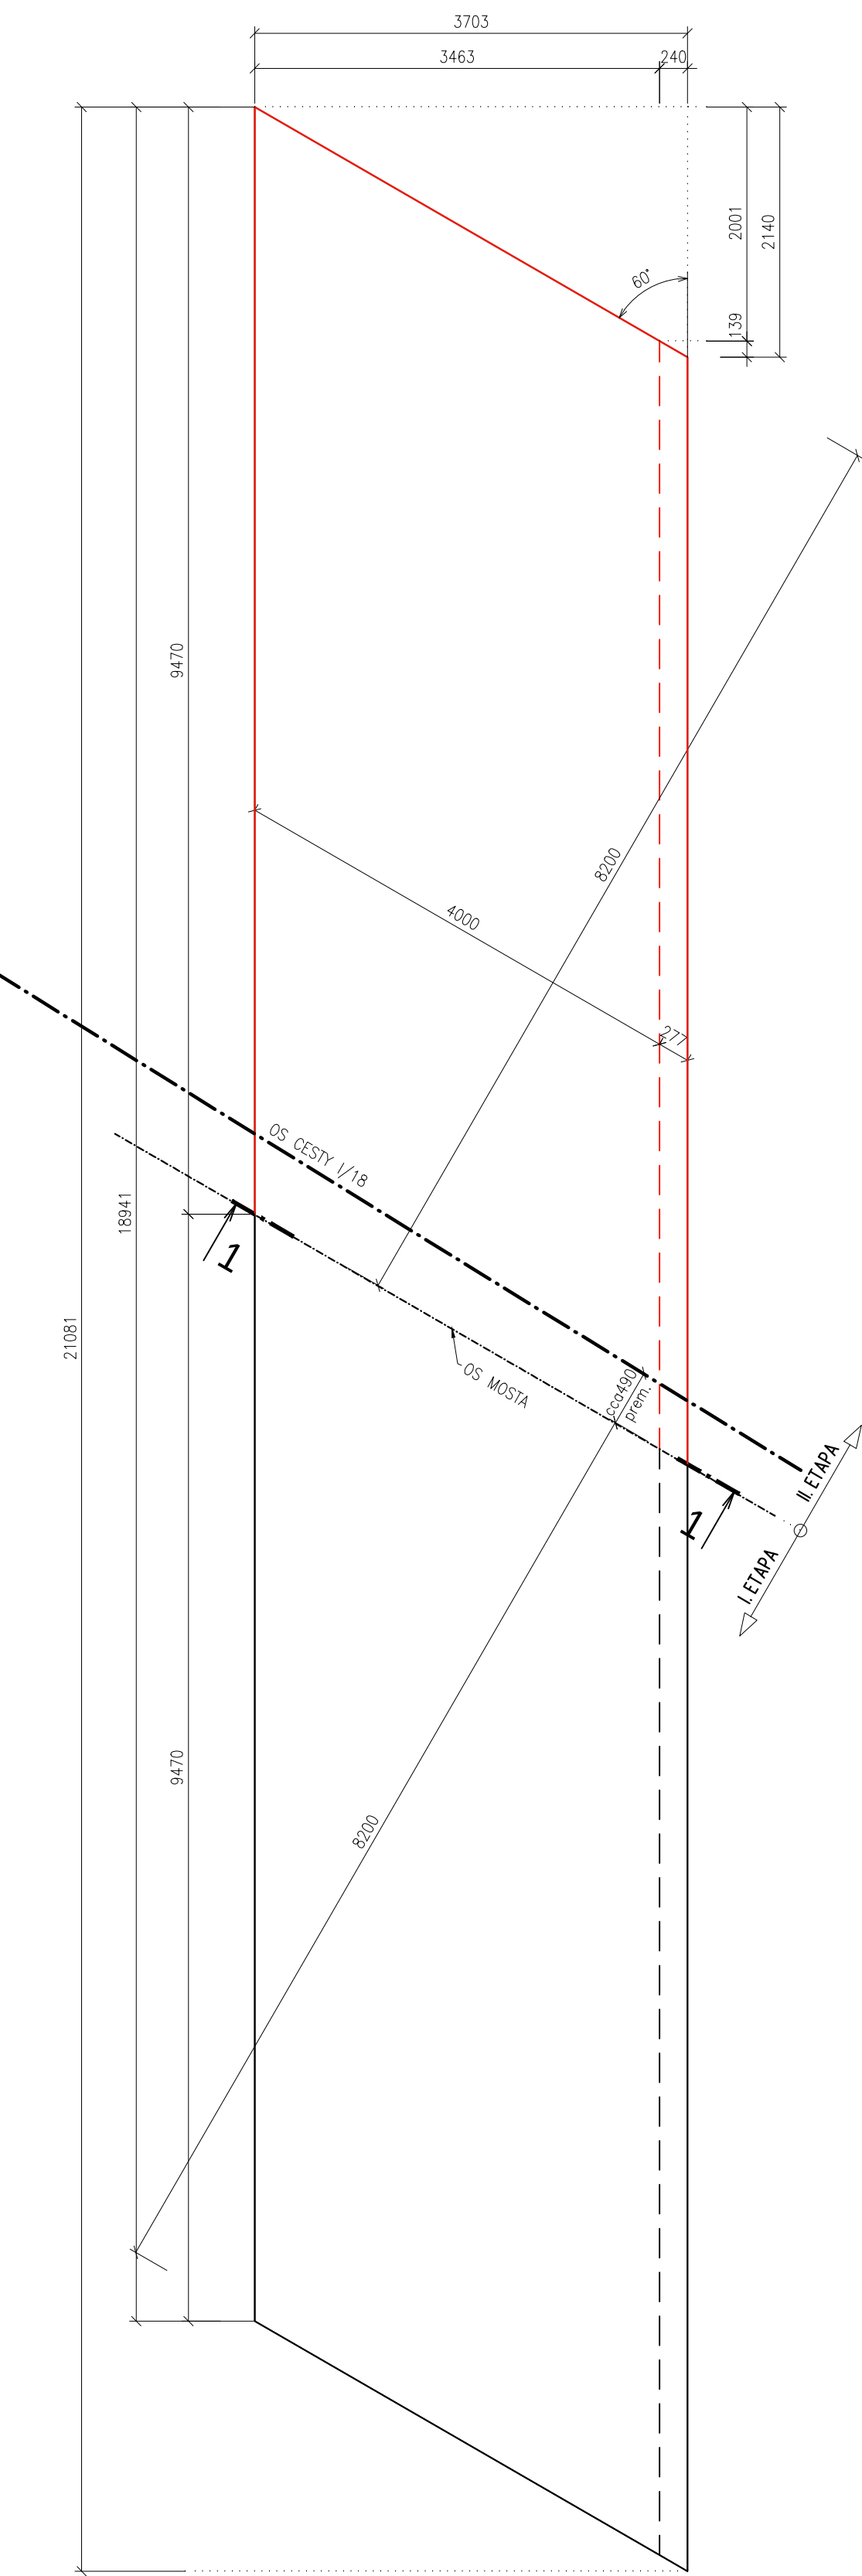


RBZ 1-1 M 1:50

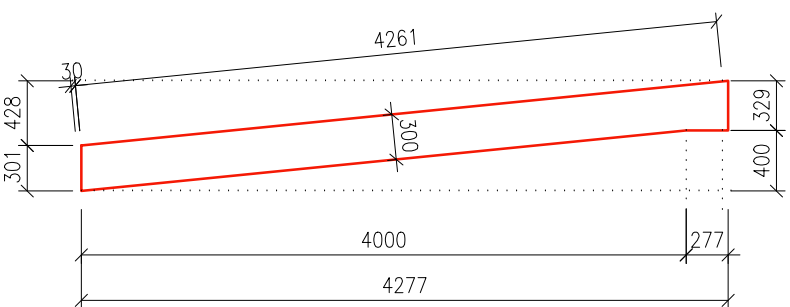


PÔDORYS /DOLNÝ POVRCH/
M 1:50

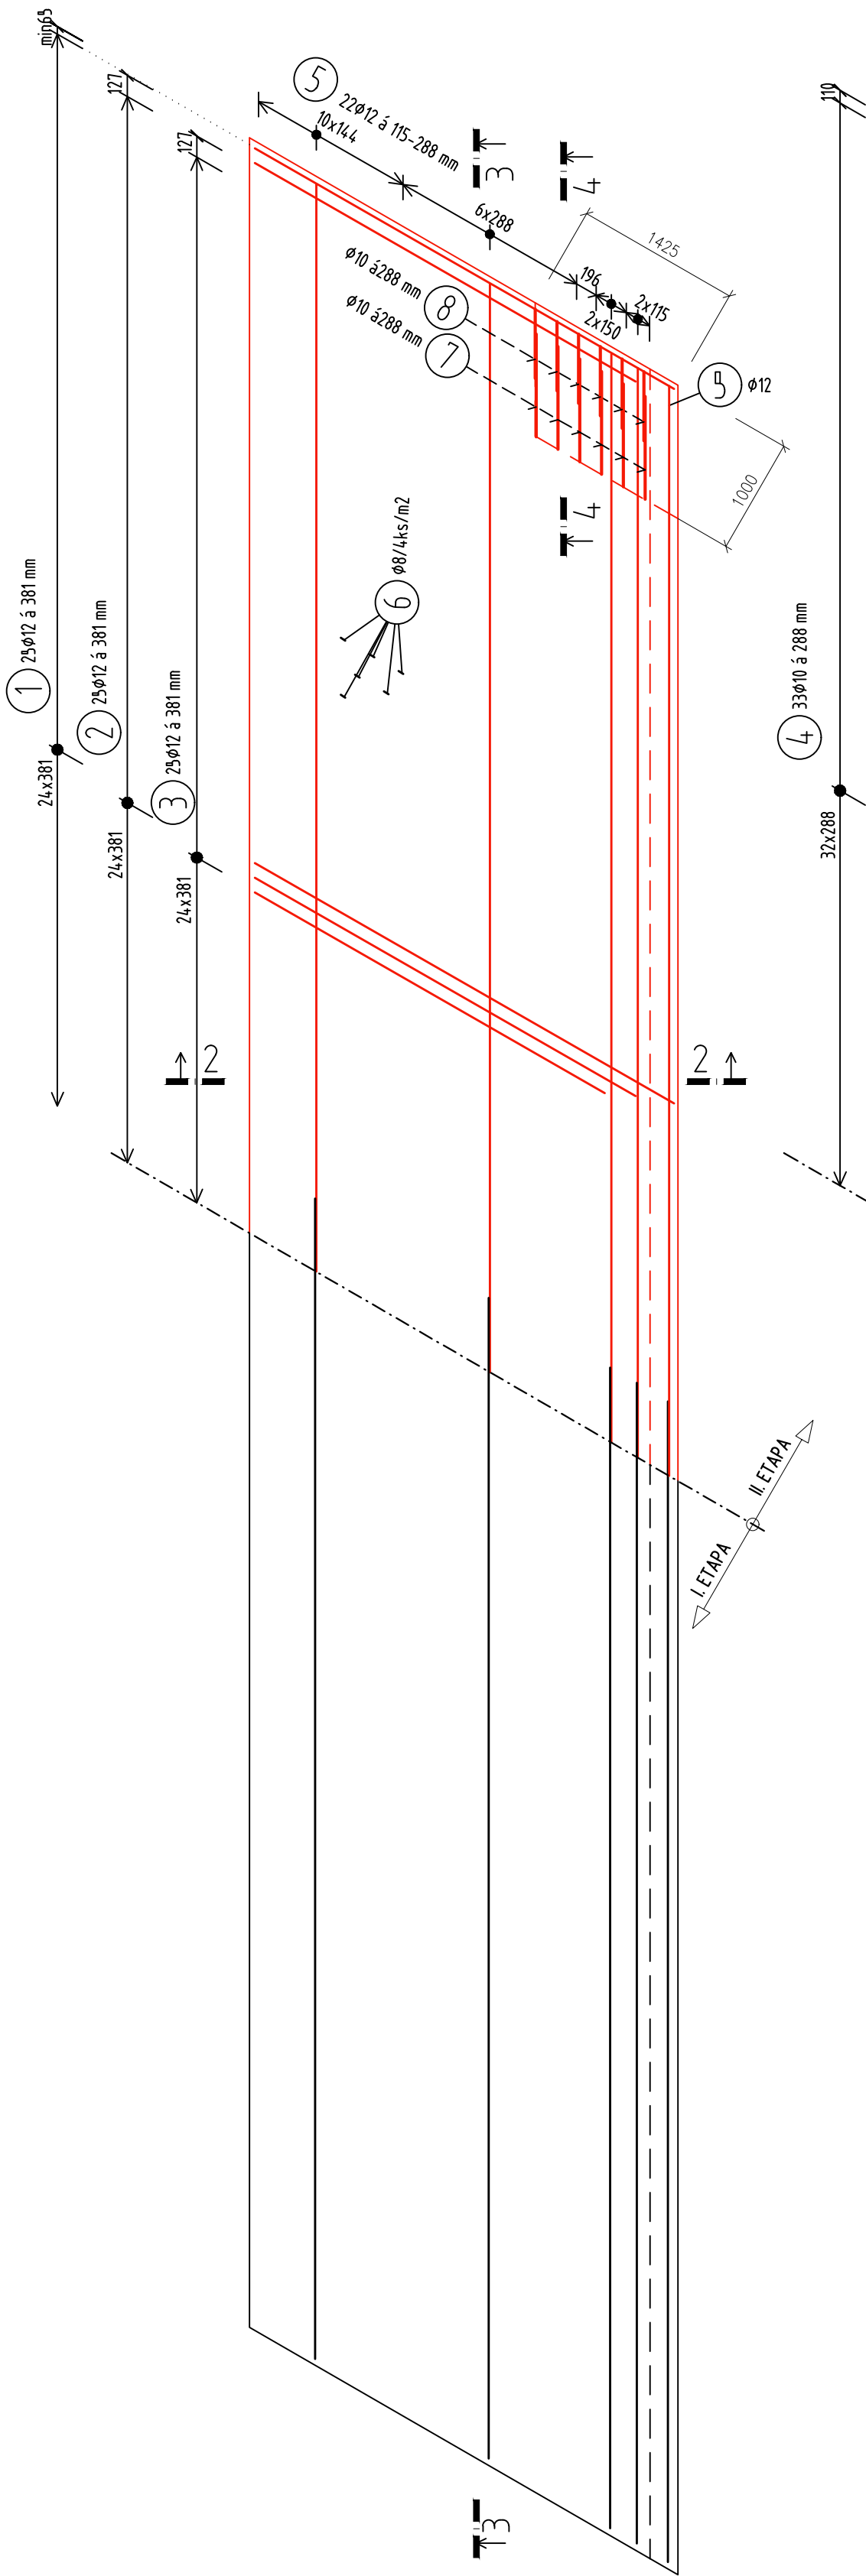


RBZ 4-4, M 1:25

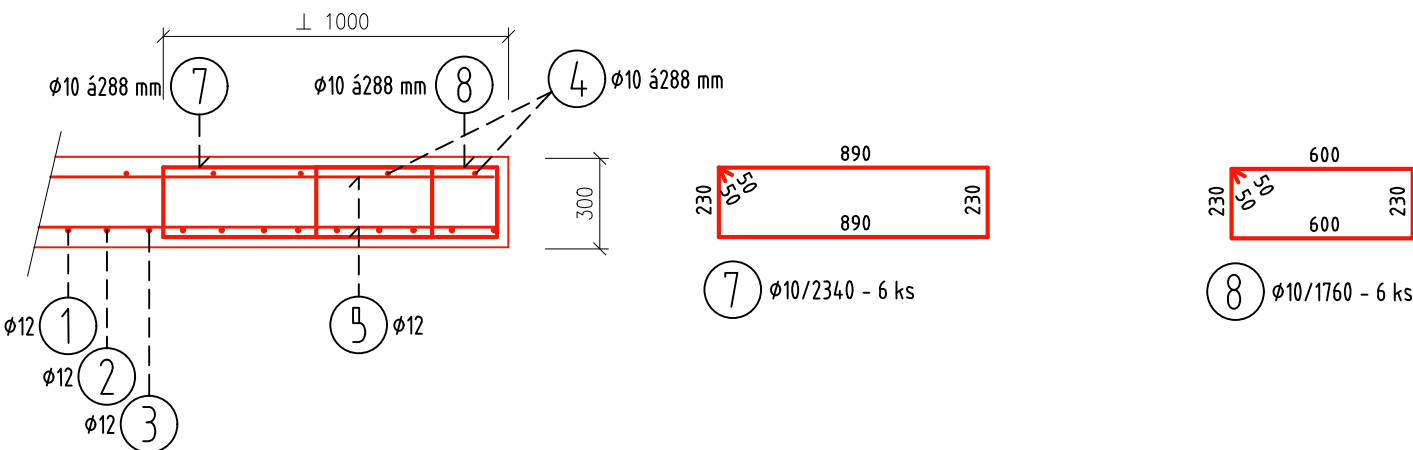


PÔDORYS /HORNÝ POVRCH/
M 1:50

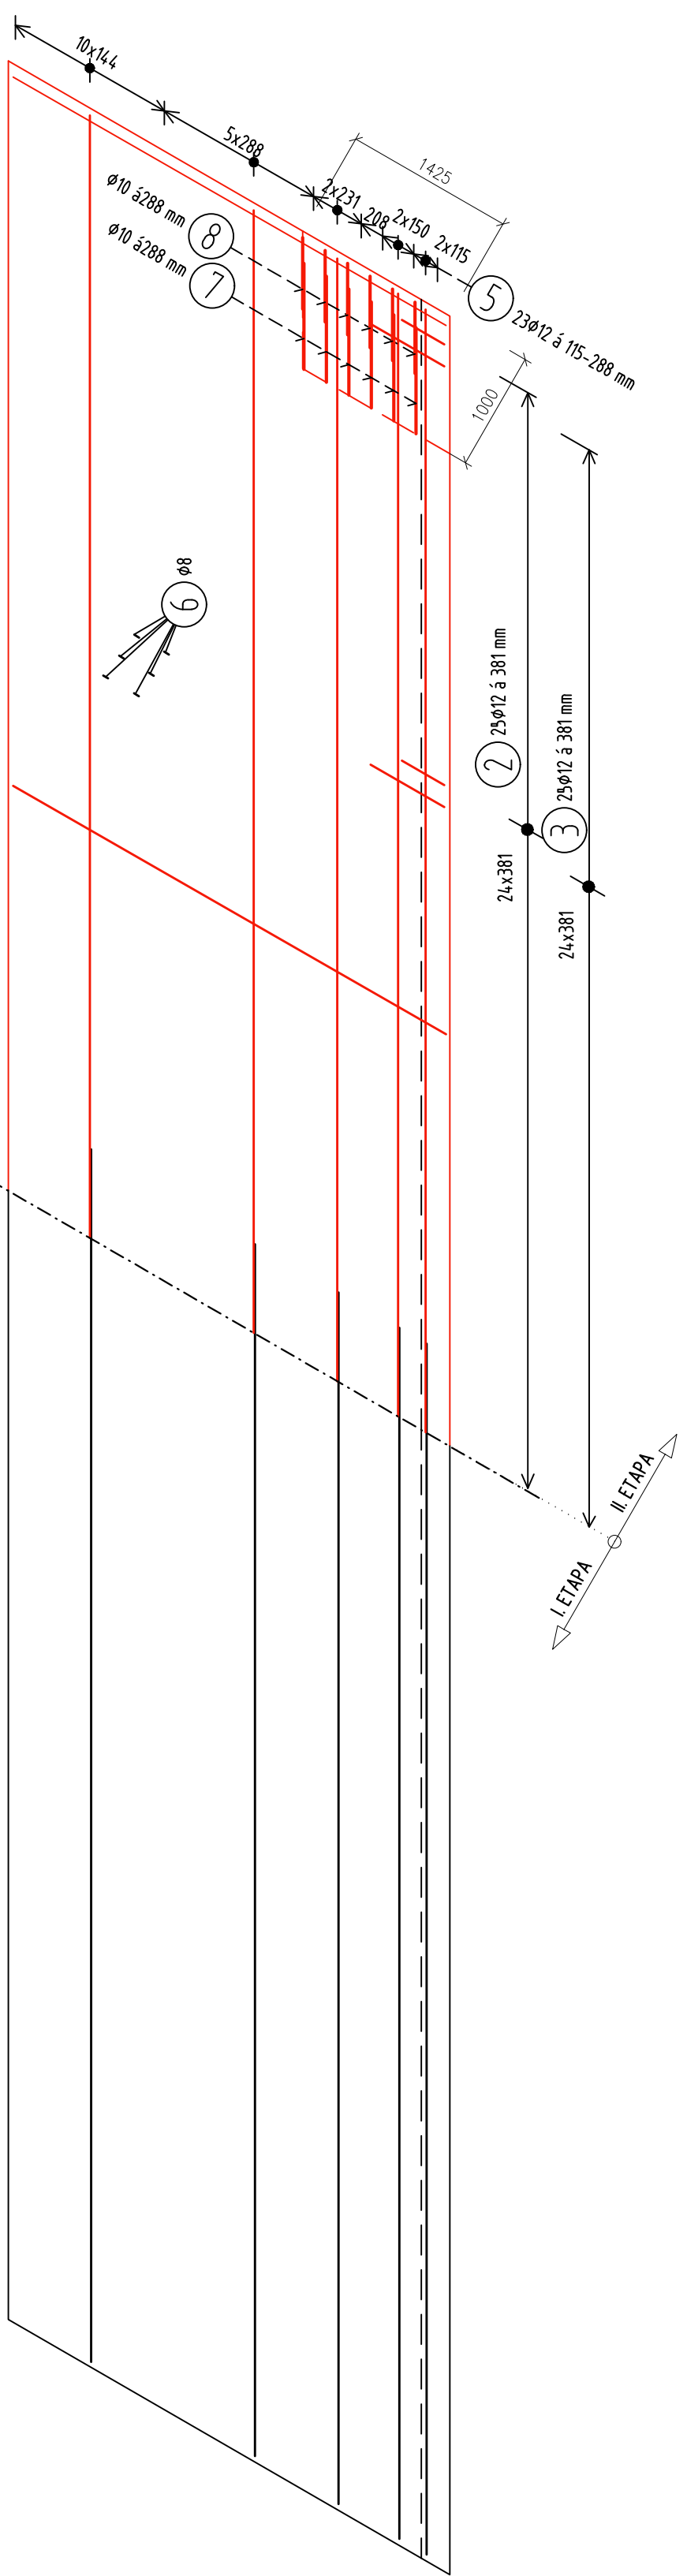

RBZ 3-3
M 1:50

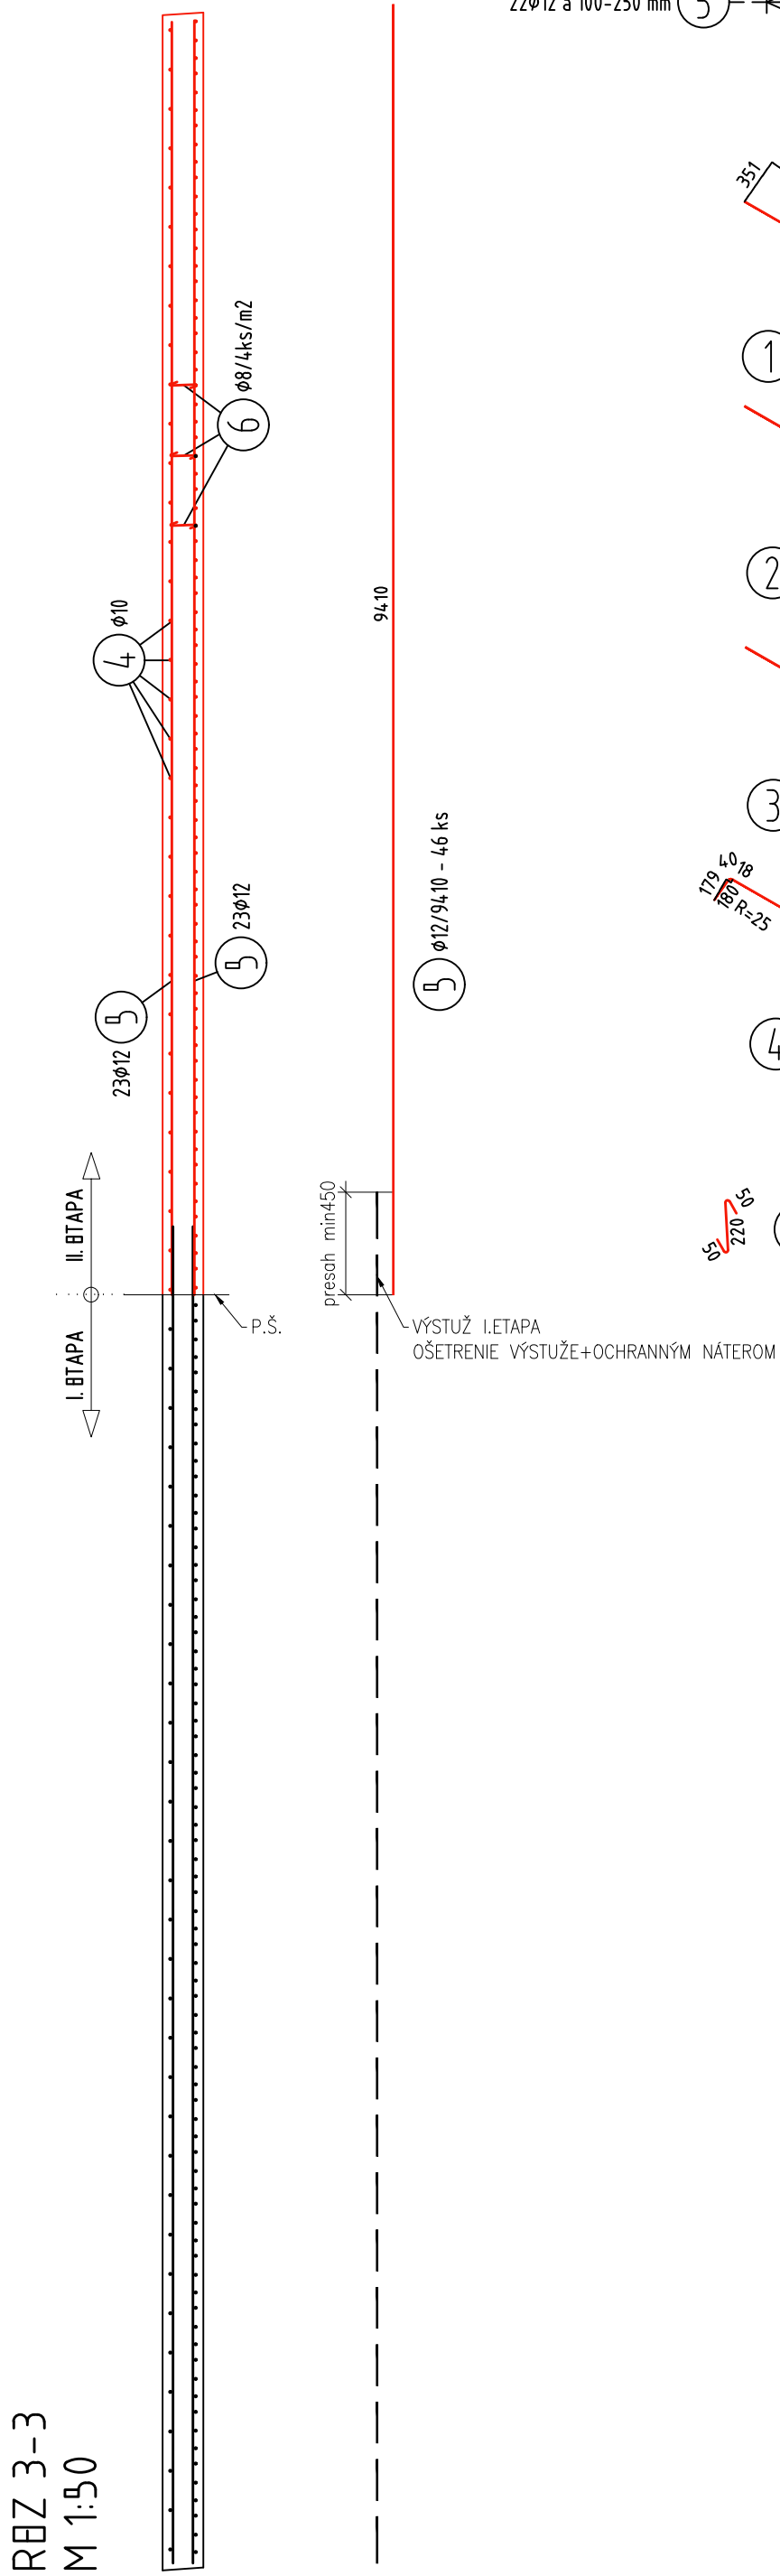

RBZ 2-2
M 1:50

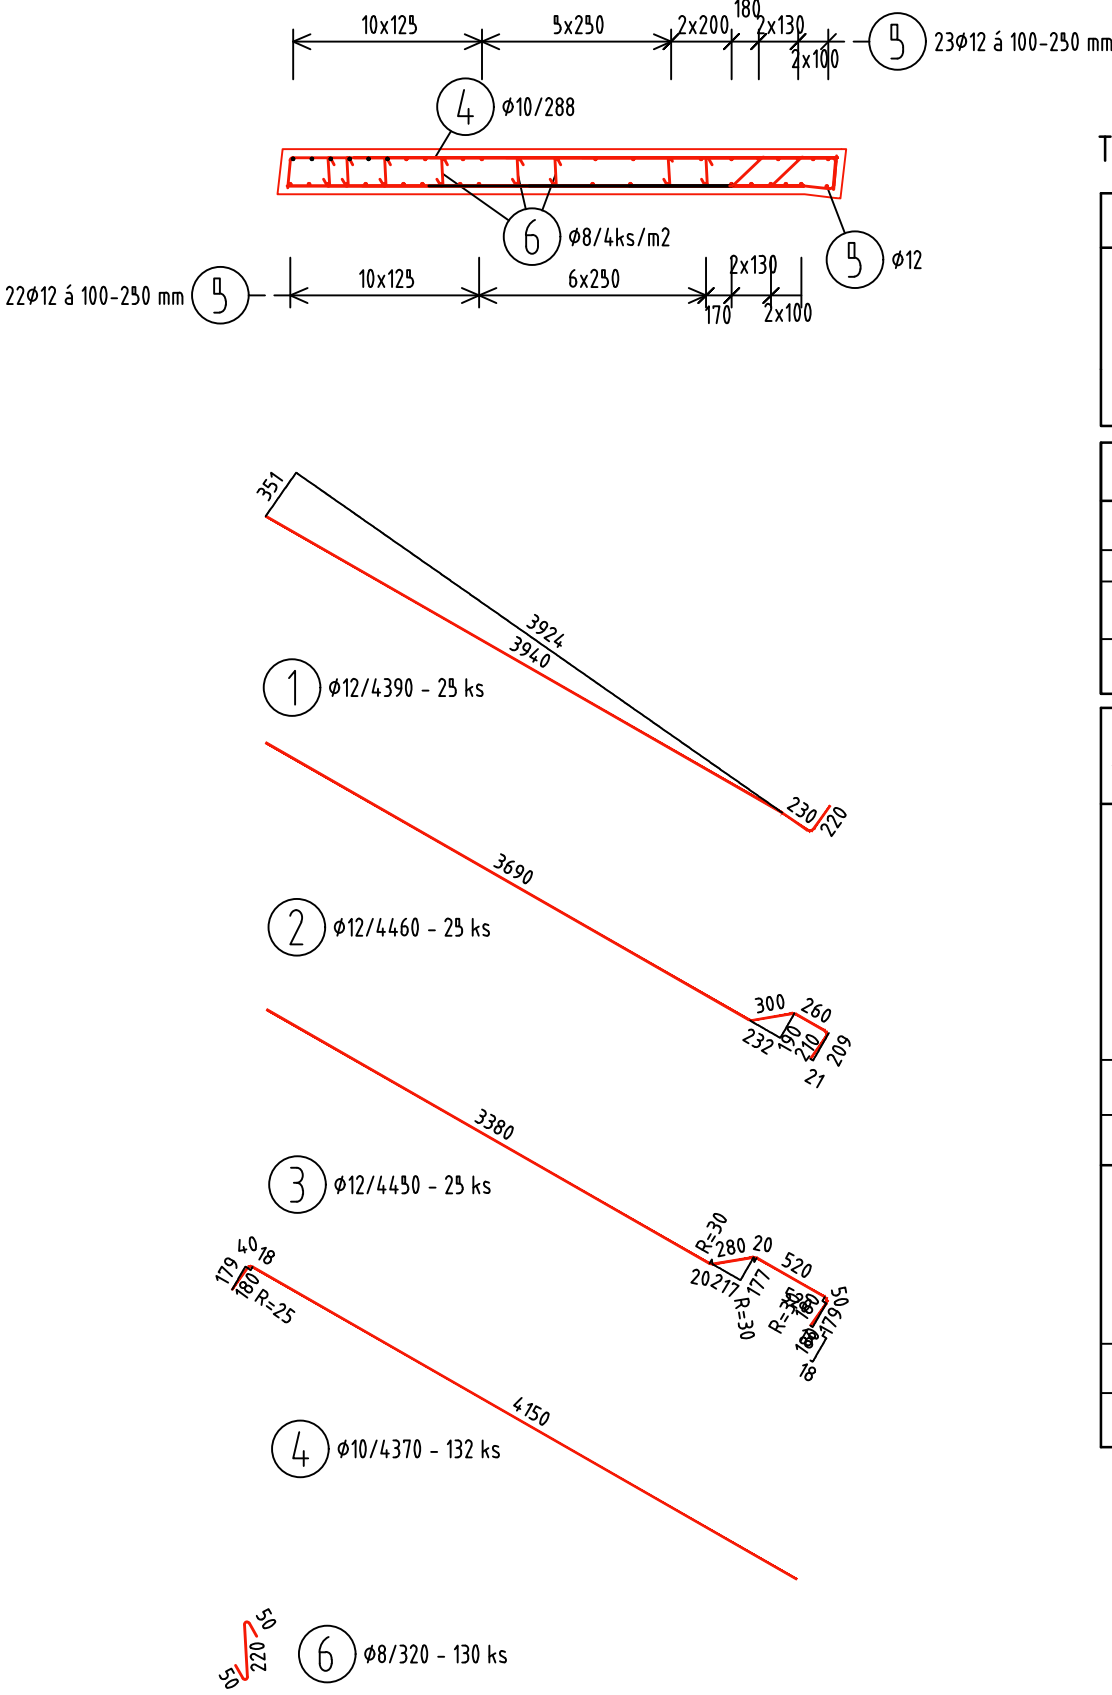

TVARÝ-VYSTUŽOVANIE

STAVBNÉ MATERIÁLY:			
BETÓN:			
PRŮCH. DOSKA: C25/30-XX2, XF15SKI-C1 0,4-Dmax22			
PODKLADNÝ BETÓN: C12/15-X0ISKI-C10			
OCBĚ: B 5008			
PRVÁ / POSLEDNÁ POLOŽKA: 1 / 8			
KRYTÍ VÝSTUŽ [mm]:			
STAVBNÝ PRVK:	PRECH. DOSKA	min c	nom c
VNÚTORNĚ/SPODNĚ		30	40
VONKAŠNĚ/HORNĚ		45	55
MINIMÁLNÝ VNÚTORNÝ PŘÍRUB ZAKRIVNIA			
VLOŽBK dle mm:			
POLKRUHÝ HÁK			
PRAVOUHÝ HÁK			
SLUČKA			
ØD	≤ 16mm	> 16mm	
Øda	40	70	
OHYBY			
↑ mm	≥ 100	50 < 1 ≤ 100	< 50
Øda	100	150	200

TVARÝ-VYSTUŽOVANIE

Položka				Celková délka [m]		
Číslo pol.	Ø [mm]	Délka [m]	Počet [ks]	Ø8	Ø10	Ø12
1	12	4,390	25			109,75
2	12	4,460	25			111,50
3	12	4,450	25			111,25
4	10	4,370	33		144,21	
5	12	9,410	46			432,86
6	8	0,320	130	41,60		
7	10	2,340	6		14,04	
8	10	1,760	6		10,56	
Celková délka výstuže [m]				41,60	168,81	765,36
Jednotková hmotnost [kg/m]				0,395	0,617	0,888
Hmotnost výstuže [kg]				16,43	104,16	679,64
Celková hmotnost výstuže [kg]				801		
Hmot. spojovacího materiálu [kg]				81		
Hmotnost spolu [kg]				882		
Hmotnost spolu 2x prech. doska [kg]				1764		

ISPO inžinierske stavby Slovenská 86, 080 01 Prešov tel.: 051/74 636 95, 74 636 99		ZODP.PROJEKTANT: ING.J.ANTOL	HIL.PROJEKTANT: ING.J.ANTOL
OBJEDNÁVATEL: SSC - Investičná výstavba a správa ciest, M.Rázusa 104/A, 010 01 Žilina		VYPRACOVAL: ING.J.KURUC	KONTROLOVAL: ING.M.RUSIN
OKRES: Martin		KRAJ: ŽILINSKY	
KAT.ÚZEMIE: Martin		DÁTUM: 07/2021	
STAVBA:		STUPEN': DP.DRS	
I/18 Martin - Priekopa, most 293		Č. ZAKAZKY: 2509	
OBJEKT:		MIERKA: 1:50	
PRÍLOHA:		Č. PRÍLOHY: Č. SUPRAVY:	
VÝKRES PRŮCHODOVÝCH DOSIEK		8	