
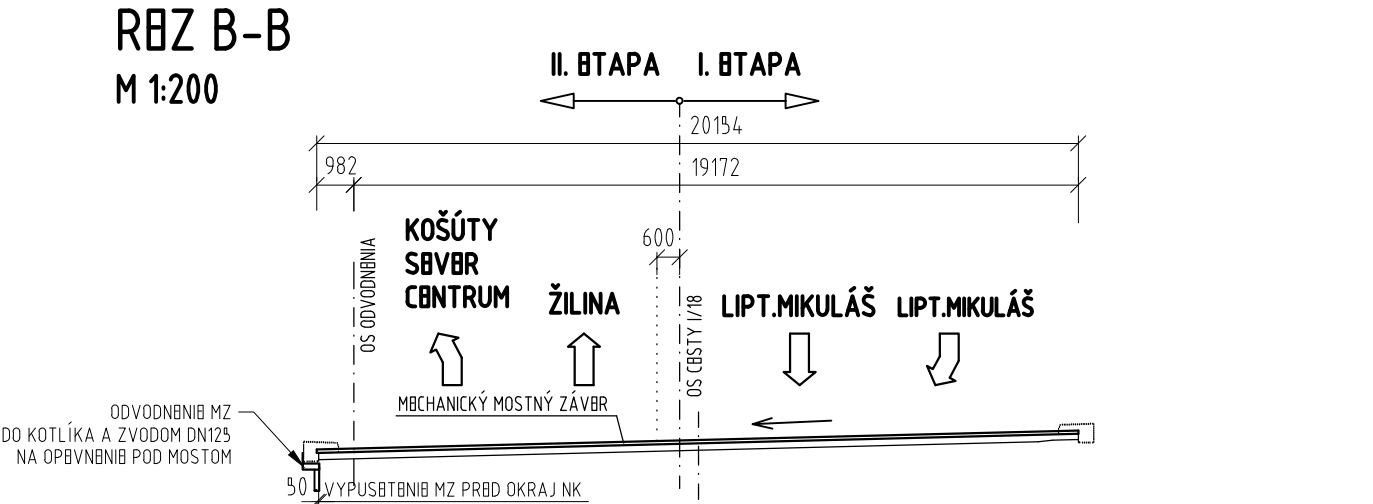
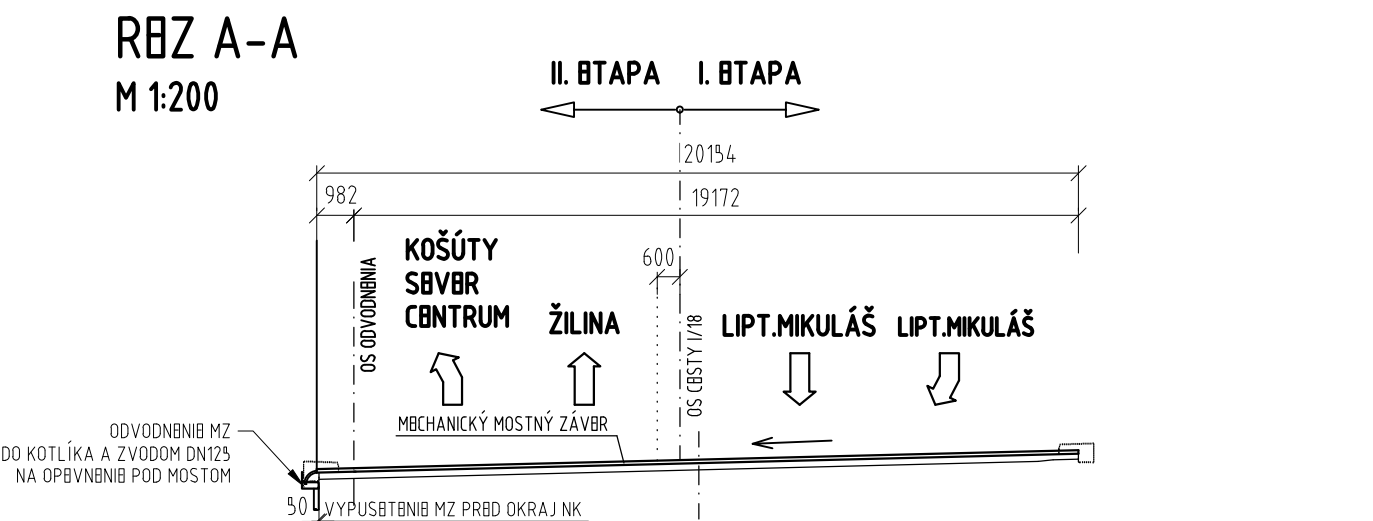
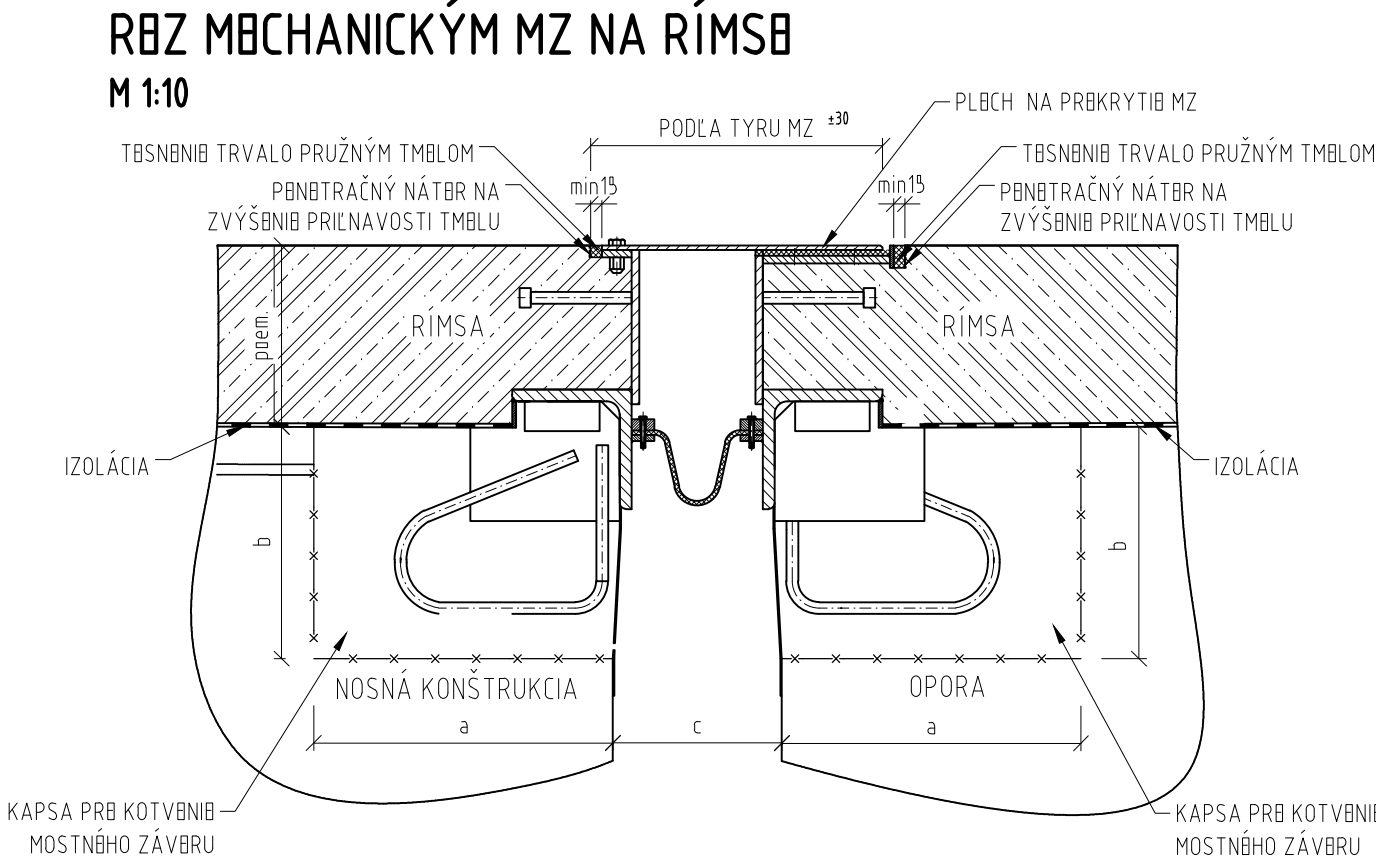
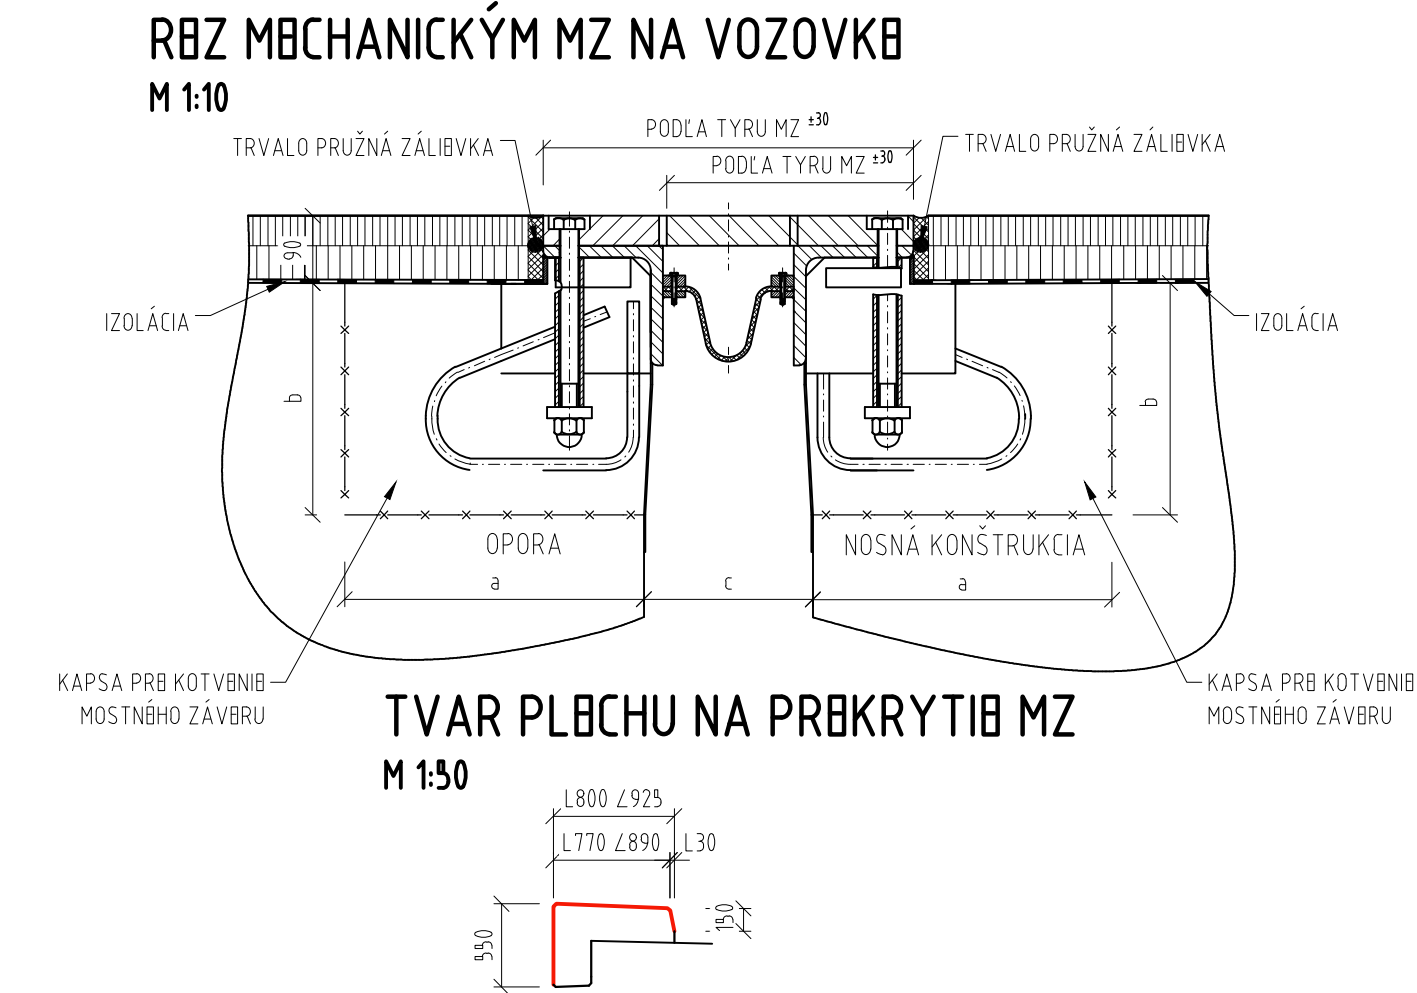






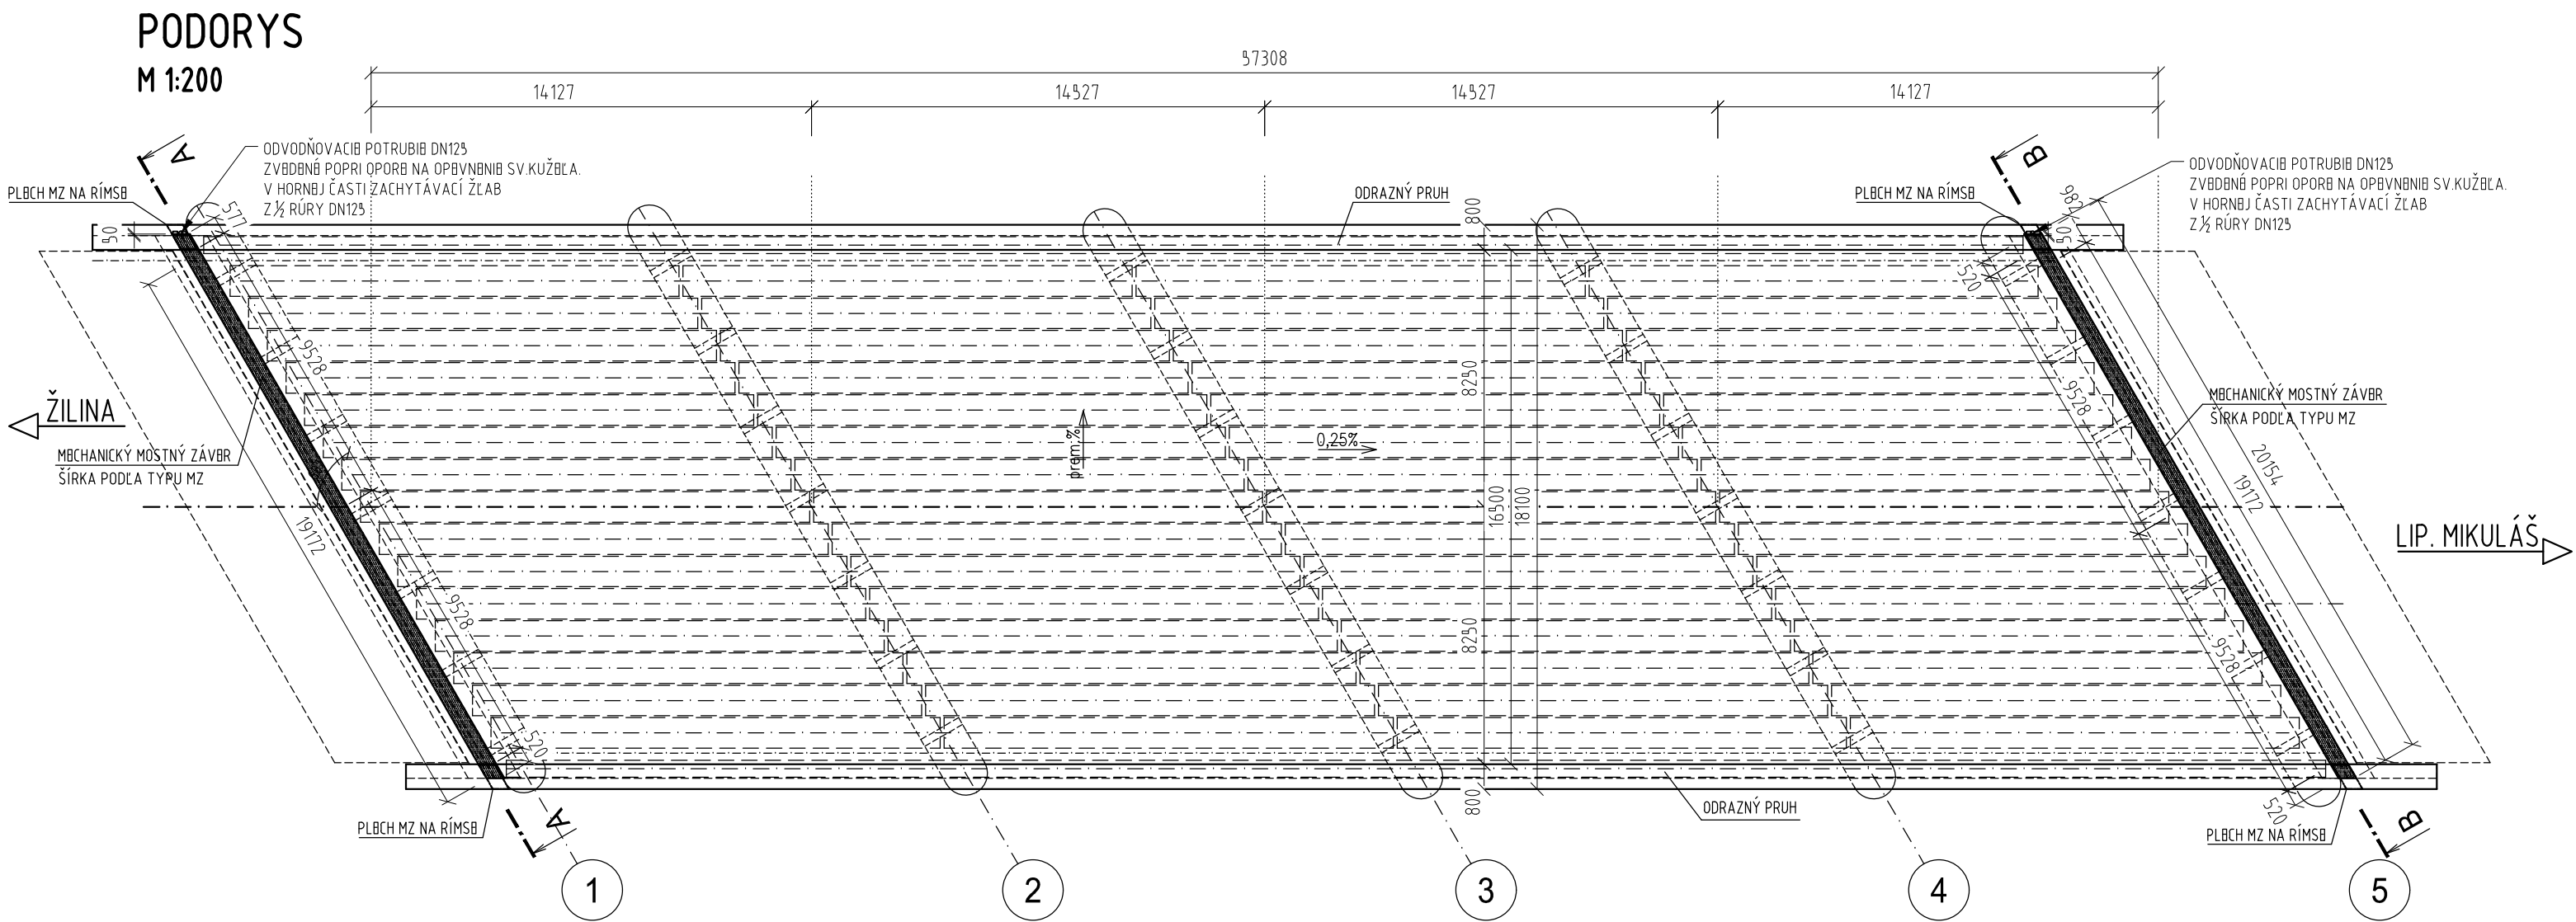


POZNÁMKY :

- MOSTNÝ ZÁVBR MBCHANICKÝ, KONKRÉTNY TYP MZ SI DODAVATEĽ STAVBY ODSÚHLAŠÍ U OBJEDNÁVATEĽA
- MOSTNÝ ZÁVBR MUSÍ SPLŇAŤ POŽIADAVKY: BLKTRICKY IZOLOVANÝ A VODONEPRIEPUSTNÝ
- VODOROVNÁ A ZVISLÁ ŠKARY MBDI RÍMSOU A KONŠTRUKCIU MZ UTBSNIŤ TRVALO PRUŽNÝM TMBLOM
- ROZMBRY KAPSY MZ NA OPORĽ A NOSNBJ KONŠTRUKCIU "a" A "b" BUDŮ STANOVBNĚ PODĽA TYPU KONKRÉTNEHO MZ
- ROZMBR "c" UDÁVA VÝROBCA MOSTNEHO ZÁVBRU, DILATÁCIA ±30 mm NA OBDVOCH OPORÁCH
- SÚČASŤOU DODANIA MZ JB KOTVIACA VÝSTUŽ A PLBCHY NA PRĚKRYTIB RÍMS

D 201-00

ISPO inžinierske stavby Slovenská 86, 080 01 Prešov tel.: 051/74 636 95, 74 636 99	ZODP.PROJEKTANT: ING.J.ANTOL	HL.PROJEKTANT: ING.J.ANTOL
OBJEDNÁVATEĽ: SSC - Investičná výstavba a správa ciest, M.Rázusa 104/A, 010 01 Žilina	VYPRACOVAL: A.SMOLKOVÁ	KONTROLOVAL: ING.J.KURČ
OKRES: Martin	KRAJ: ŽILINSKÝ	DÁTUM: 07/2021
KAT.ÚZEMIE: Martin		STUPEŇ: DP,DRS
STAVBA: I/18 Martin - Priekopa, most 293		Č.ŽAKAZKY: 2509
OBJEKT: 201-00 MOST ev.č. 000018-293		MIERKA: 1:200,1:5
PRÍLOHA: VÝKRES MOSTNÝCH ZÁVEROV		Č. PRÍLOHY: Č. SÚPRÁVY: 11

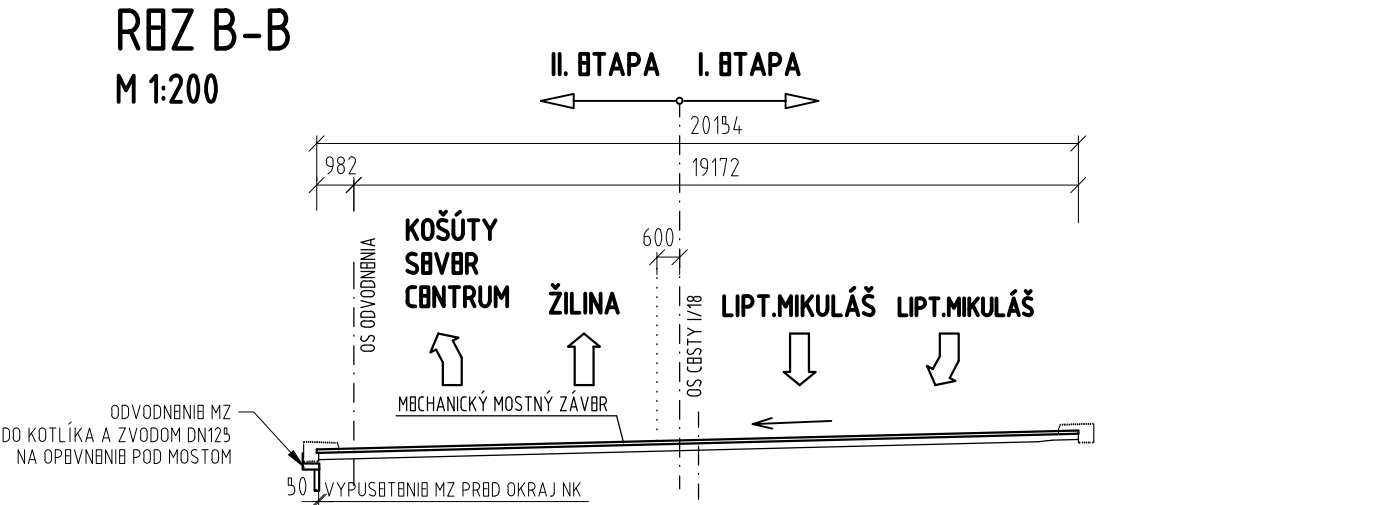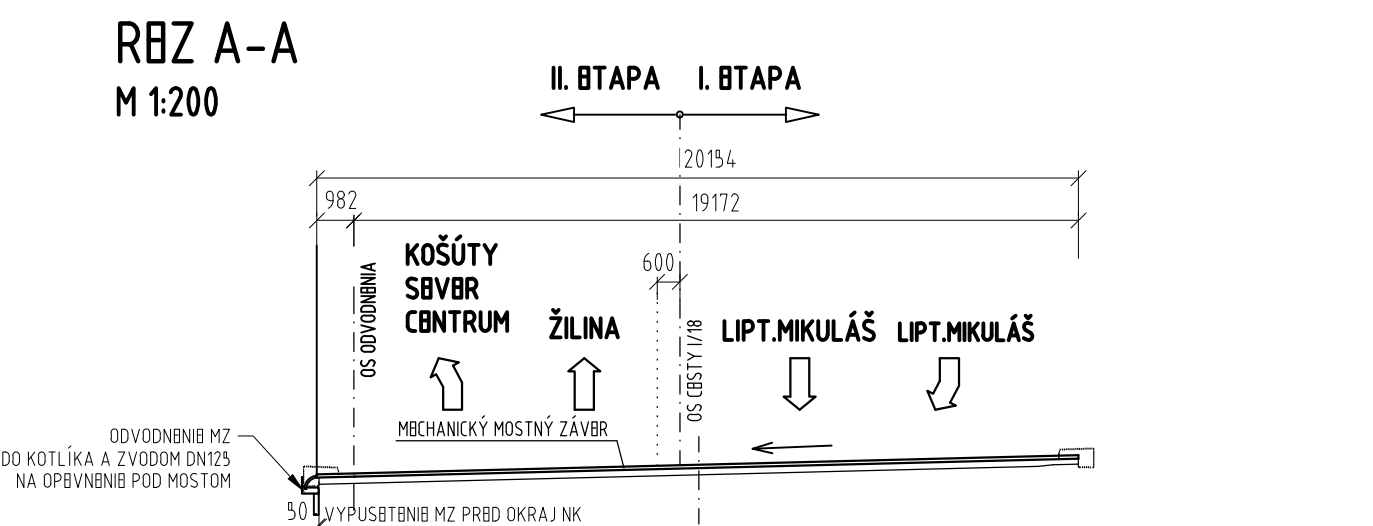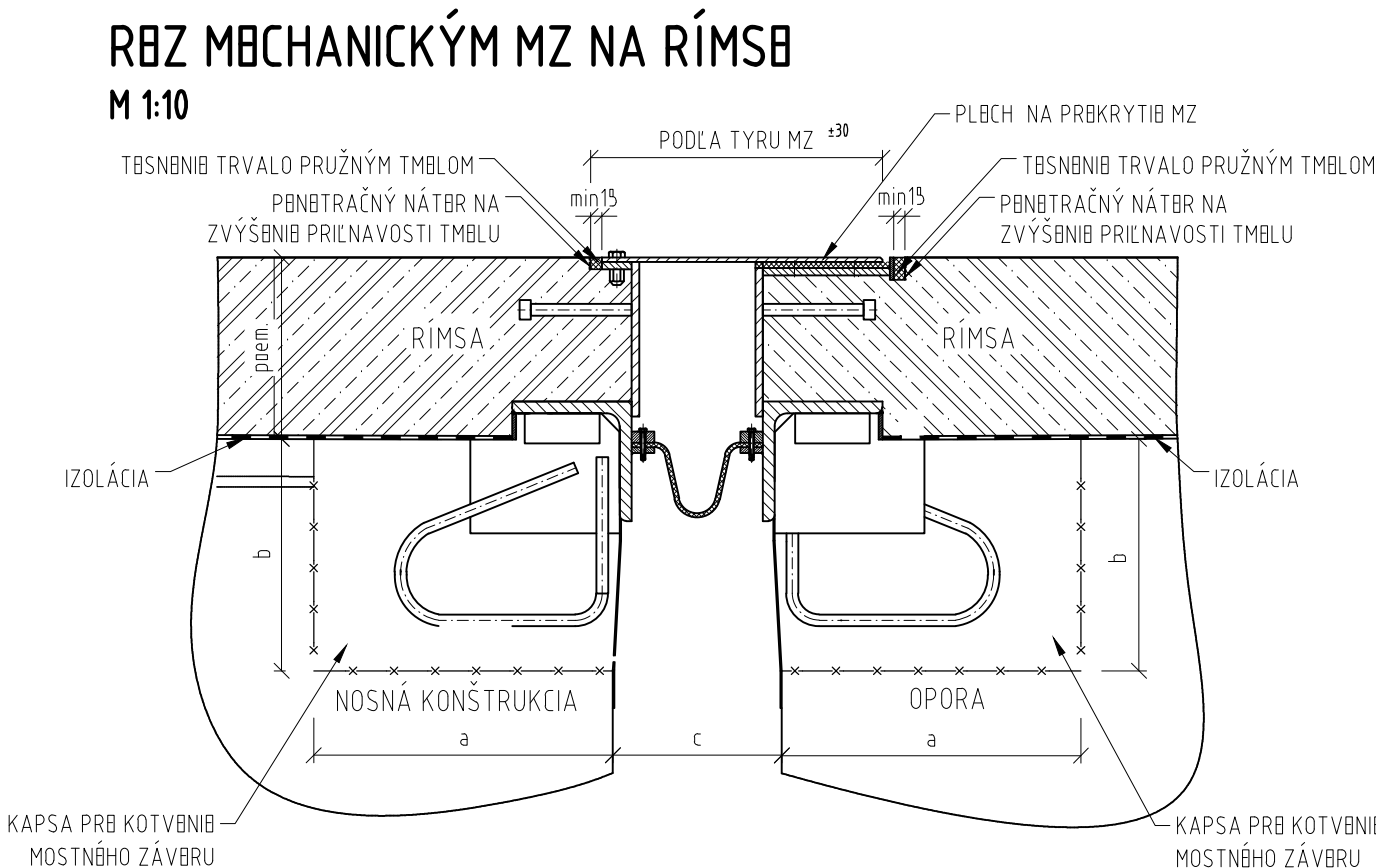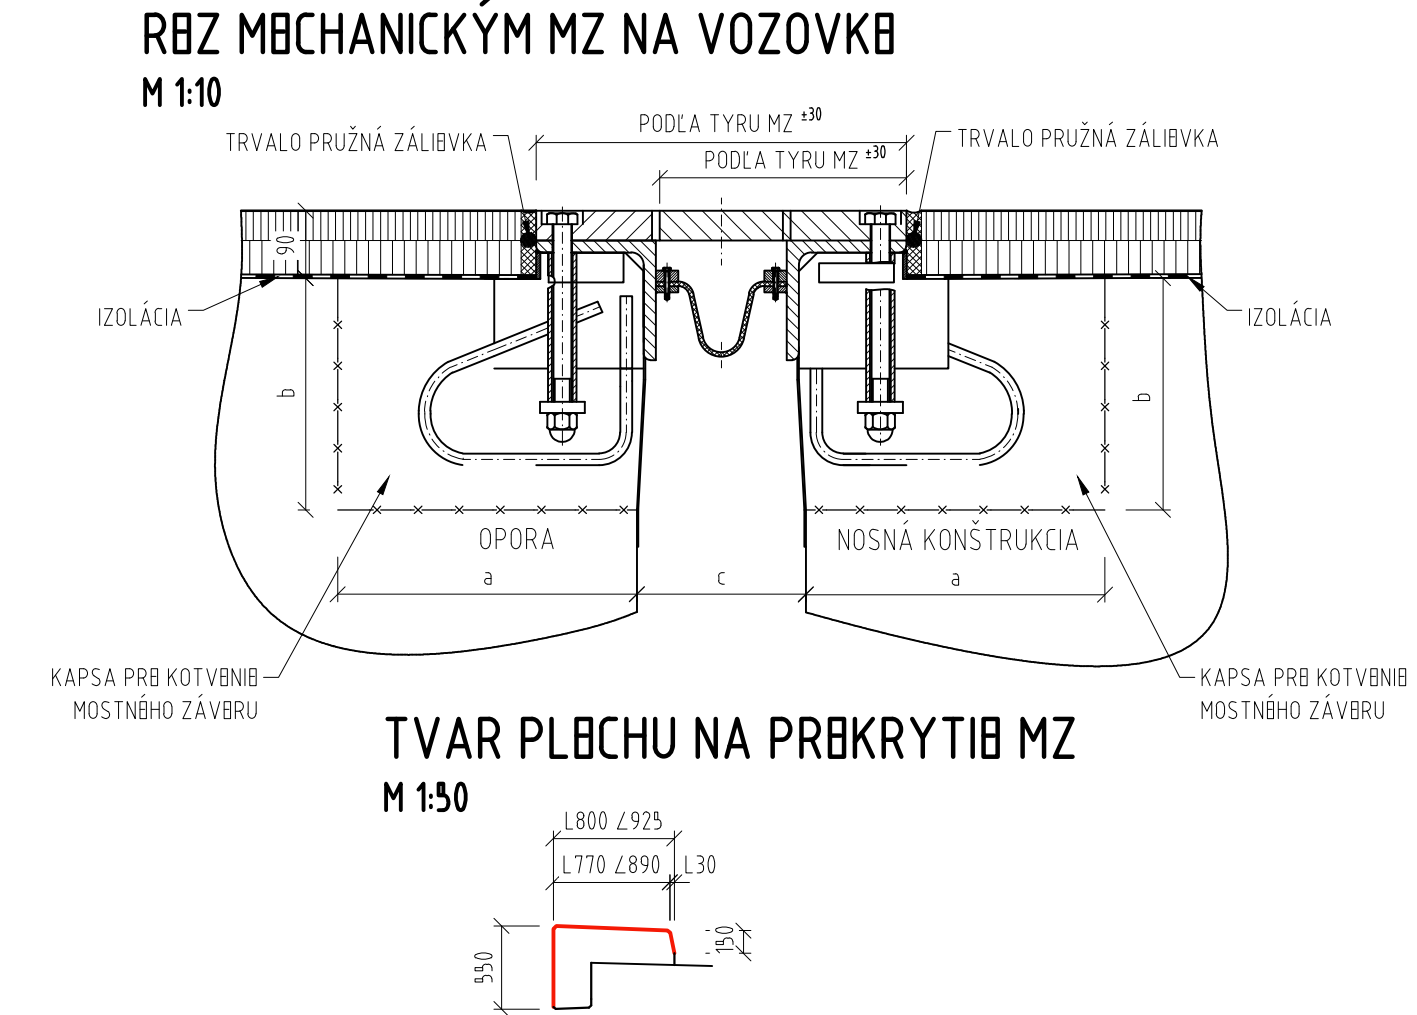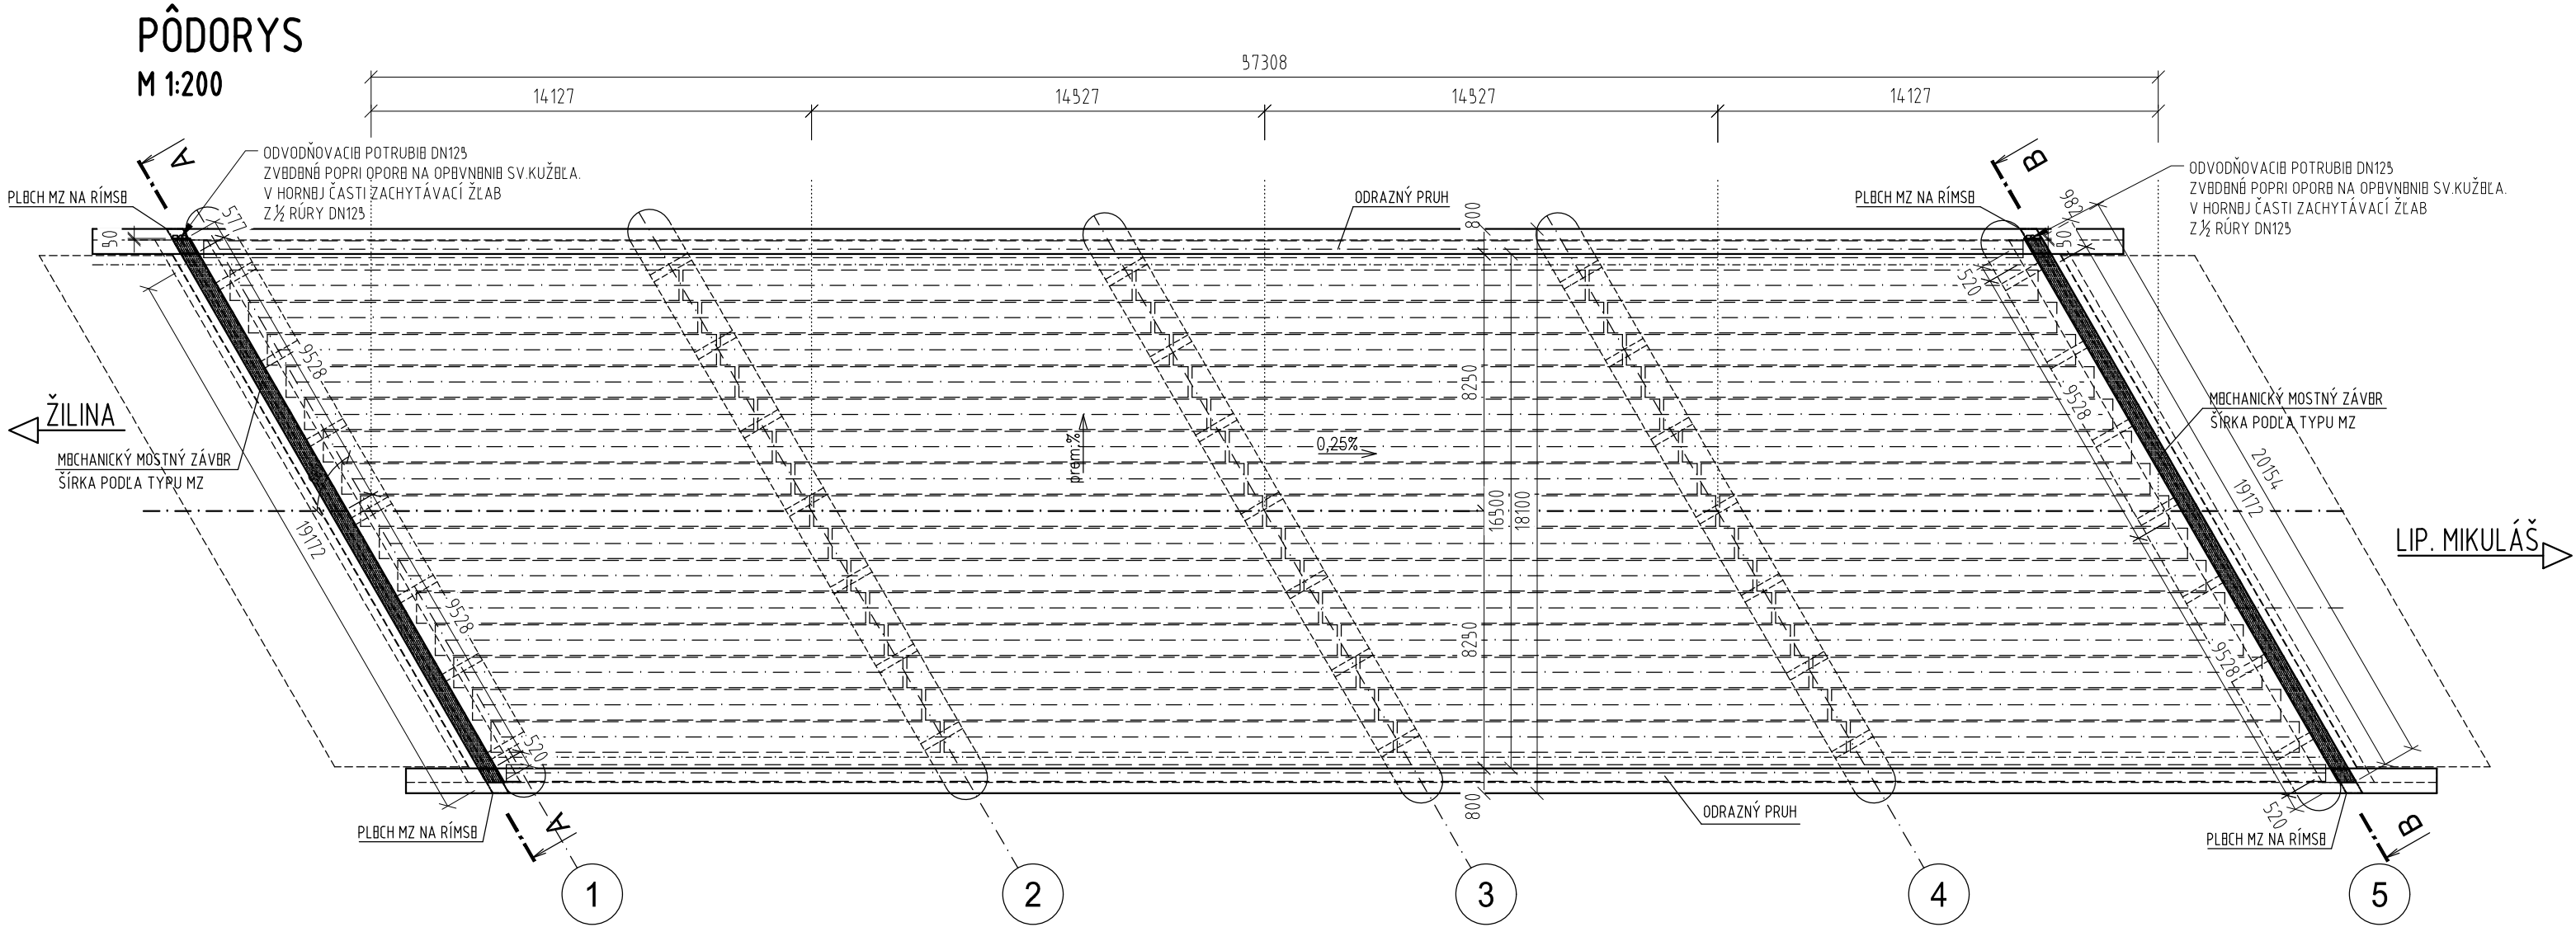

POZNÁMKY :

- MOSTNÝ ZÁVBR MBCHANICKÝ, KONKRÉTNY TYP MZ SI DODAVATEĽ STAVBY ODSÚHLAŠÍ U OBJEDNÁVATEĽA
- MOSTNÝ ZÁVBR MUSÍ SPLŇAŤ POŽIADAVKY: BLKTRICKY IZOLOVANÝ A VODONEPRIEPUSTNÝ
- VODOROVNÁ A ZVISLÁ ŠKARY MBDI RÍMSOU A KONŠTRUKCIU MZ UTBSNIŤ TRVALO PRUŽNÝM TMBLOM
- ROZMBRY KAPSY MZ NA OPORĽ A NOSNBJ KONŠTRUKCIU "a" A "b" BUDŮ STANOVBNĚ PODĽA TYPU KONKRÉTNEHO MZ
- ROZMBR "c" UDÁVA VÝROBCA MOSTNEHO ZÁVBRU, DILATÁCIA ±30 mm NA OBDVOCH OPORÁCH
- SÚČASŤOU DODANIA MZ JB KOTVIACA VÝSTUŽ A PLBCHY NA PRĚKRYTIB RÍMS

D 201-00

ISPO inžinierske stavby Slovenská 86, 080 01 Prešov tel.: 051/74 636 95, 74 636 99	ZODP.PROJEKTANT: ING.J.ANTOL	HL.PROJEKTANT: ING.J.ANTOL
OBJEDNÁVATEĽ: SSC - Investičná výstavba a správa ciest, M.Rázusa 104/A, 010 01 Žilina	VYPRACOVAL: A.SMOLKOVÁ	KONTROLOVAL: ING.J.KURČ
OKRES: Martin	KRAJ: ŽILINSKÝ	DÁTUM: 07/2021
KAT.ÚZEMIE: Martin		STUPEŇ: DP,DRS
STAVBA: I/18 Martin - Priekopa, most 293		Č.ŽAKAZKY: 2509
OBJEKT: 201-00 MOST ev.č. 000018-293		MIERKA: 1:200,1:5
PRÍLOHA: VÝKRES MOSTNÝCH ZÁVEROV		Č. PRÍLOHY: Č. SÚPRÁVY: 11