


VZOROVÝ PRIEČNY RZ - PODPORA Č.3

M 1:100

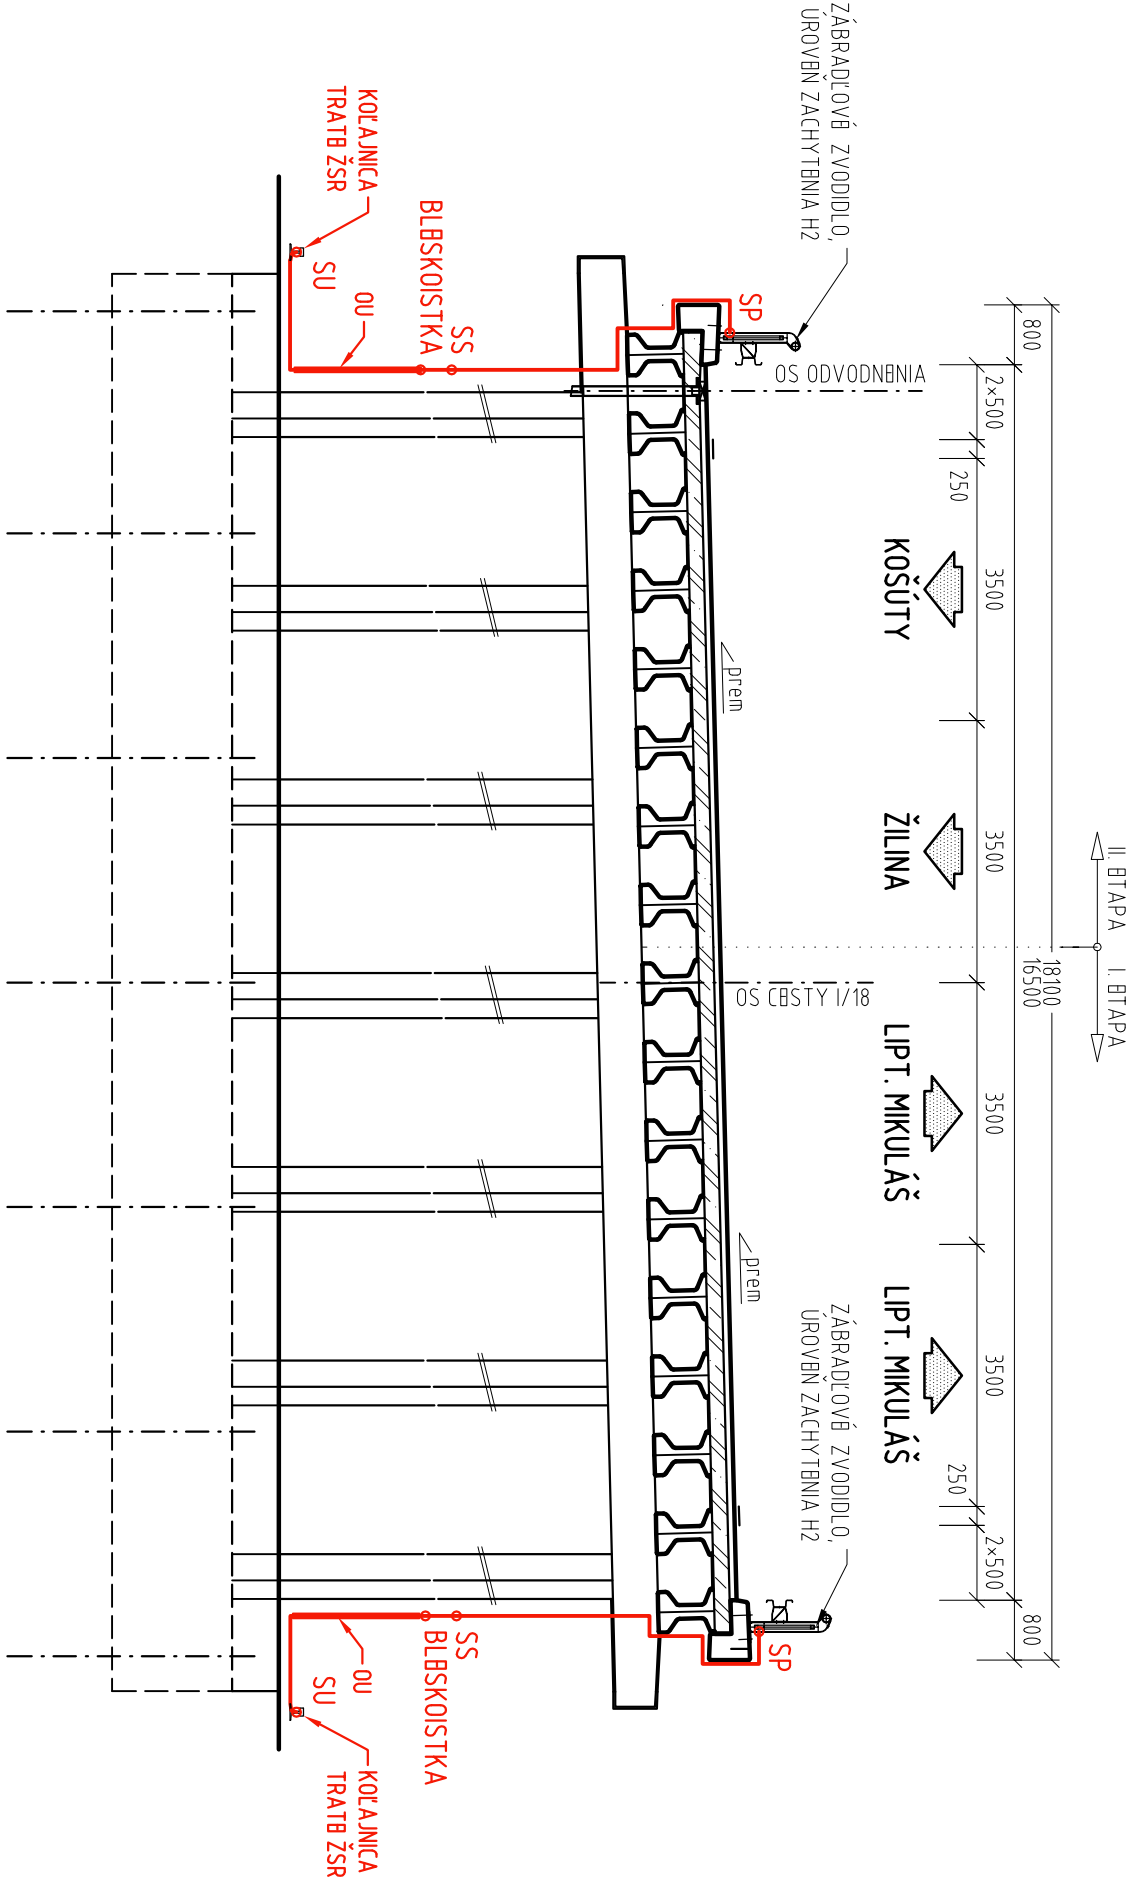

POZNÁMKY :

- VODIČ UZBENBNIA OCHRANNÉJ SÍTB SA ZVEDIE NA KOLAJNICU PO PODPERE Č. 3 - PRICHTÍ SA UKOLAJŇOVACOU SVORKOU.
- NAD TBRÉŇOM JB CHRÁBNÝ OCHRANNÝ UHOLNÍKOM - DO VÝŠKY 1,8 M.
- VODIČ JB V ZEMI ULŇBNÝ DO HLBKÝ 0,7 M. DO VODIČA SA Z DŇVODU ANTIKORŇZNEJ OCHRANY PROTI ÚČINKOM BLUDNÝCH PRŮDOV ULŇŽI PRIBRAZKA - BLBSKOISTKA 1 KS.

VÝPIS MATERIÁLU PRB OBB STRANY			
OZN, MATERIÁL	DĹŽKA V (m)	POČÍT KS	
SS	SVORKA SKÚŠOBNÁ	2	
SU	SVORKA UKOLAJOVACIA Č.267	2	
SP	SVORKA UPBŇOVACIA	2	
OU	UKOLAJOVACÍ VODIČ FeZn Ø10mm	30	
	OCHRANNÝ UHOLNÍK	1,8	2

ISPO spol. s r. o. inžinierske stavby Slovenská 86, 080 01 Prešov tel.: 051/74 636 95, 74 636 99		ZODP.PROJEKTANT: ING.J.ANTOL		HL.PROJEKTANT: ING.J.ANTOL	
OBJEDNÁVATEL: SSC - Investičná výstavba a správa ciest, M.Rázusa 104/A, 010 01 Žilina		VYPRACOVAL: A.SMOLKOVA		KONTROLOVAL: ING.J.KURUC	
OKRES: Martin		KRAJ: ŽILINSKÝ			
KAT.ÚZEMIE: Martin		DÁTUM: 07/2021			
STAVBA:		STUPEŇ: DP.DRS			
I/18 Martin - Priekopa, most 293		Č.ZAKAZKY: 2509			
		MIERKA: 1:100			
		Č. PRÍLOHY: Č. SÚPRAVY:			
OBJEKT: 201-00 MOST ev.č. 000018-293					
PRÍLOHA : OCHRANA PRED ATMOSFÉRICKÝM PREPÄTÍM		16			

201-00