


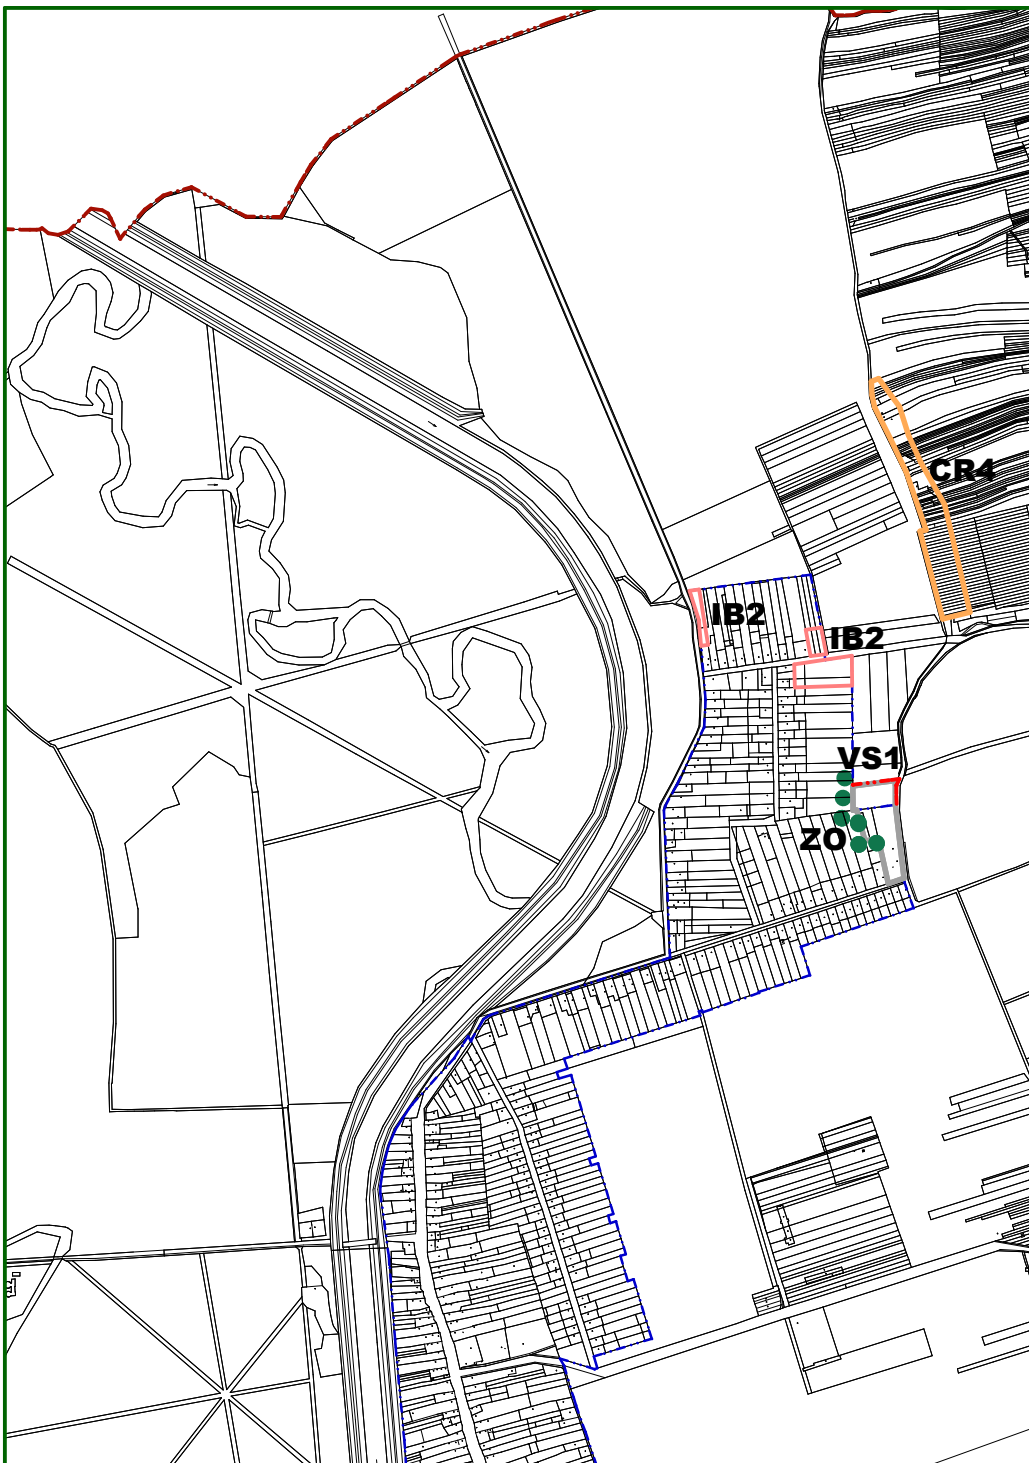

Návrh : Zmeny a doplnky č. 1 ÚPN-O Černík

--- HRANICA KATASTRA (= hranica riešeného územia)

--- HRANICA ZASTAVANÉHO ÚZEMIA

●●●● OCHRANNÁ A IZOLAČNÁ ZELEŇ

PRIESTOROVÉ REGULATÍVY - zastavaná časť :

IB INDIVIDUÁLNA BYTOVÁ VÝSTAVBA

CR CESTOVNÝ RUCH

ZO OCHRANNÁ ZELEŇ

VS SKLADY A VÝROBA



ZMENY A DOPLNKY č.1 ÚPN-O ČERNÍK

Paré č.		Objednávateľ : obec Černík	
		Zhotoviteľ : ATELIER C, LIPTOVSKÝ HRÁDOK Hlavný riešiteľ : Ing. arch. Vlasta Cukorová Zodp. riešiteľ :	
Dátum: 10.2021			
Grafická príloha č. 1		SCHÉMA ZÁVÄZNÝCH ČASTÍ RIEŠENIA	