


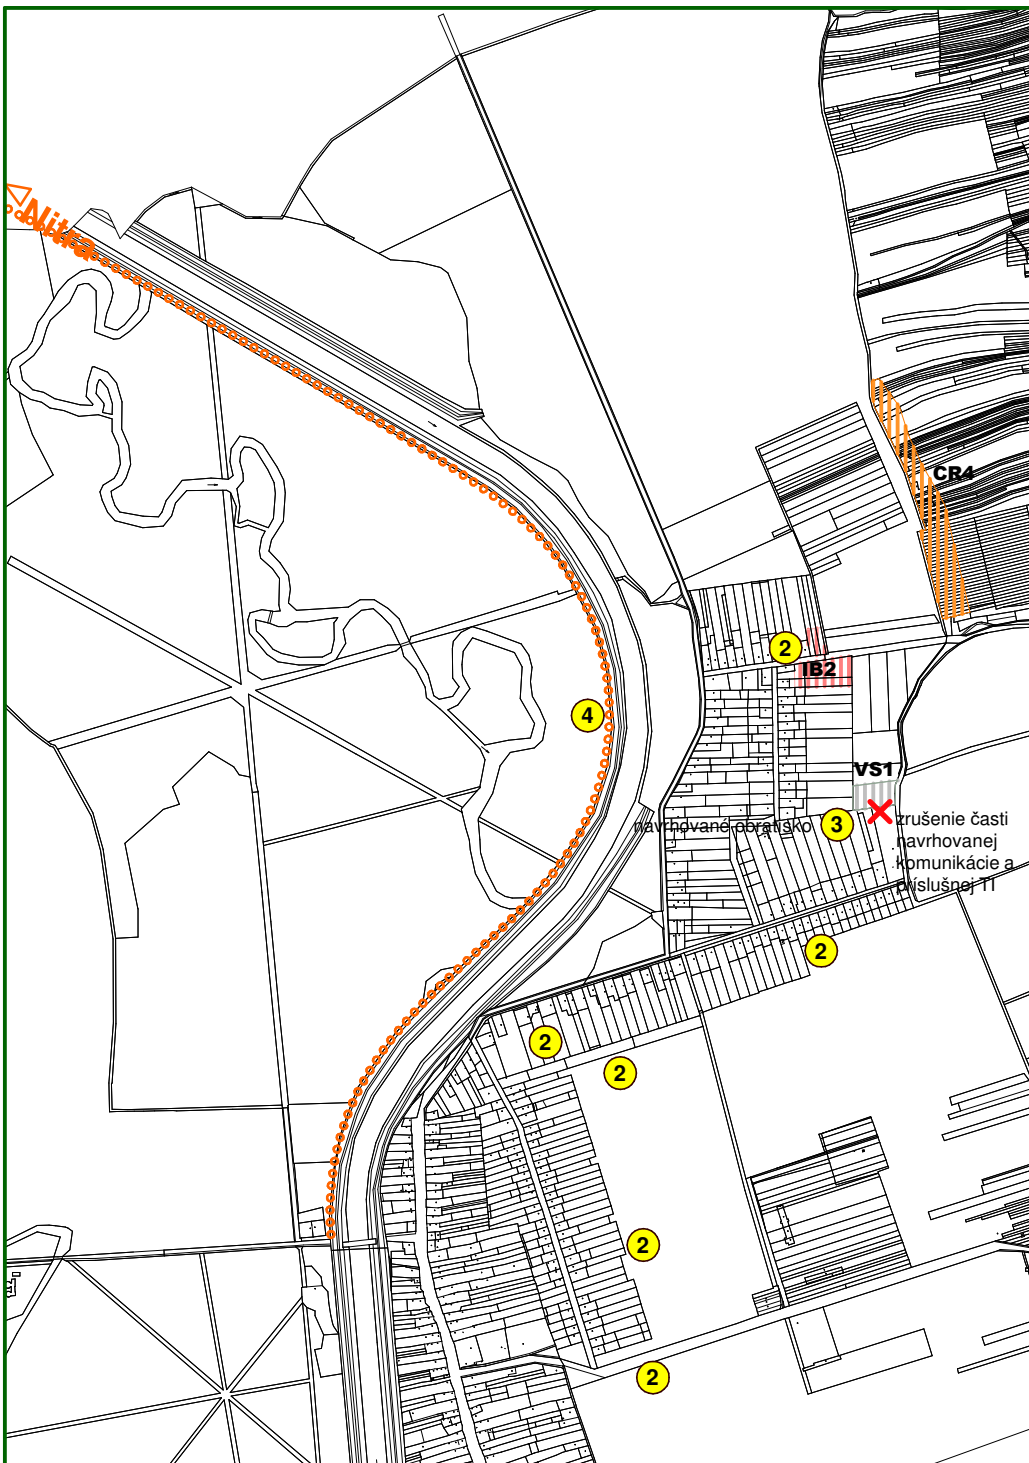

Návrh : Zmeny a doplnky č. 1 ÚPN-O Černík

VEREJNOPROSPEŠNÉ STAVBY:

3 OZNAČENIE VEREJNOPROSPEŠNÝCH STAVIEB

2 - VŠETKY LÍNOVÉ STAVBY TECHNICKEJ INFRAŠTRUKTÚRY

3 - CESTNÉ KOMUNIKÁCIE

4 - CYKLOTRASY

GRAFICKY VYJADRENNÉ VPS:



MIESTNE KOMUNIKÁCIE - OBRATISKO



KOMUNIKÁCIE A PRIESTRANSTVÁ PEŠIE



ZMENY A DOPLNKY č.1 ÚPN-O ČERNÍK

Paré č.		Objednávateľ : obec Černík	
		Zhotoviteľ : ATELIER C, LIPTOVSKÝ HRÁDOK Hlavný riešiteľ : Ing. arch. Vlasta Cukorová Zodp. riešiteľ :	
Dátum: 10.2021		SCHÉMA VEREJNOPROSPEŠNÝCH STAVIEB	
Grafická príloha č. 2			