


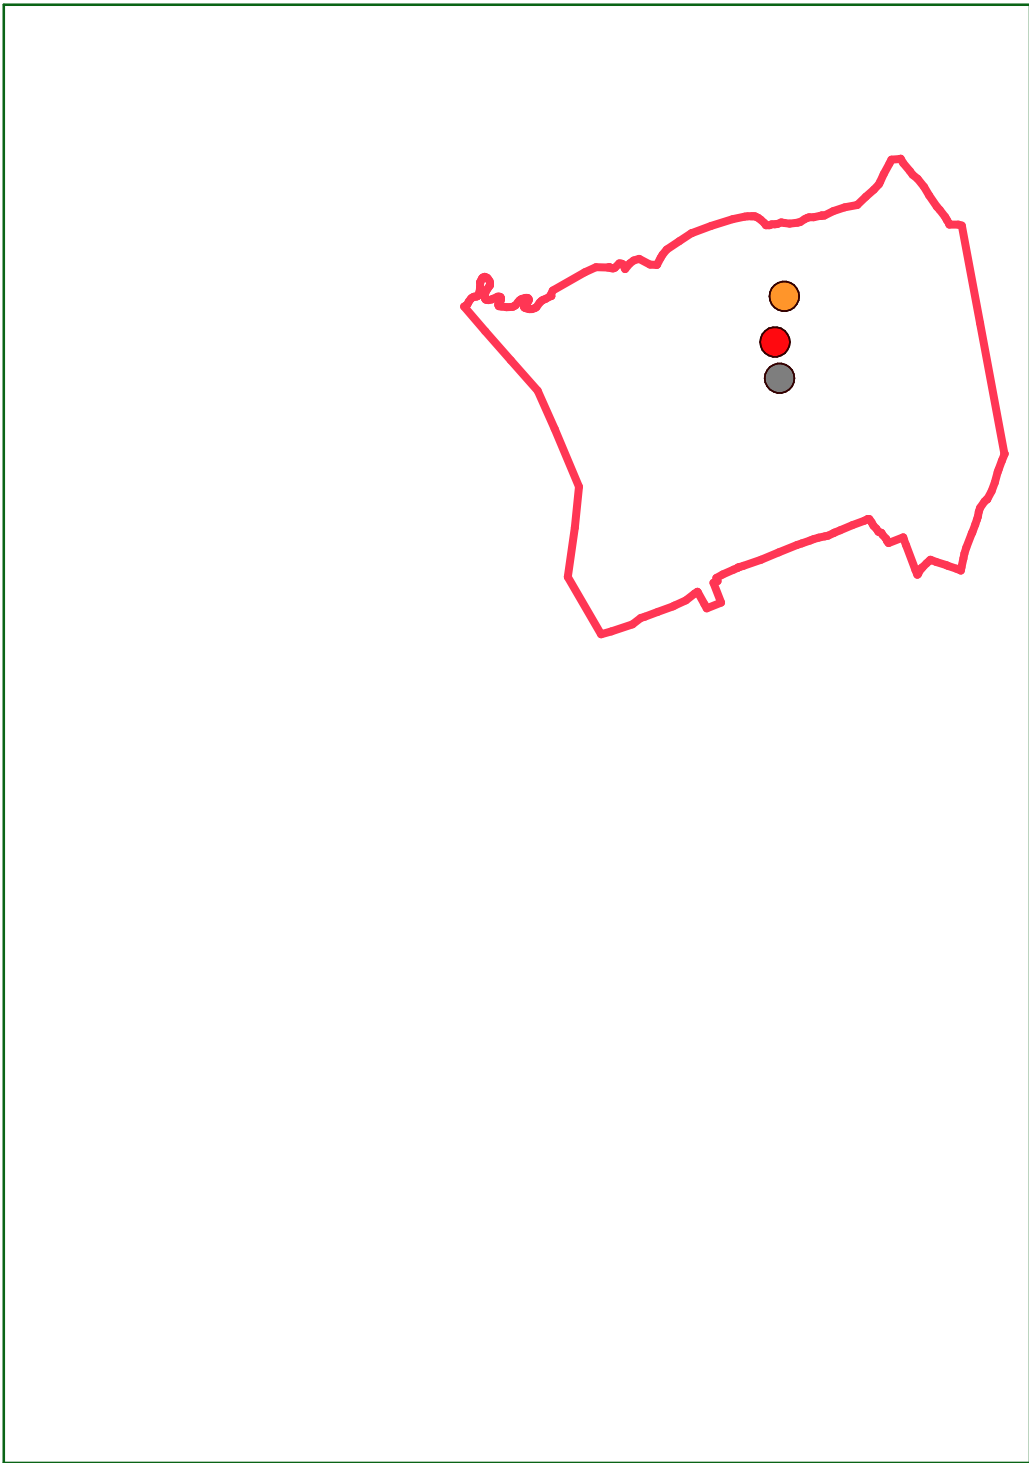

Návrh : Zmeny a doplnky č. 1 UPN-O Černík

LEGENDA

STAV	NÁVRH	
		HRANICA KATASTRA
		BYTOVOKOMUNÁLNA PLOCHA
		VÝROBNÁ PLOCHA
		REKREÁCIA, CESTOVNÝ RUCH A ŠPORT



ZMENY A DOPLNKY č.1 ÚPN-O ČERNÍK

Paré č.		Objednávateľ: Obec Vinodol	
		Zhotoviteľ: Atelier C, Liptovský Hrádok Hlavný riešiteľ: Ing. arch. Vlasta Čukorová Zodp. riešiteľ:	
Výkres č. 1		VÝKRES ŠIRŠÍCH VZŤAHOV	
Dátum: 10.2021			
Mierka: M 1 : 50 000			