


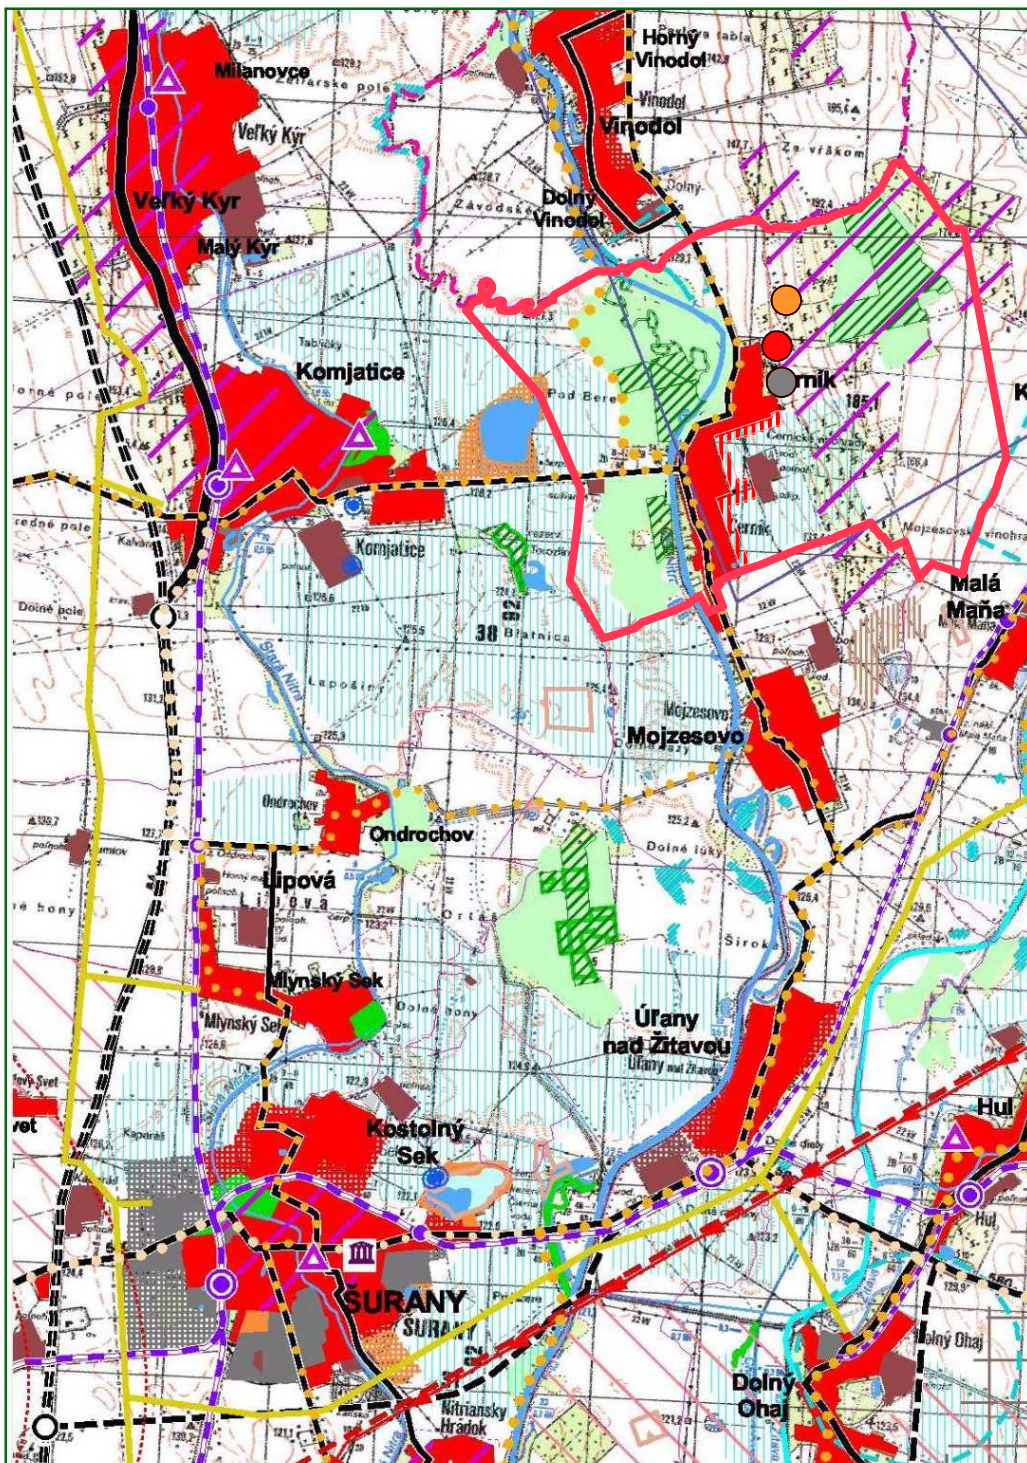


Návrh : Zmeny a doplnky č. 1 ÚPN-O Černík

LEGENDA

STAV

NÁVRH

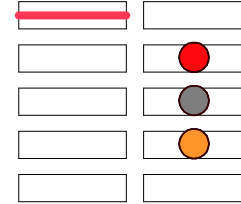

HRANICA KATASTRA

BYTOVOKOMUNÁLNA PLOCHA

VÝROBNÁ PLOCHA

REKREÁCIA, CESTOVNÝ RUCH A ŠPORT



ZMENY A DOPLNKY č.1 ÚPN-O ČERNÍK

Paré č.

Objednávateľ: Obec Vinodol

Zhotoviteľ: Atelier C, Liptovský Hrádok

Hlavný riešiteľ: Ing. arch. Vlasta Čukorová

Zodp. riešiteľ:



Výkres č. 1

Dátum: 10.2021

Mierka: M 1 : 50 000

VÝKRES ŠIRŠÍCH VZŤAHOV