


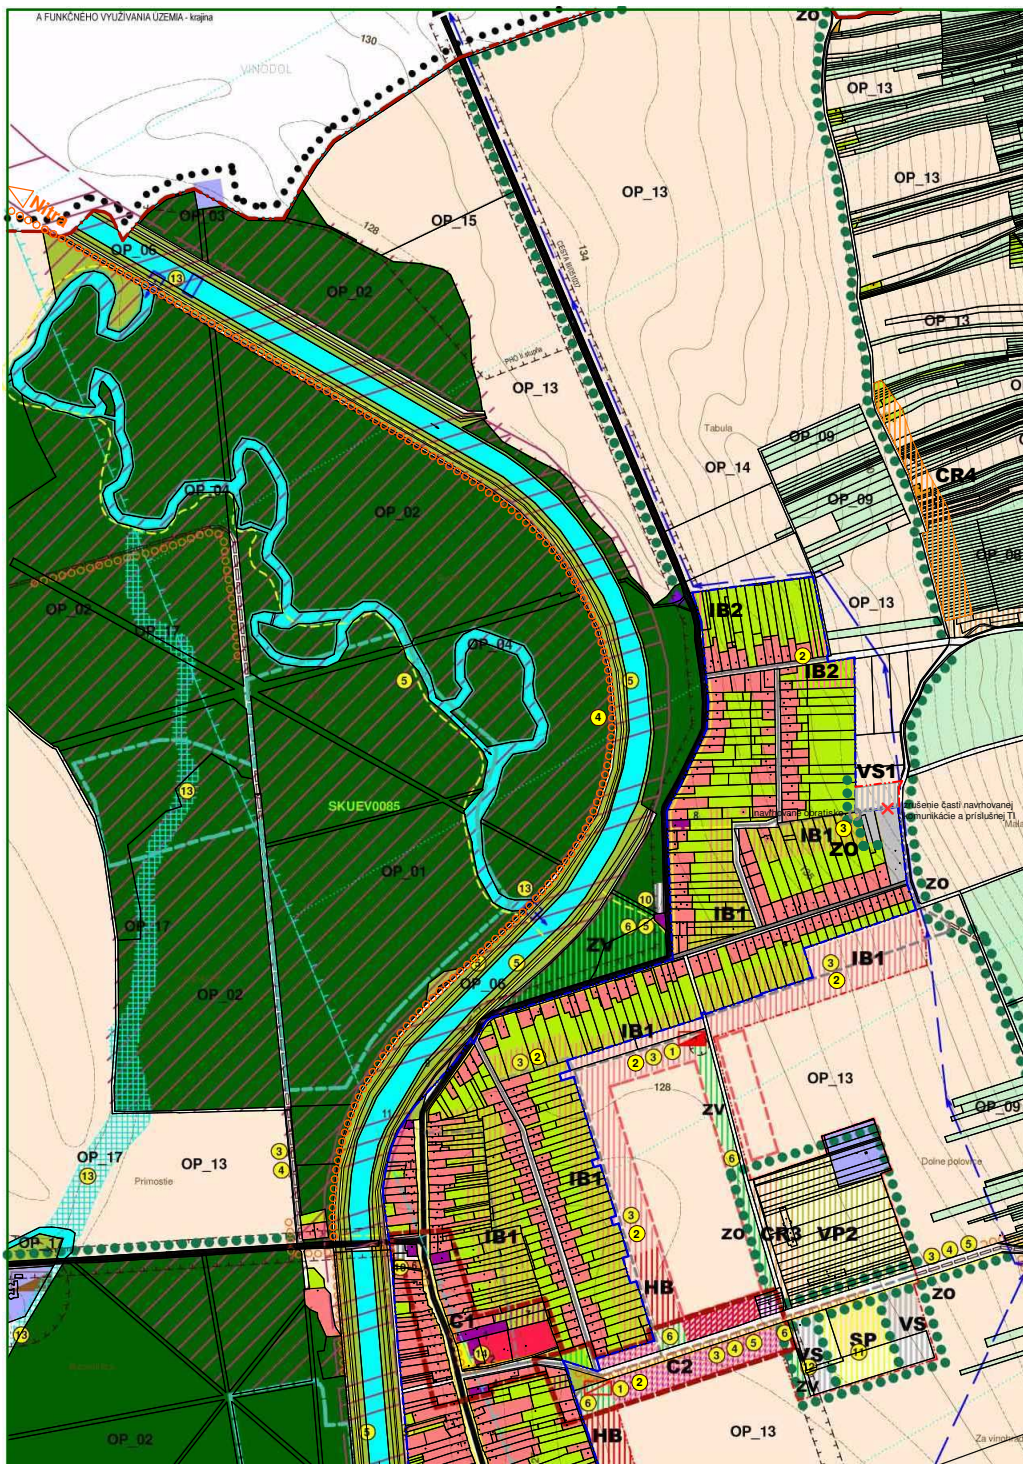

LEGENDA

STAV	NÁVRH	VÝHLAD	
			HRANICA KATASTRA
			HRANICA ZASTAVANÉHO ÚZEMIA OBCE k 1.1.1991
			HRANICA ZASTAVANÉHO ÚZEMIA OBCE
			ZRUŠENIE JAVU / NÁVRHU
			BYVANIE - IBV
			REKREAČIA A CR
			VÝROBA A SKLADY
			IZOLAČNÁ ZELEN
			UKONČENIE MIESTNEJ KOMUNIKÁCIE - OBRATISKO
			CYKLOTRASY

PRIESTOROVÉ REGULATÍVY :

IB	INDIVIDUÁLNA BYTOVÁ VÝSTAVBA
CR	REKREAČIA A CESTOVNÝ RUCH
ZO	OCHRANNÁ ZELEN
VS	SKLADY A VÝROBA

VEREJNOPROSPEŠNÉ STAVBY:

2	LINIOVÉ STAVBY TECHNICKÉJ INFRAŠTRUKTÚRY
3	CESTNÉ KOMUNIKÁCIE - OBRATISKO
4	CYKLOTRASY



ZMENY A DOPLNKY č.1 ÚPN-O ČERNÍK

Paré č.	Odborník : obec Černík	
Výkres č. 2a	Zhotoviteľ : ATELIER C. LIPTOVSKÝ HRÁDKO	
Datum : 10.2021	Hlavný riešiteľ : Ing. arch. Viera Čuková	
Merka : 1 : 5000	Zodp. riešiteľ :	
KOMPLEXNÝ VÝKRES FUNKČNEHO VYUŽÍVANIA A PRIESTOROVÉHO USPORIADANIA ÚZEMIA		