


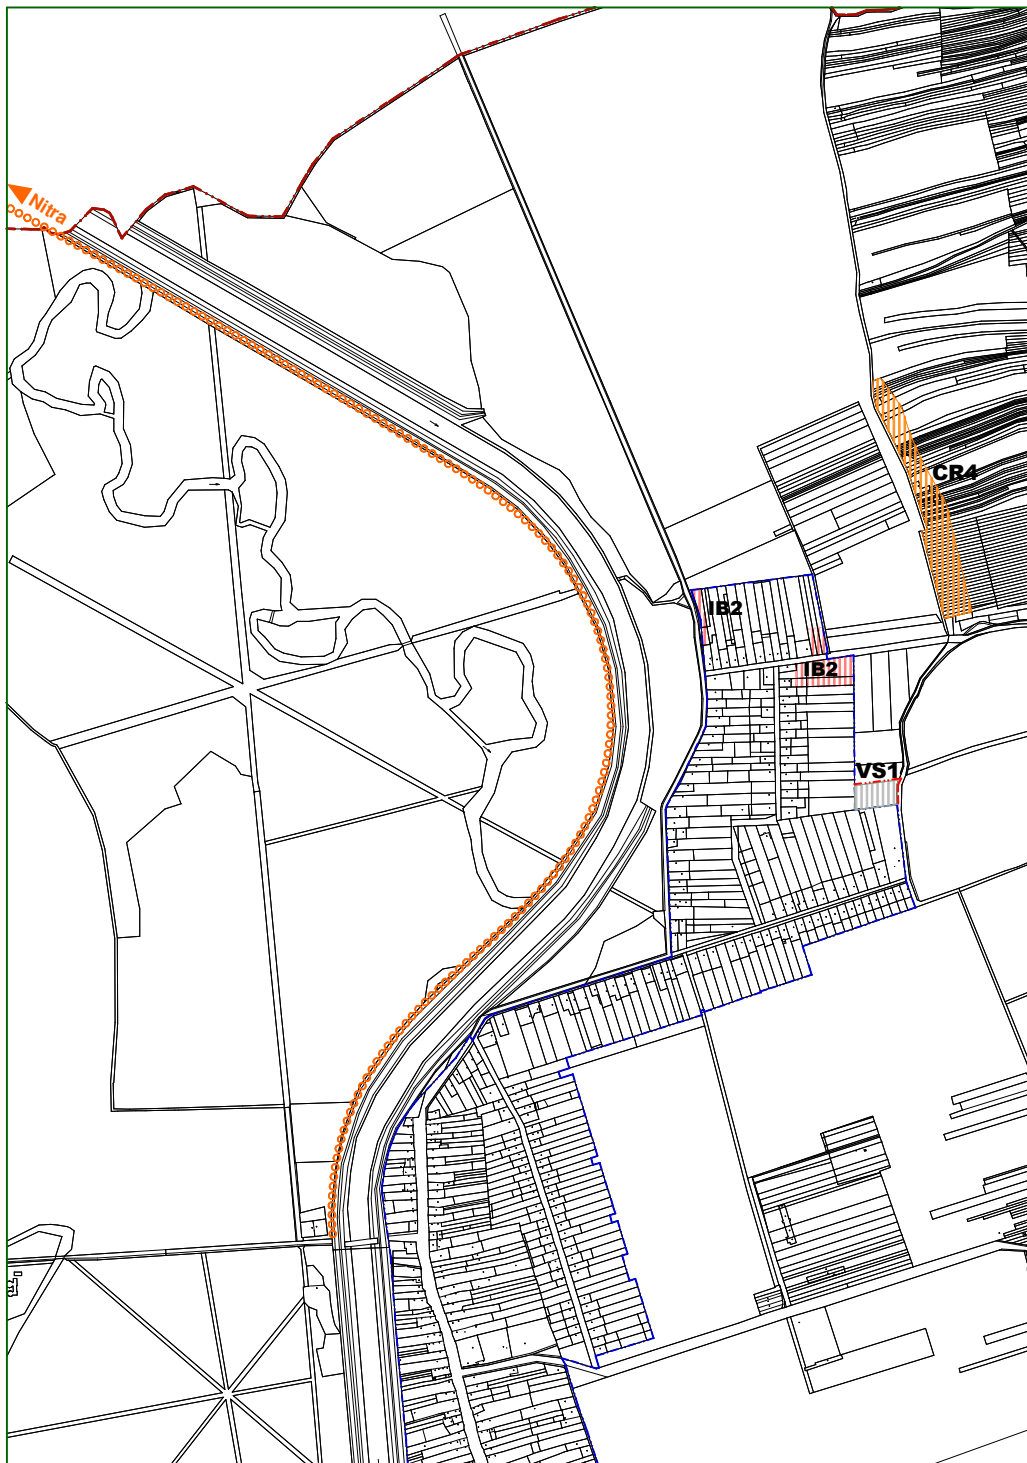


Návrh : Zmeny a doplnky č. 1 UPN-O Černík

## LEGENDA

| STAV | NÁVRH | VÝHLAD |                                            |
|------|-------|--------|--------------------------------------------|
|      |       |        | HRANICA KATASTRA                           |
|      |       |        | HRANICA ZASTAVANÉHO ÚZEMIA OBCE k 1.1.1991 |
|      |       |        | HRANICA ZASTAVANÉHO ÚZEMIA OBCE            |
|      |       |        | BÝVANIE - IBV                              |
|      |       |        | REKREÁCIA A CR                             |
|      |       |        | VÝROBA A SKLADY                            |
|      |       |        | CYKLOTRASY                                 |
|      |       |        |                                            |
|      |       |        |                                            |
|      |       |        |                                            |

## PRIESTOROVÉ REGULATÍVY :

|    |                              |
|----|------------------------------|
| IB | INDIVIDUÁLNA BYTOVÁ VÝSTAVBA |
| CR | REKREÁCIA A CESTOVNÝ RUCH    |
| VS | SKLADY A VÝROBA              |

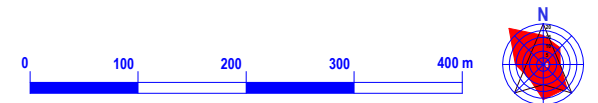

## ZMENY A DOPLNKY č.1 ÚPN-O ČERNÍK

|                   |  |   |  |
|-------------------|--|---|--|
| Paré č.           |  | Objednávateľ : obec Černík                                                                                   |  |
|                   |  | Zhotoviteľ : ATELIER C, LIPTOVSKÝ HRÁDOK<br>Hlavný riešiteľ : Ing. arch. Vlasta Cukorová<br>Zodp. riešiteľ : |  |
| Výkres č. 2b      |  | <b>KOMPLEXNÝ VÝKRES FUNKČNÉHO VYUŽÍVANIA<br/>A PRIESTOROVÉHO USPORIADANIA ÚZEMIA</b>                         |  |
| Dátum: 10.2021    |  |   |  |
| Mierka: 1 : 10000 |  |   |  |