


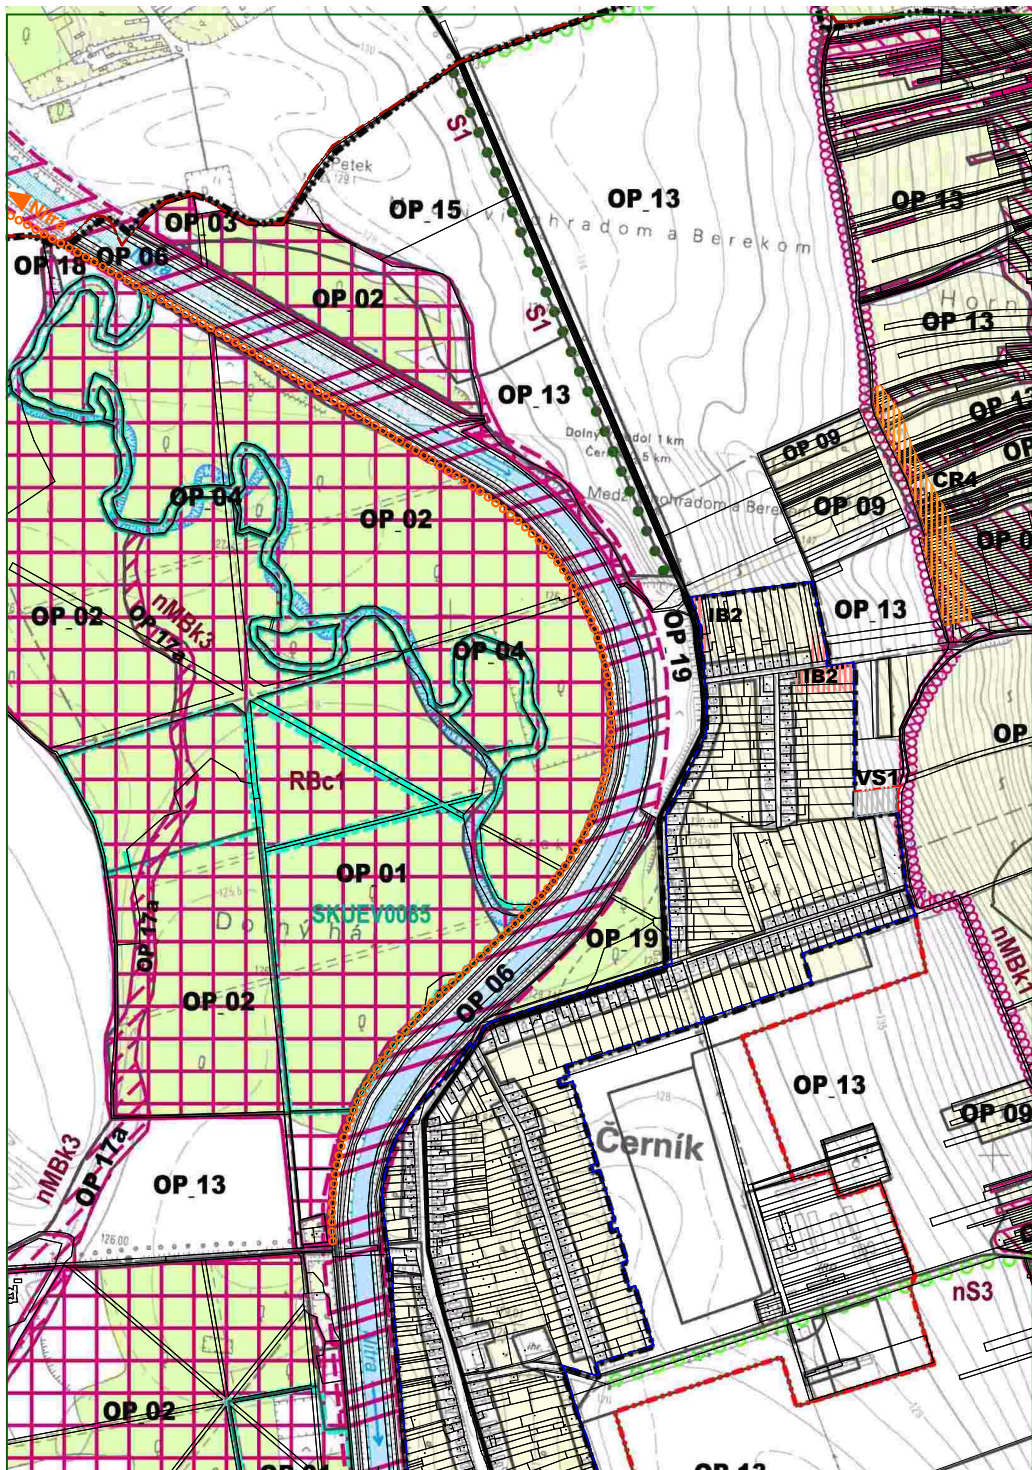


Návrh : Zmeny a doplnky č. 1 ÚPN-O Černík

LEGENDA

STAV	NÁVRH	VÝHLAD	
			HRANICA KATASTRA
			HRANICA ZASTAVANÉHO ÚZEMIA OBCE k 1.1.1991
			HRANICA ZASTAVANÉHO ÚZEMIA OBCE
			BÝVANIE - IBV
			REKREÁCIA A CR
			VÝROBA A SKLADY
			CYKLOTRASY

PRIESTOROVÉ REGULATÍVY :

IB	INDIVIDUÁLNA BYTOVÁ VÝSTAVBA
CR	REKREÁCIA A CESTOVNÝ RUCH
VS	SKLADY A VÝROBA

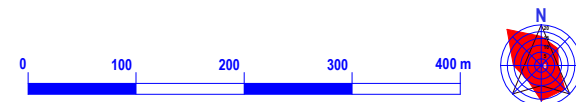

ZMENY A DOPLNKY č.1 ÚPN-O ČERNÍK

Paré č.	Objednávateľ : obec Černík	
	Zhotoviteľ : ATELIER C, LIPTOVSKÝ HRÁDOK Hlavný riešiteľ : Ing. arch. Vlasta Cukorová Zodp. riešiteľ :	
Výkres č. 2b	KOMPLEXNÝ VÝKRES FUNKČNÉHO VYUŽÍVANIA A PRIESTOROVÉHO USPORIADANIA ÚZEMIA	
Dátum: 10.2021		
Mierka: 1 : 10000		