



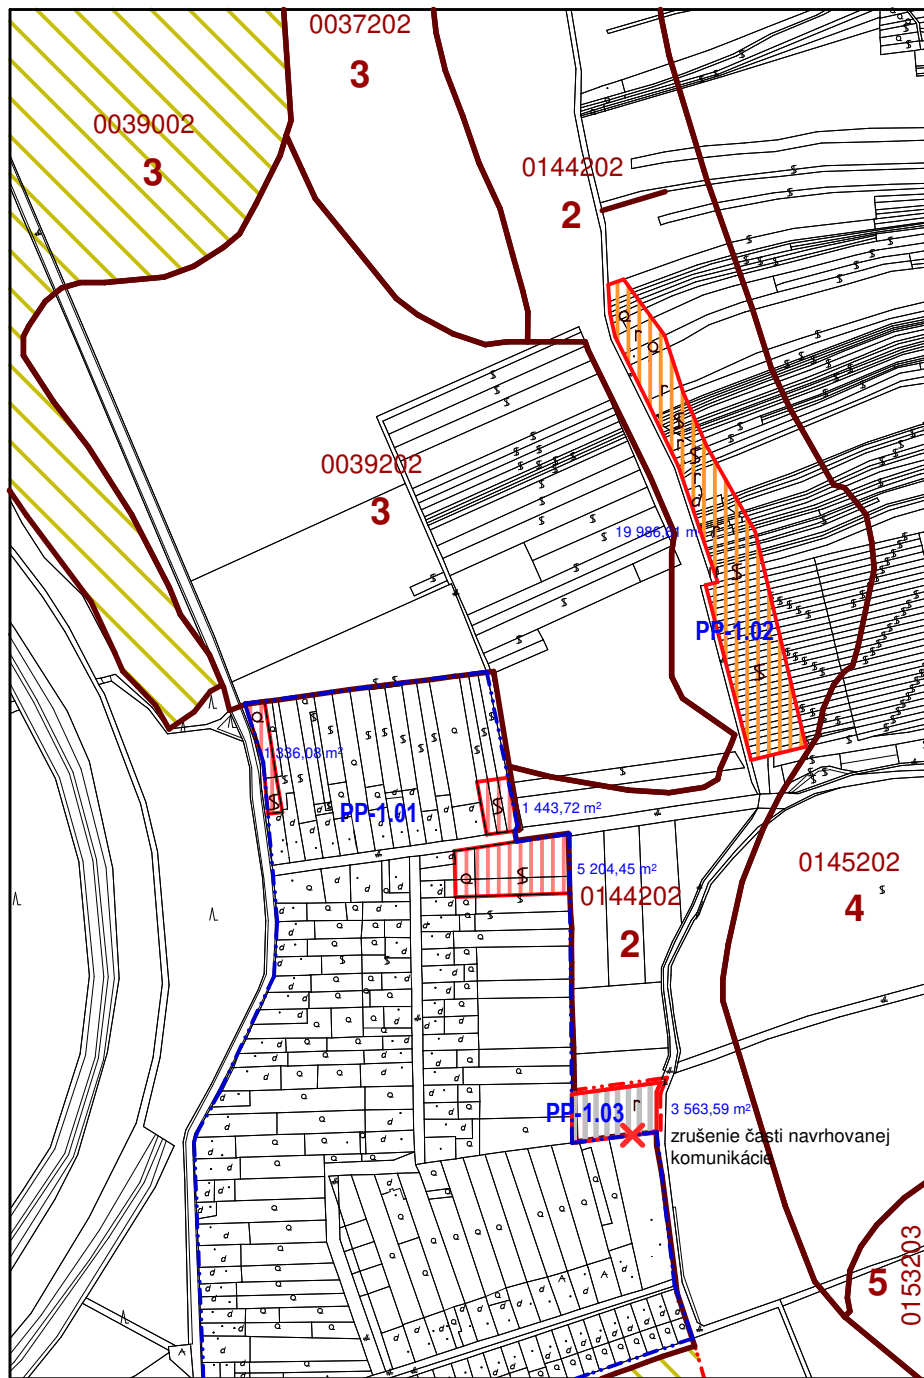

Návrh : Zmeny a doplnky č. 1 ÚPN-O Černík

LEGENDA

STAV	NÁVRH	VÝHLAD	
			HRANICA KATASTRA
			HRANICA ZASTAVANÉHO ÚZEMIA OBCE k 1.1.1991
			HRANICA ZASTAVANÉHO ÚZEMIA OBCE
			BÝVANIE - IBV
			REKREÁCIA A CR
			VÝROBA A SKLADY
			ZRUŠENIE NÁVRHU/JAVU
			HRANICA ZÁBERU PP
			OZNAČENIE ZÁBERU POĽNOHOSPODÁRSKEJ PôDY (PP)
			CHRÁNENÁ PôDA
			HRANICA BPEJ
			KÓD BPEJ
			BONITNÝ STUPEŇ
			DRUH POZEMKU

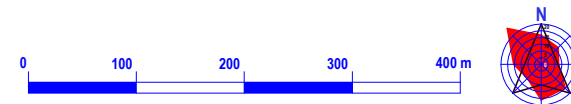

ZMENY A DOPLNKY č.1 ÚPN-O ČERNÍK

Paré č.	Objednávateľ : obec Černík	
Výkres č. 6	Zhotoviteľ : ATELIER C, LIPTOVSKÝ HRÁDOK	
Dátum: 10.2021	Hlavný riešiteľ : Ing. arch. Vlasta Cukorová	
Mierka: 1 : 5000	Zodp. riešiteľ :	
PERSPEKTÍVNE POUŽITIE POĽNOHOSPODÁRSKEJ PôDY		