



ZMENY A DOPLNKY Č. 2 ÚZEMNÉHO PLÁNU OBCE HRÁDOK

OBSTARÁVATEĽ: OBEC HRÁDOK
POVER. OBST.: Ing.arch. K. ĎURENEC
ZHOTOVITEĽ: Ecocities, s.r.o.
HL. RIEŠITEĽ: doc.Ing.arch. J. COPLÁK, PhD.

MIERKA: 1: 10 000 DÁTUM: 2021


8



OCHRANA PRÍRODY A TVORBA KRAJINY VRÁTANE PRVKOV ÚSES, PERSPEKTÍVNE POUŽITIE PP A LP NA NEPOĽNOHOSPODÁRSKE ÚČELY

LEGENDA ZaD č. 1

STAV NÁVRH

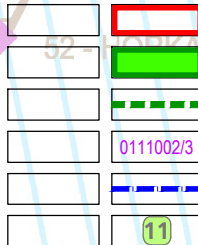

PLOCHY ROZVOJOVÝCH LOKALÍT


ÚZEMIE VEREJNEJ ZELENÉ

OCHRANNÁ BARIÉROVÁ ZELENĚ

KÓD BPEJ / SKUPINA KVALITY

NAVRHOVANÉ ROZŠÍRENIE HRANICE ZAST. ÚZEMIA

ROZVOJOVÉ LOKALITY

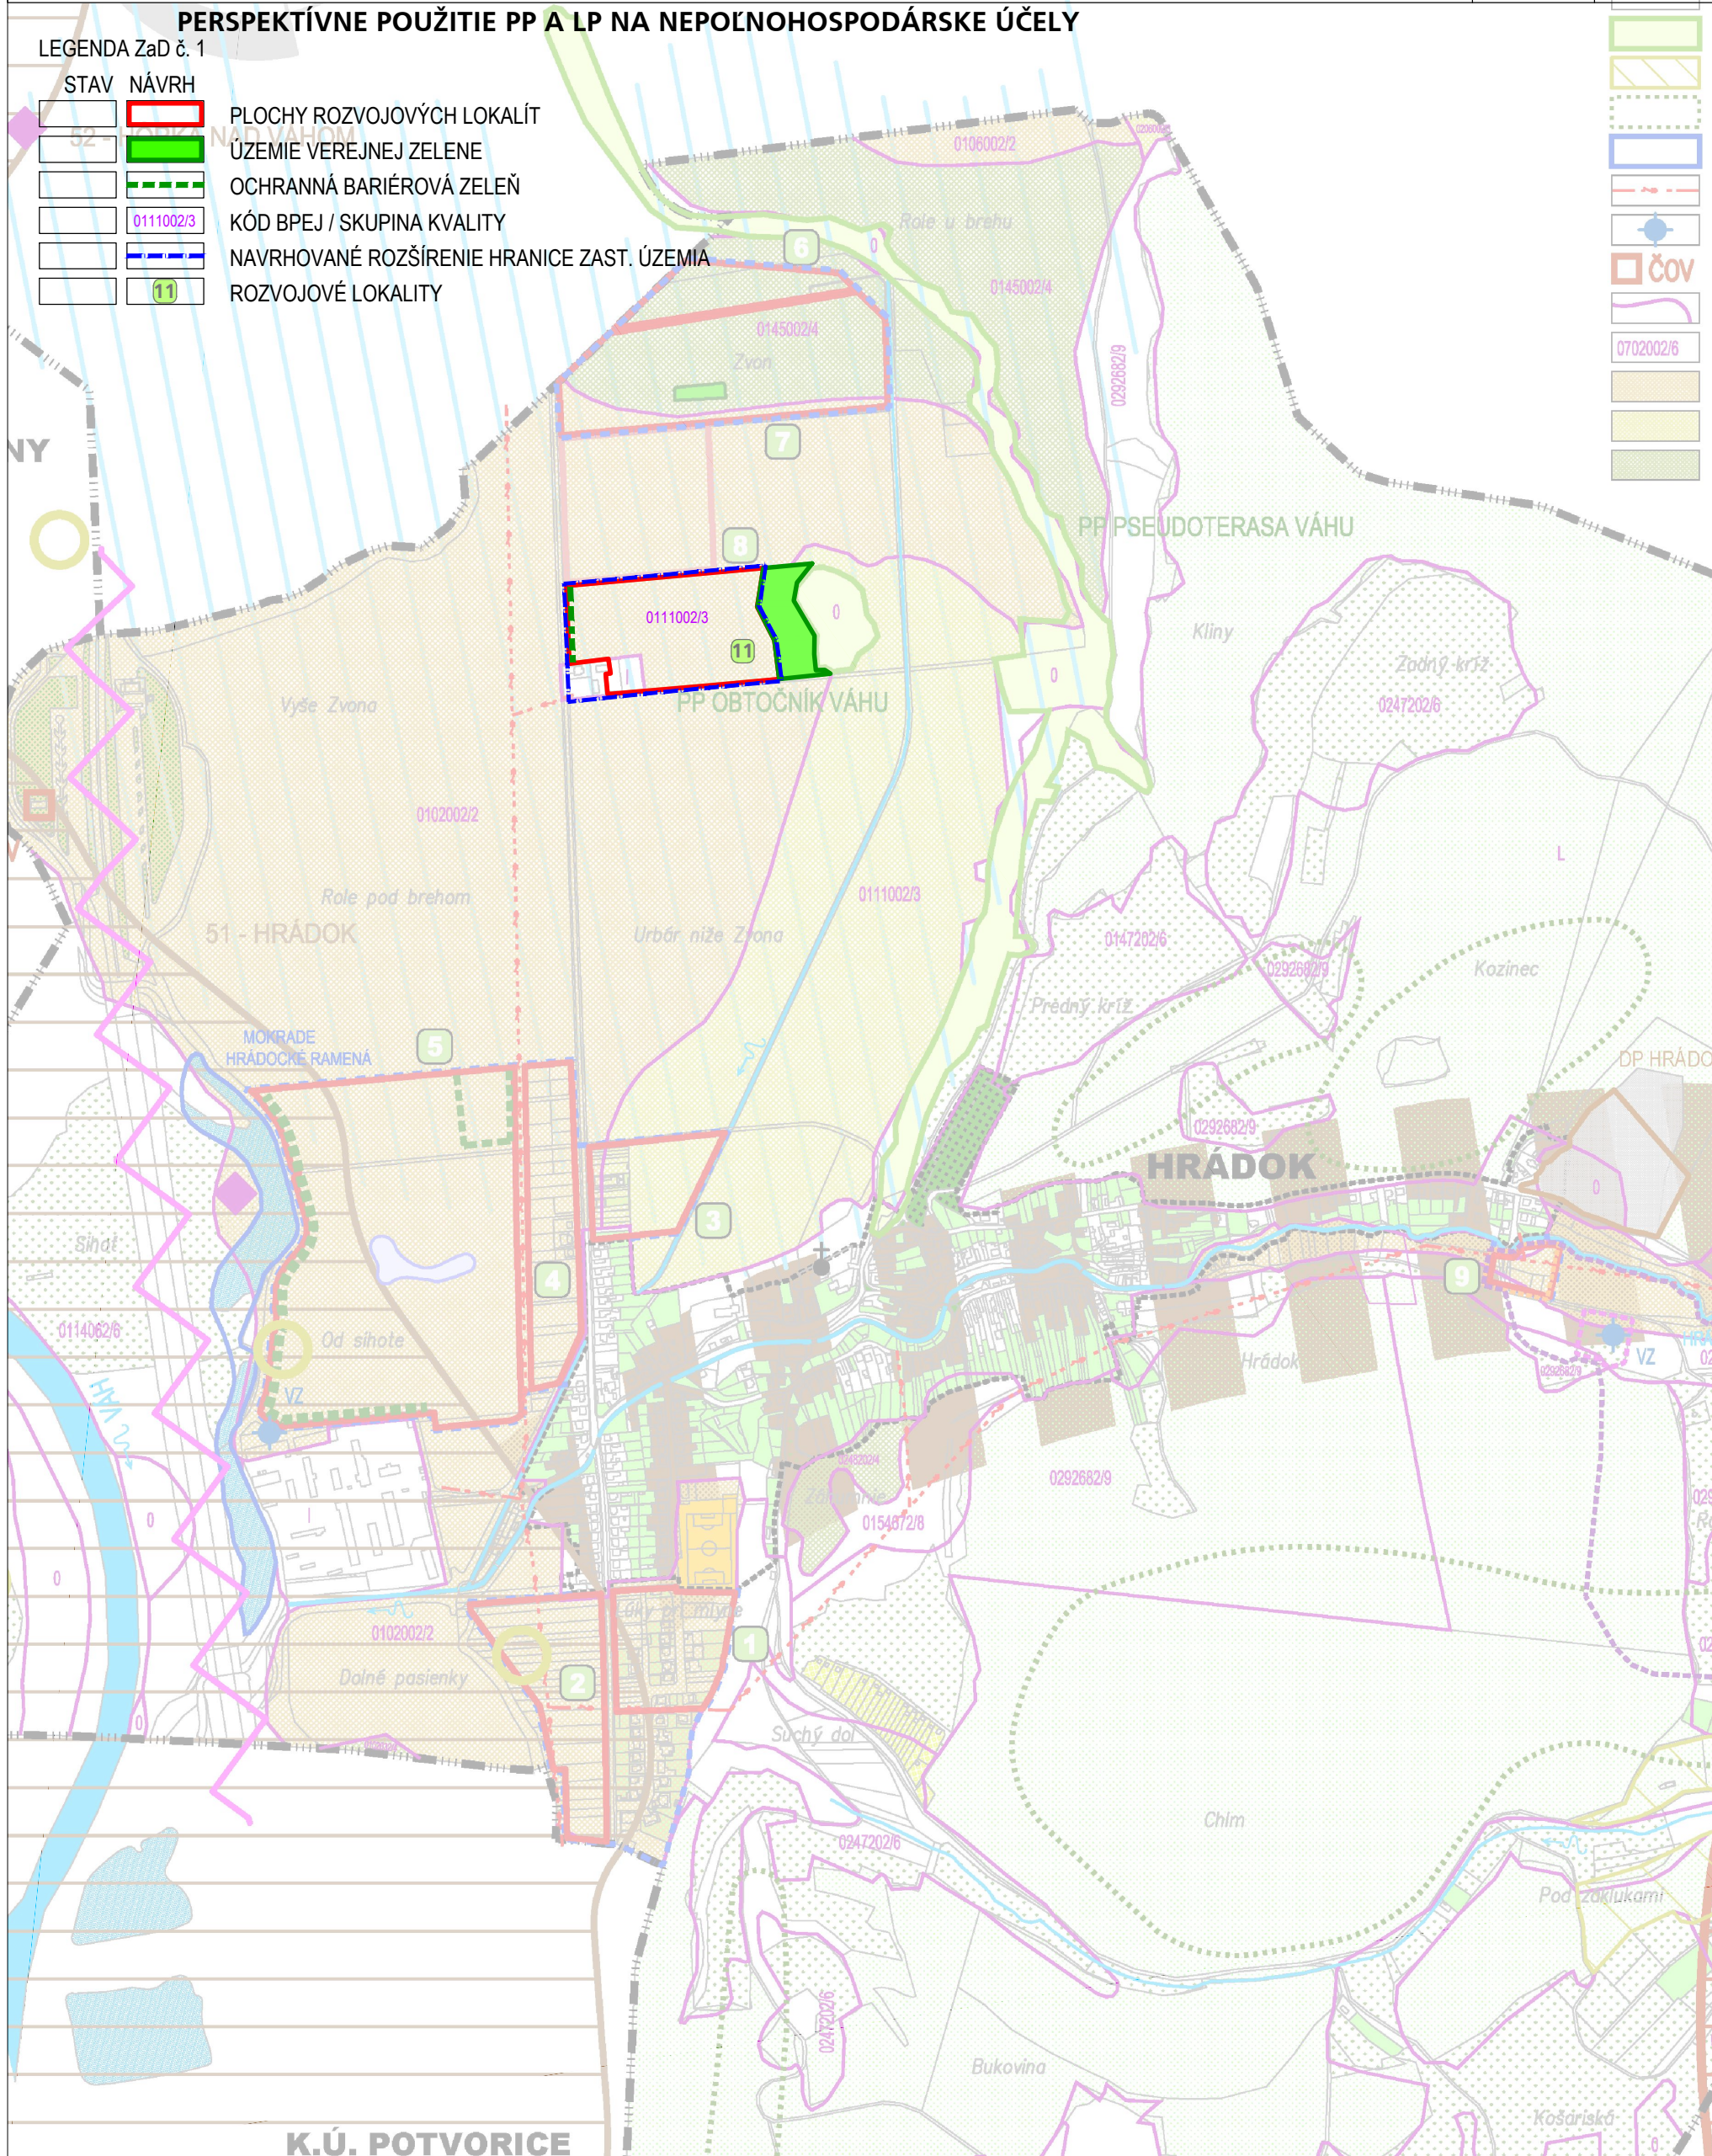

K.Ú. POTVORICE