


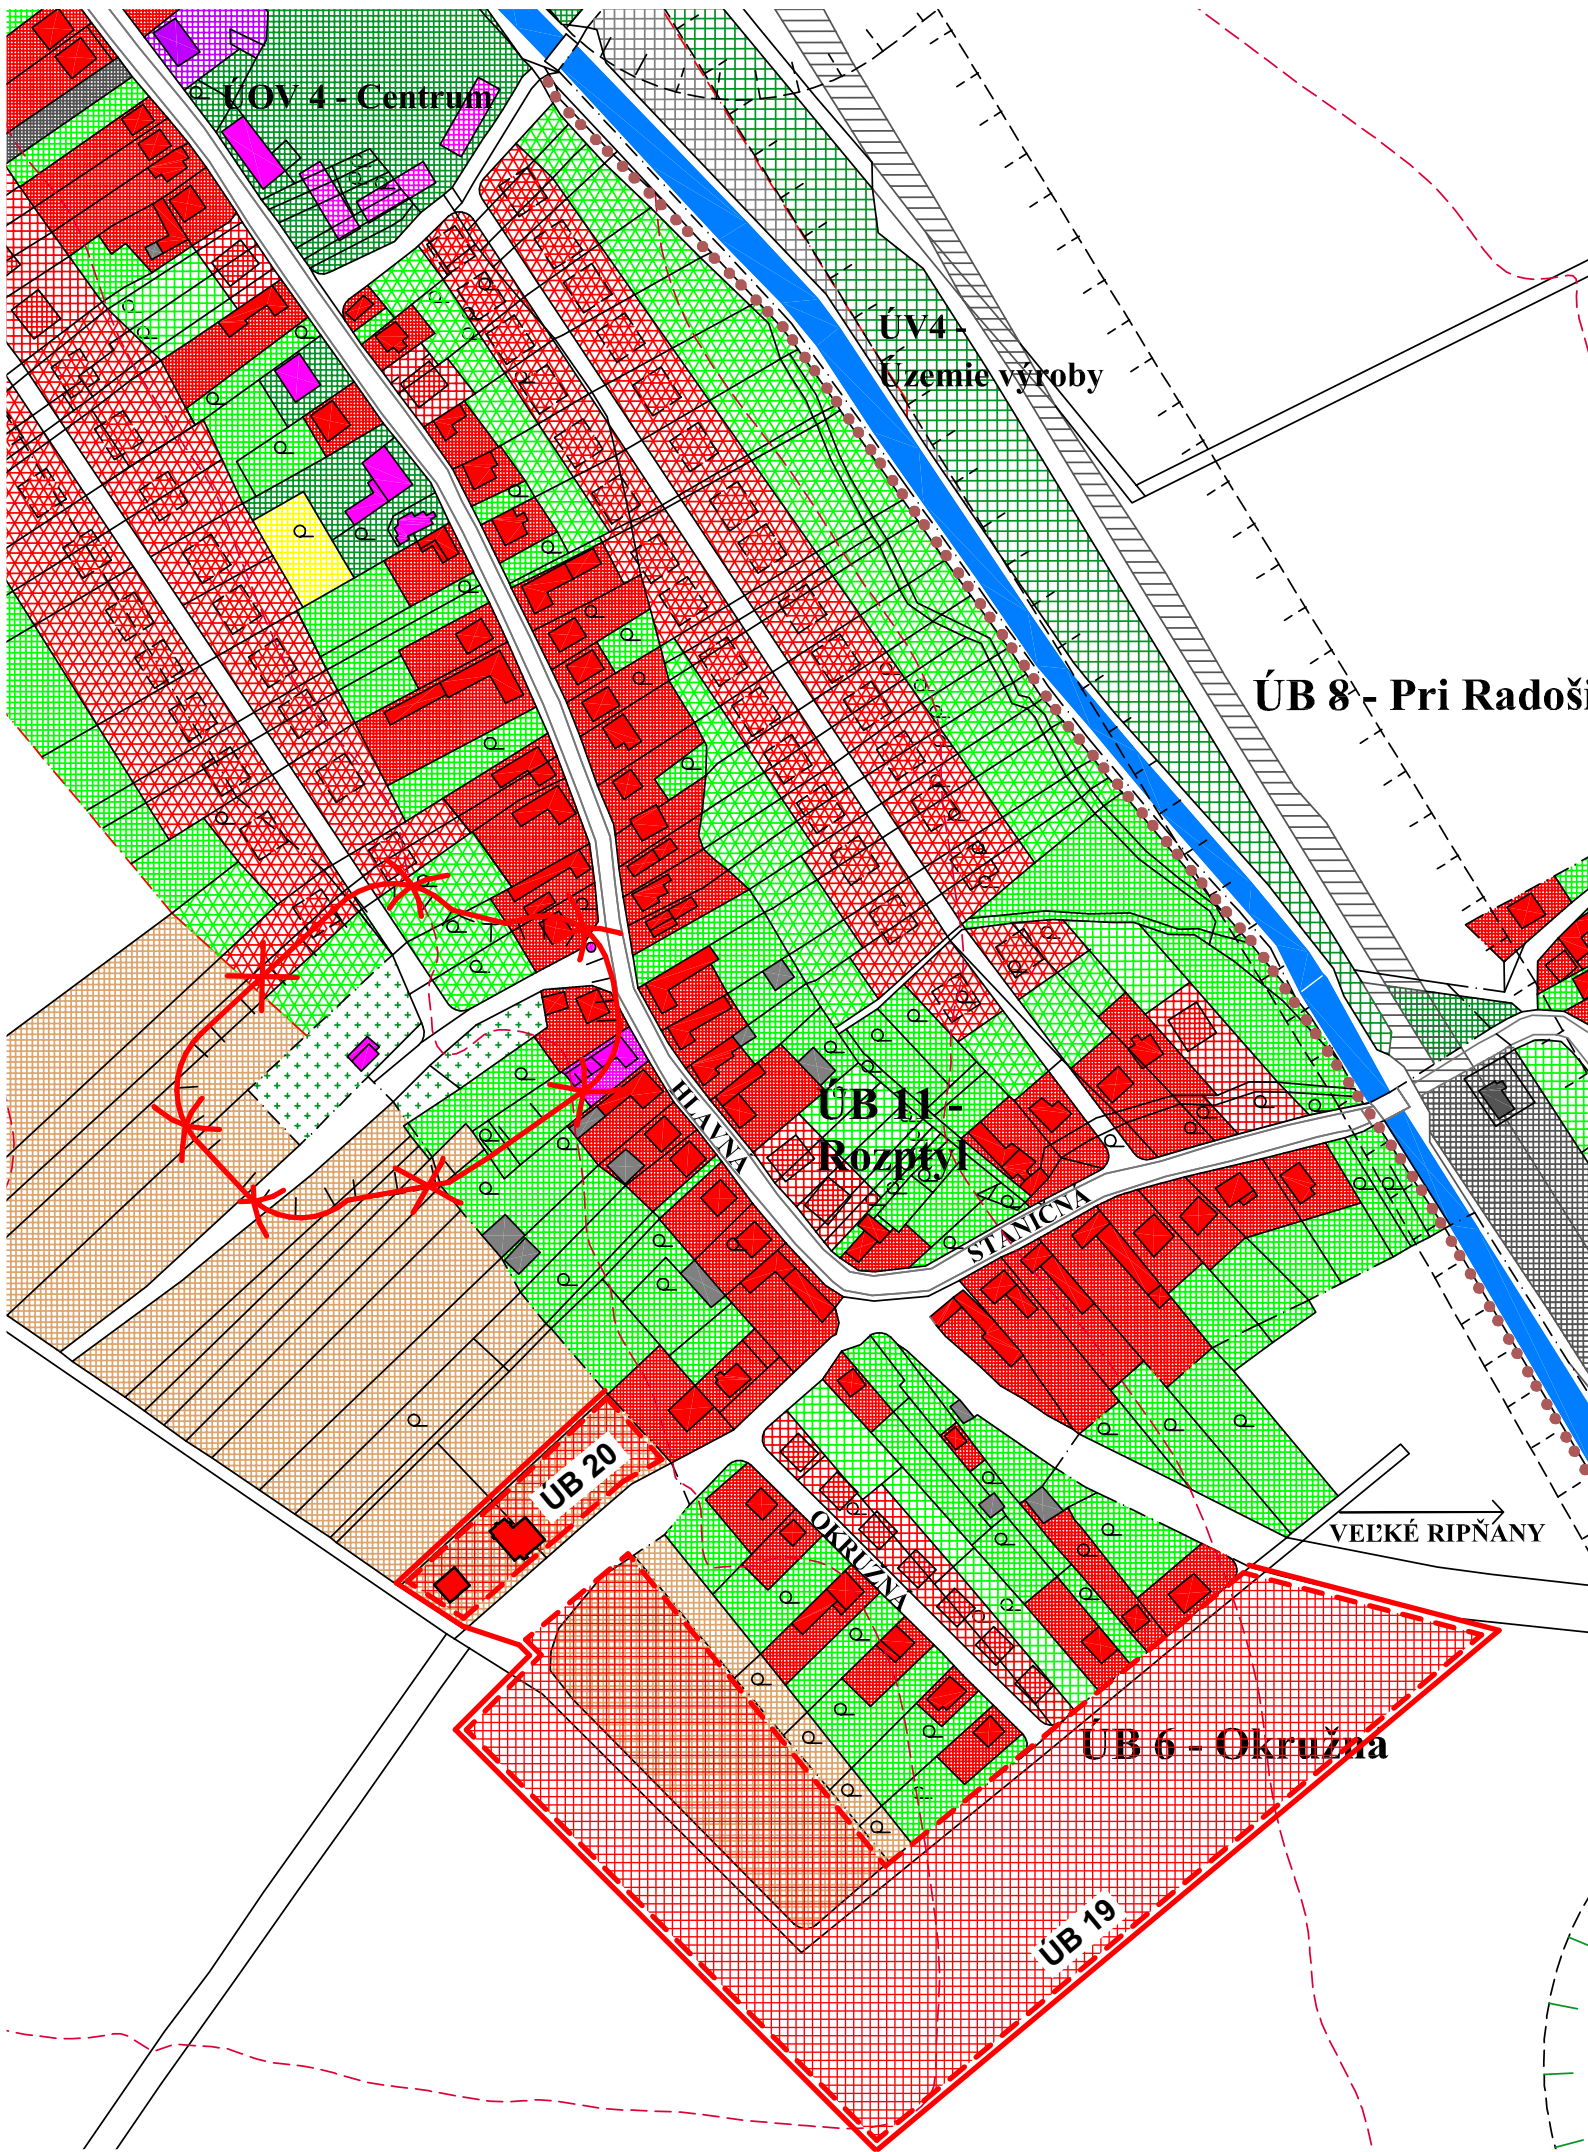

Legenda:

Stav	Návrh	Výhľad	
			Hranica intravilánu
			Hranica ochranných pásiem všetkého druhu
			Plochy bývania v RD
			Plochy bývania v nízkopodlažných BD
			Plochy občianskeho vybavenia
			Plochy polyfunkčné
			Plochy športu a rekreácie
			Plochy priemyslu a skladov
			Plochy poľnohospodárstva
			Plochy dopravných zariadení
			Plochy statickej dopravy
			Verejná zeleň
			Plochy záhrad
			Cintorín
			Plochy tokov a vodných nádrží
			Železničné trate a vlečky
			Objektová štruktúra
			Plochy poľnohospodárskej pôdy

	Hranica intravilánu
	Plochy bývania v RD
	Zrušenie plošných a líniových prvkov

ÚZEMNÝ PLÁN OBCE VEĽKÉ RIPŇANY Zmeny a doplnky č.3

Nitriansky kraj	Návrh
okres Topoľčany	
KOMPLEXNÝ VÝKRES PRIESTOROVÉHO USPORIADANIA A FUNKČNÉHO VYUŽITIA ÚZEMIA	
OBSTARÁVATEĽ:	obec Veľké Ripňany
SPRACOVATELIA:	K2-ART s.r.o. Ing. Arch. Rastislav Kočajda Ing. Arch. Miroslava Kočajdová Ing. Lucia Ďuračková

ÚZEMNÝ PLÁN OBCE VEĽKÉ RIPŇANY - Zmeny a doplnky č.3 Návrh



MIERKA
1:2880

DÁTUM
09/2021

Č.v.
2c