


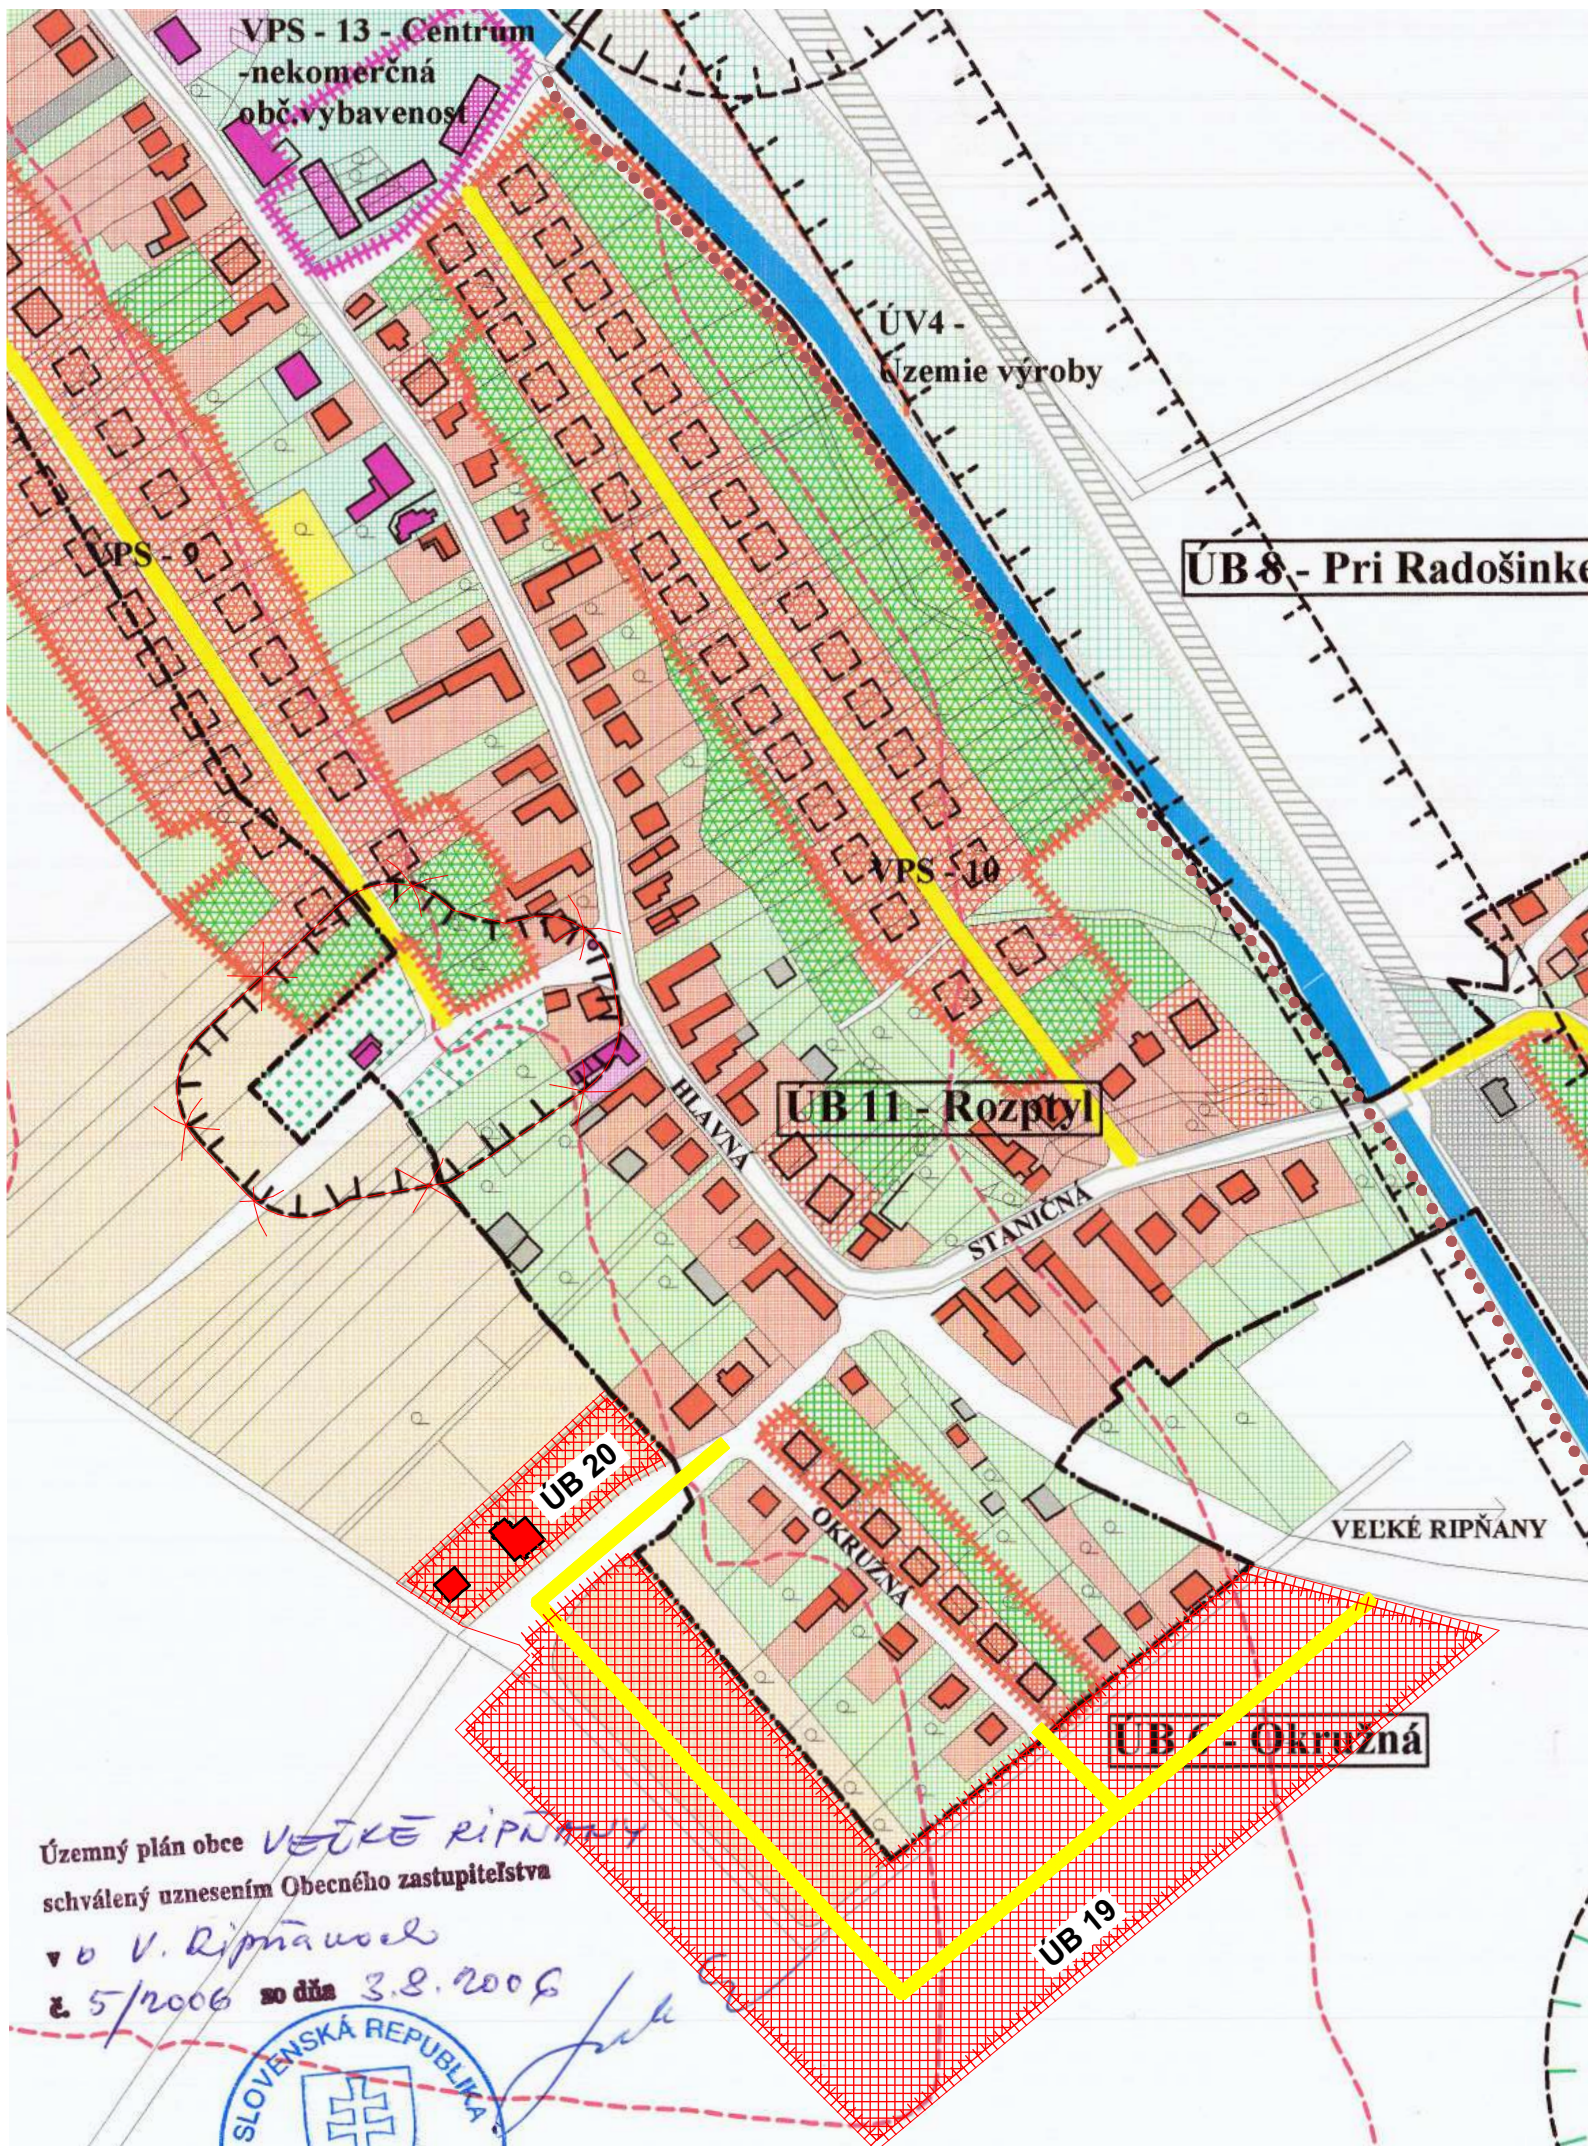

Legenda:		
Stav	Návrh	Výhľad
Hranica intravilánu		
Hranica ochranných pásiem všetkého druhu		
Plochy bývania v RD		
Plochy bývania v nízkopodlažných BD		
Plochy občianskeho vybavenia		
Plochy polyfunkčné		
Plochy športu a rekreácie		
Plochy priemyslu a skladov		
Plochy poľnohospodárstva		
Plochy dopravných zariadení		
Plochy statickej dopravy		
Verejná zeleň		
Plochy záhrad		
Cintorín		
Plochy tokov a vodných nádrží		
Železničné trate a vlečky		
Objektová štruktúra		
Plochy poľnohospodarskej pody		
Územie obč.vybavenosti-ÚOV 3-Cintorín-rozsírenie		
Územie obč.vybavenosti-ÚOV 4-Centrum		
Územie výroby-ÚV 3,4 -Technické a výrobné služby		
Územie športu-ÚŠ 2-Futbalové ihrisko rozšírenie		
Územie bývania - ÚB 6 až 11		
VPS - 9 až 11 Cestné komunikácie v lokalitách ÚB7 až 11		

ZaD č.3 - návrh
 Zrušenie plošných a líniových prvkov

Územný plán obce **VEĽKÉ RIPŇANY**
schválený uznesením Obecného zastupiteľstva
v d. **5.12.2006** so dňom **3.8.2006**
SLOVENSKÁ REPUBLIKA

ÚZEMNÝ PLÁN OBCE VEĽKÉ RIPŇANY

Zmeny a doplnky č.3

Nitriansky kraj
VÝKRES RIEŠENIA ZÁVAZNÝCH ČASTÍ A VEREJNOPROSPEŠNÝCH STAVIEB
OBSTARÁVATEĽ: obec Veľké Ripňany
SPRACOVATEĽIA: K2-ART s.r.o.
Ing. Arch. Rastislav Kočajda
Ing. Arch. Miroslava Kočajdová
Ing. Lucia Ďuračková

Návrh
okres Topoľčany

ÚZEMNÝ PLÁN OBCE VEĽKÉ RIPŇANY - Zmeny a doplnky č.3 Návrh



MIERKA
1:2880
Č.V.
3b
DÁTUM
09/2021