


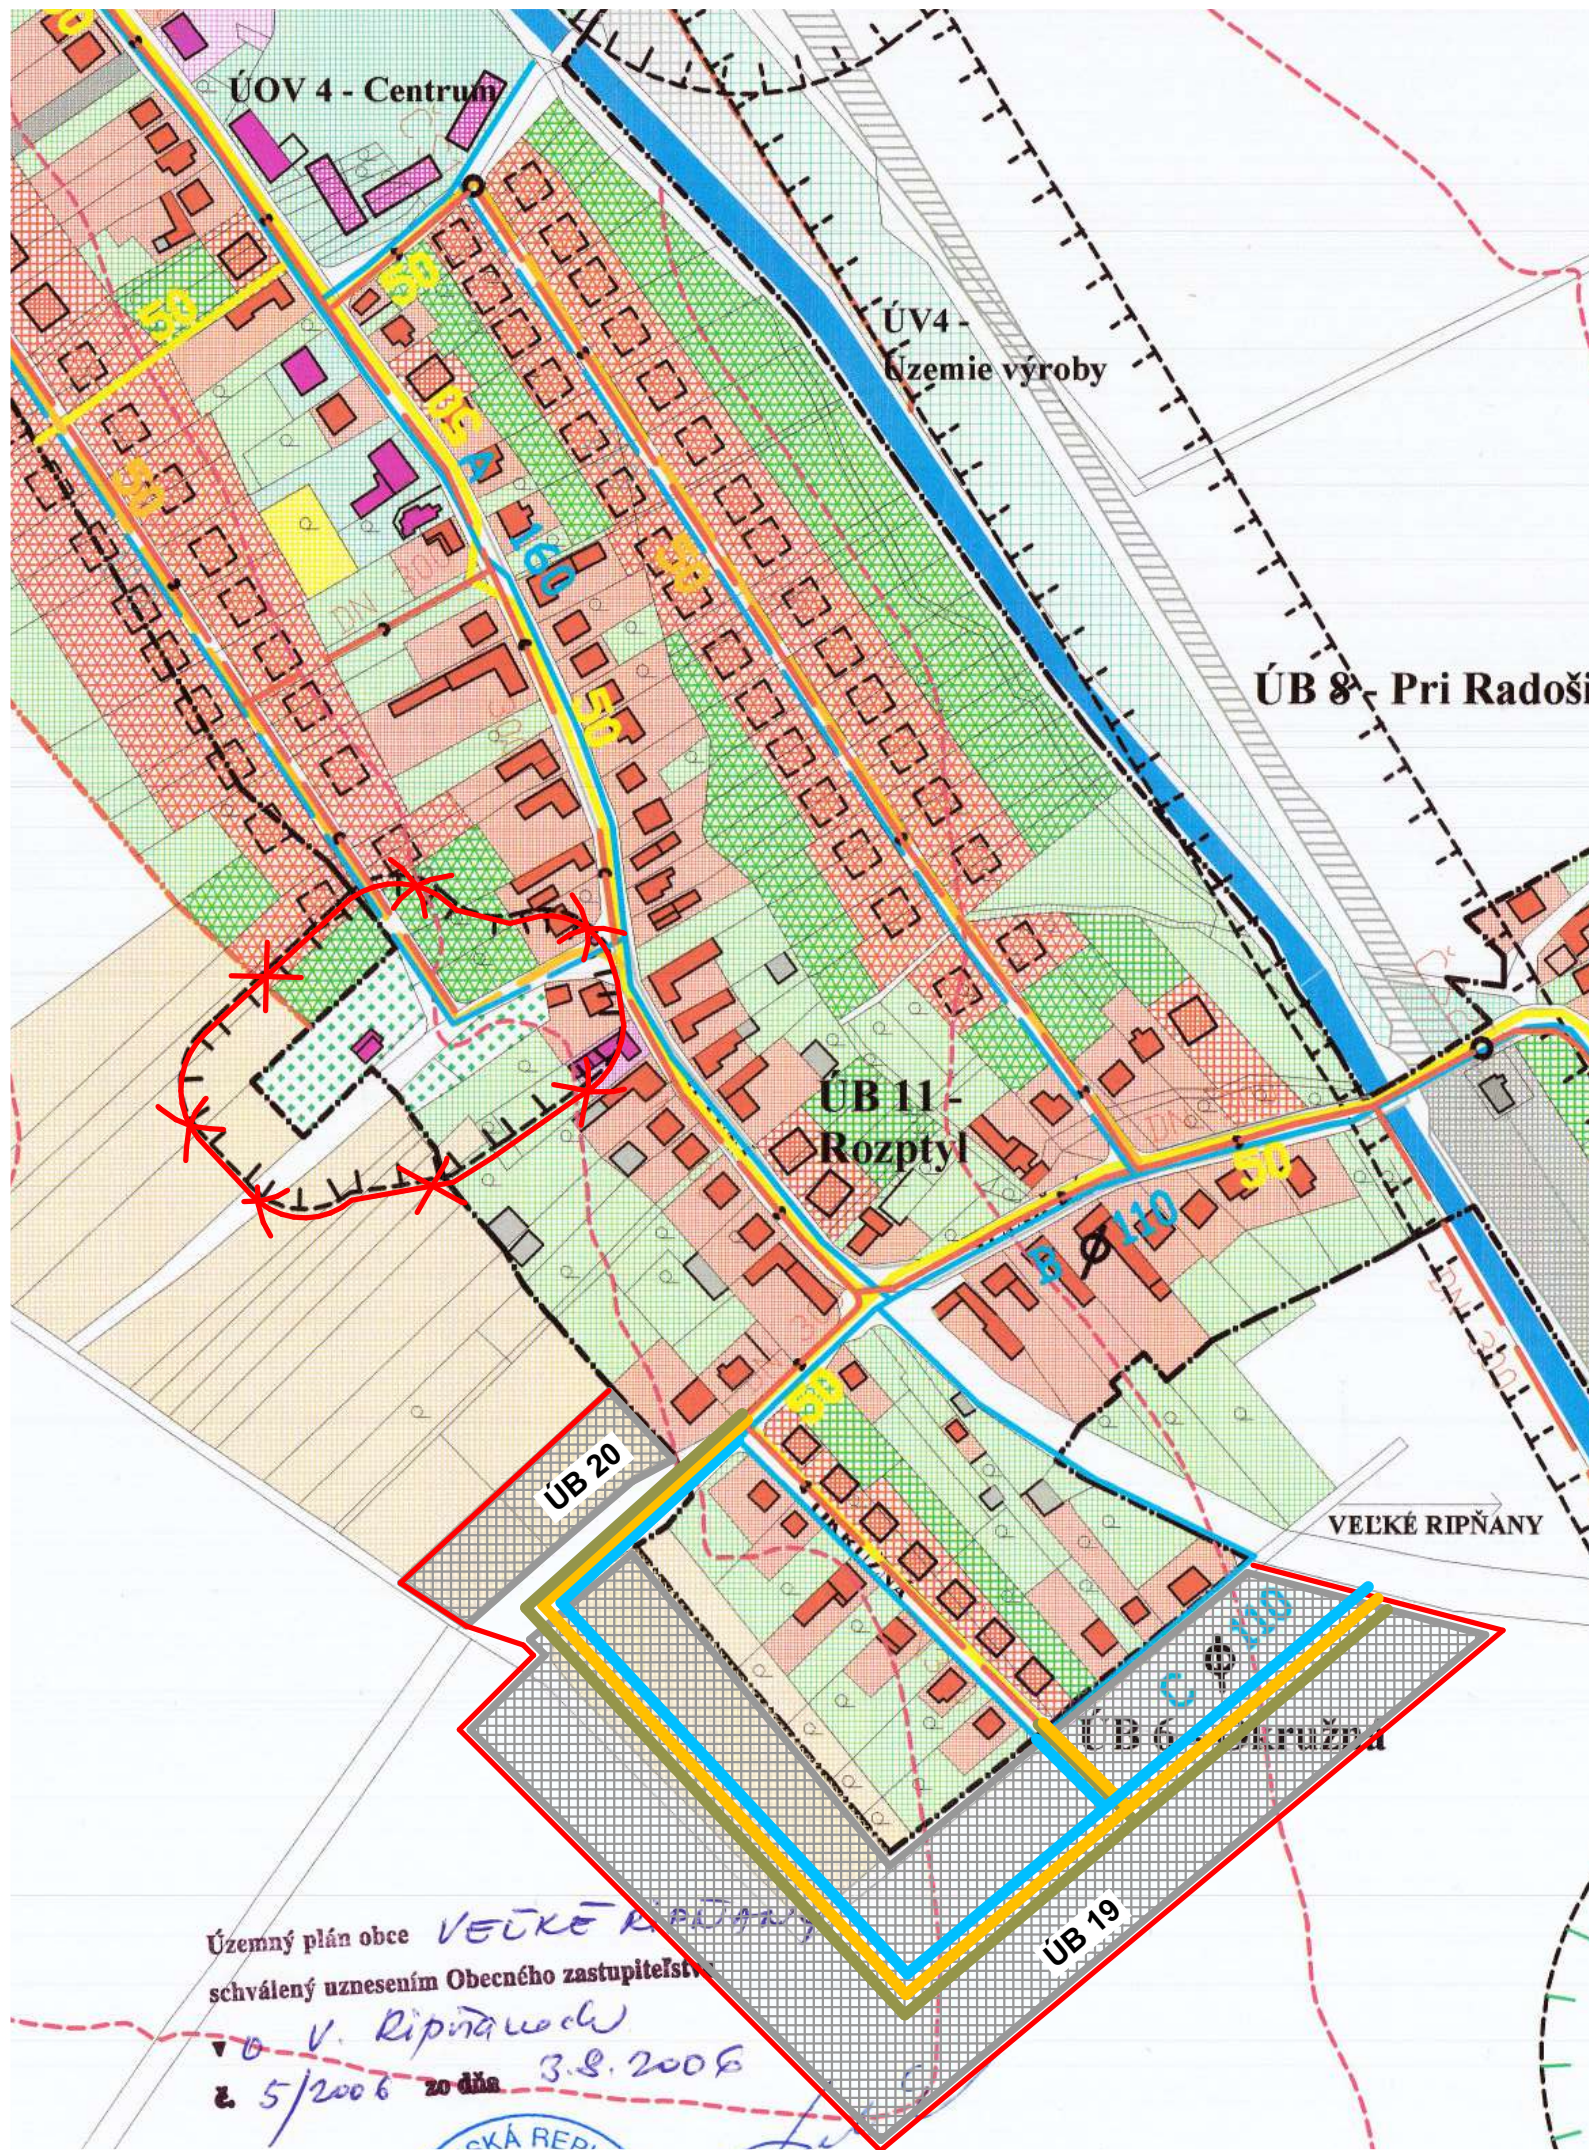

Legenda:

Stav Návrh Výhľad

— — — — —

— — — — —

ZaD č.3 - návrh

— — — — —

— — — — —

ÚZEMNÝ PLÁN OBCE VEĽKÉ RIPŇANY

Zmeny a doplnky č.3

Nitriansky kraj

VÝKRES RIEŠENIA VEREJNÉHO TECHNICKÉHO VYBAVENIA - ZÁSOBOVANIE PLYNOM A VODOU

OBSTARÁVATEL: obec Veľké Ripňany

SPRACOVATELIA: K2-ART s.r.o.
Ing. Arch. Rastislav Kočajda
Ing. Arch. Miroslava Kočajdová
Ing. Lucia Ďuračková

Návrh

okres Topoľčany

ÚZEMNÝ PLÁN OBCE VEĽKÉ RIPŇANY - Zmeny a doplnky č.3 Návrh



MIERKA 1:2880
DÁTUM 09/2021
Č.V. 5b

Územný plán obce VEĽKÉ RIPŇANY
schválený uznesením Obecného zastupiteľstva
dňa 5/2006 zo dňa 3.8.2006
V. Ripňanec
OKA RED.