
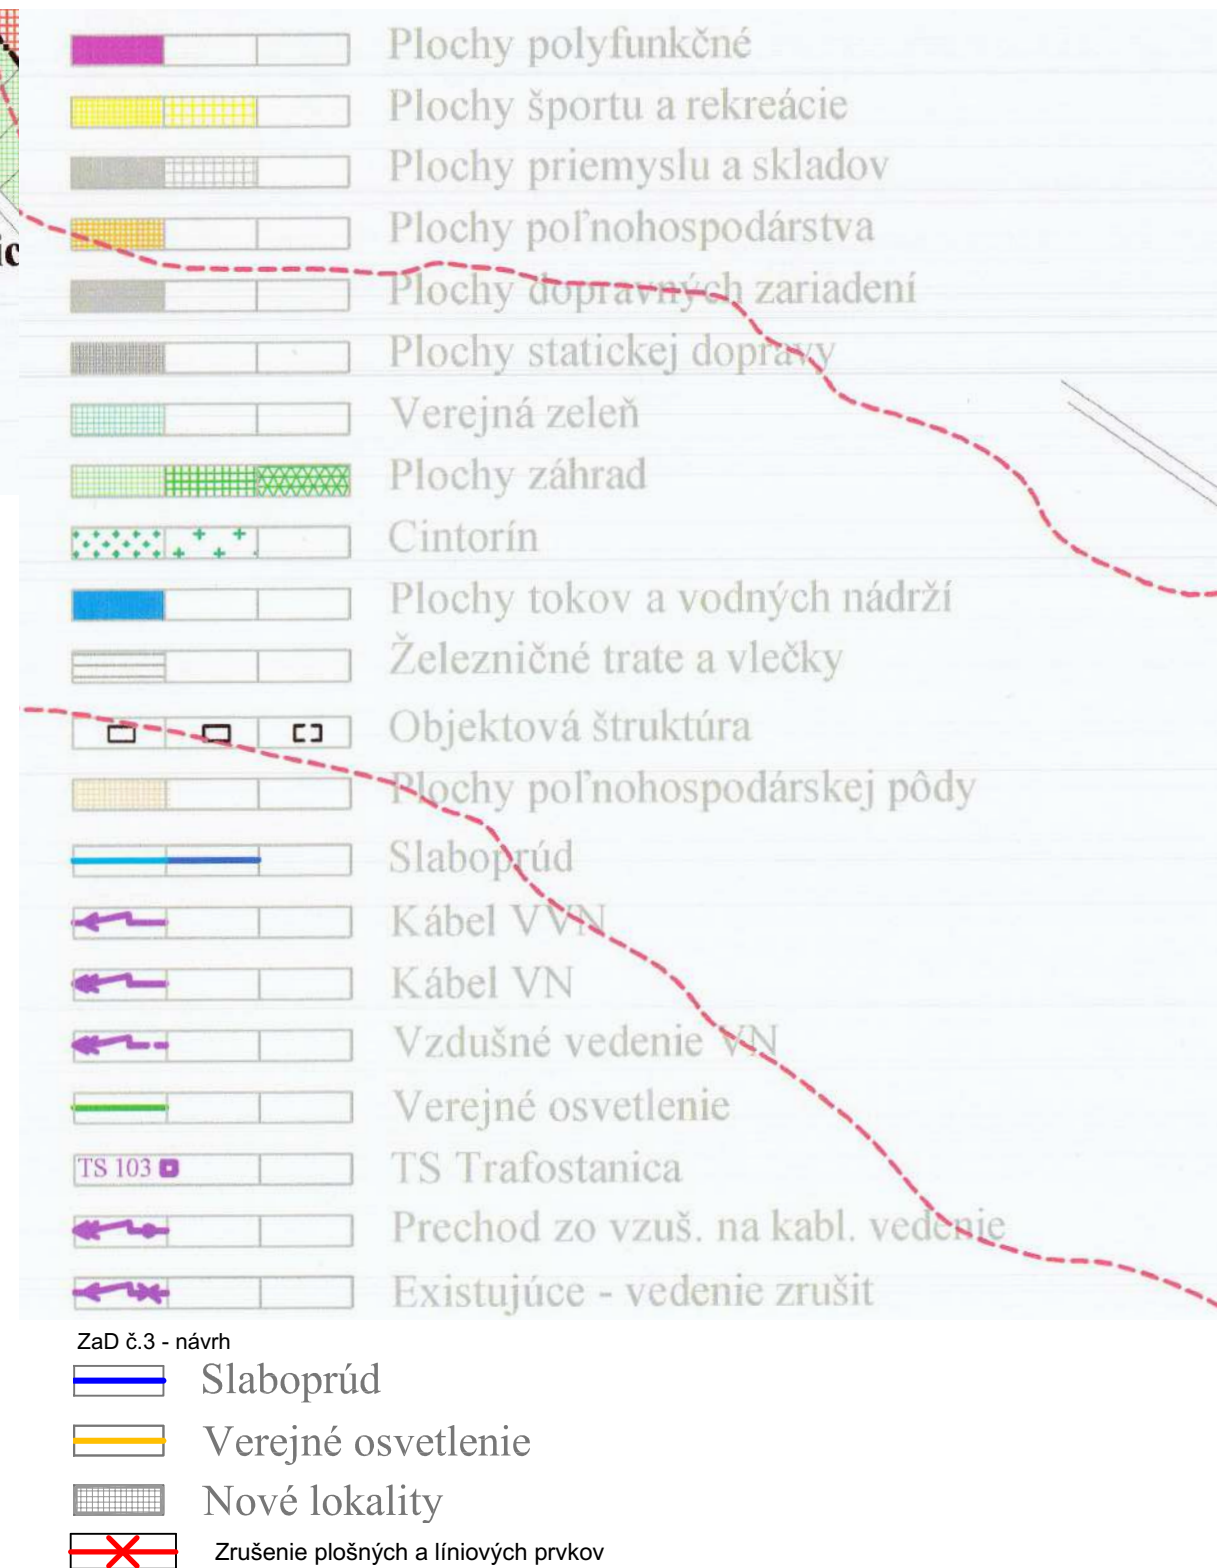


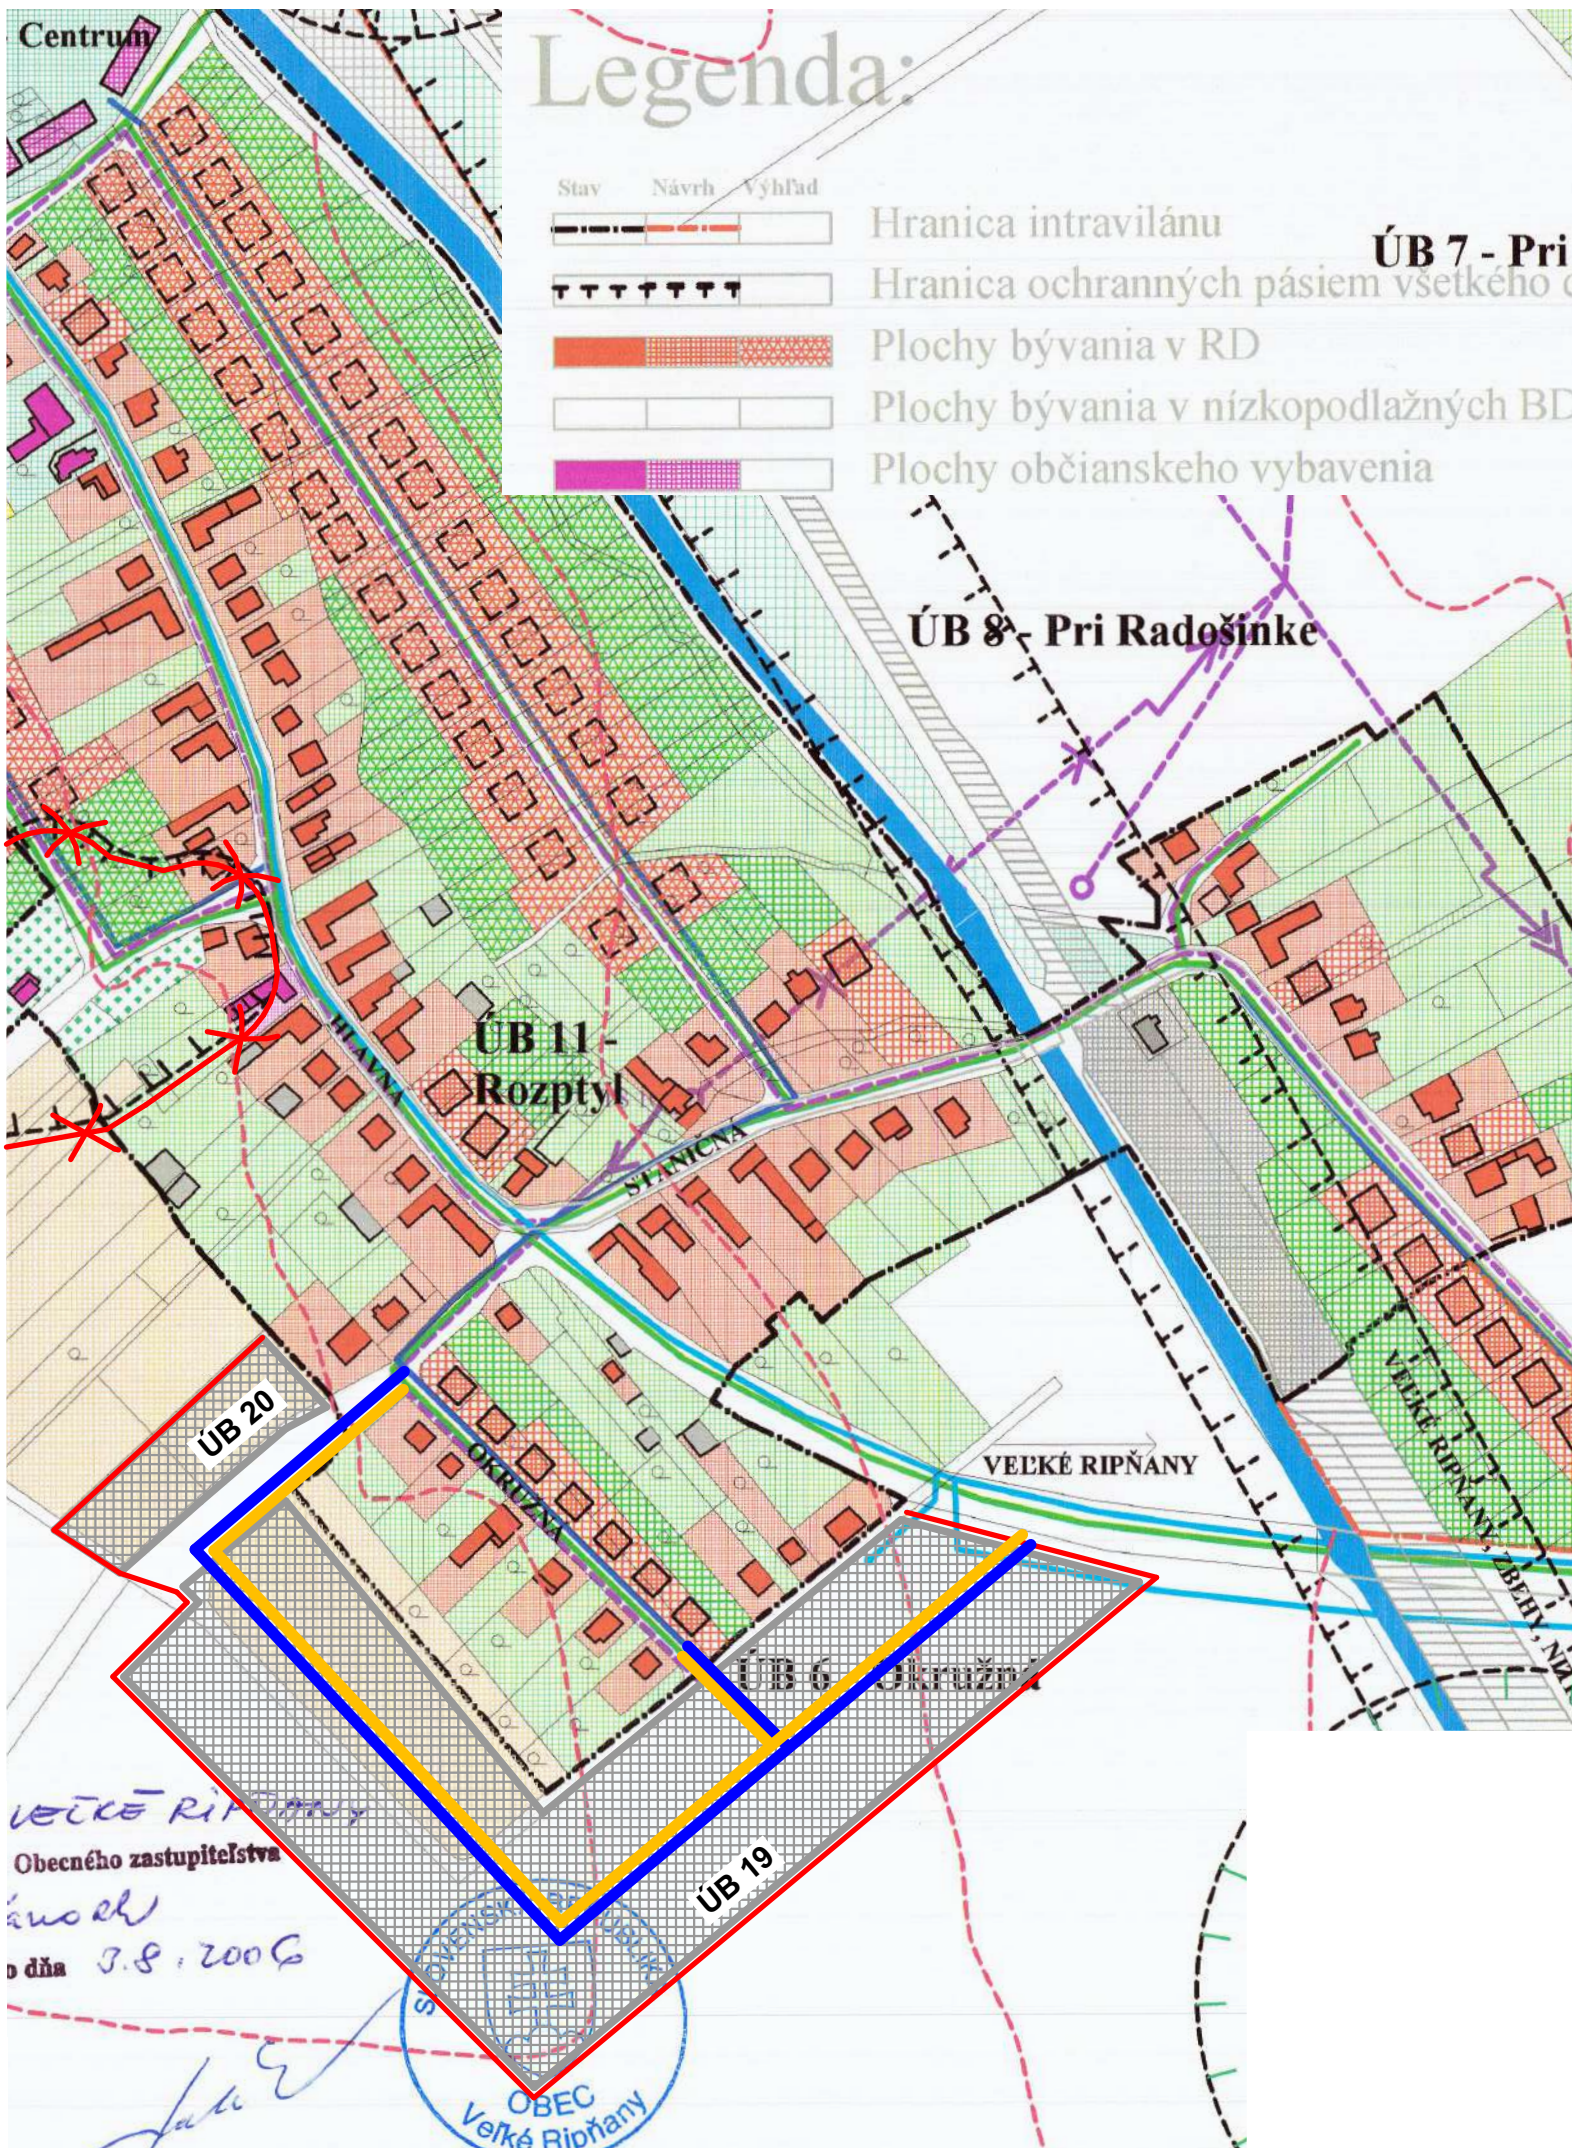

ÚZEMNÝ PLÁN OBCE VEĽKÉ RIPŇANY

Zmeny a doplnky č.3

Nitriansky kraj

okres Topoľčany

VÝKRES RIEŠENIA VEREJNÉHO TECHNICKÉHO VYBAVENIA - ZÁSOBOVANIE EL. ENERGIOU A SPOJE

OBSTARÁVATEĽ: obec Veľké Ripňany

SPRACOVATEĽIA: K2-ART s.r.o.
Ing. Arch. Rastislav Kočajda
Ing. Arch. Miroslava Kočajdová
Ing. Lucia Ďuračková

ÚZEMNÝ PLÁN OBCE VEĽKÉ RIPŇANY - Zmeny a doplnky č.3



MIERKA 1:2880

DÁTUM 09/2021

Č.V. 6b