


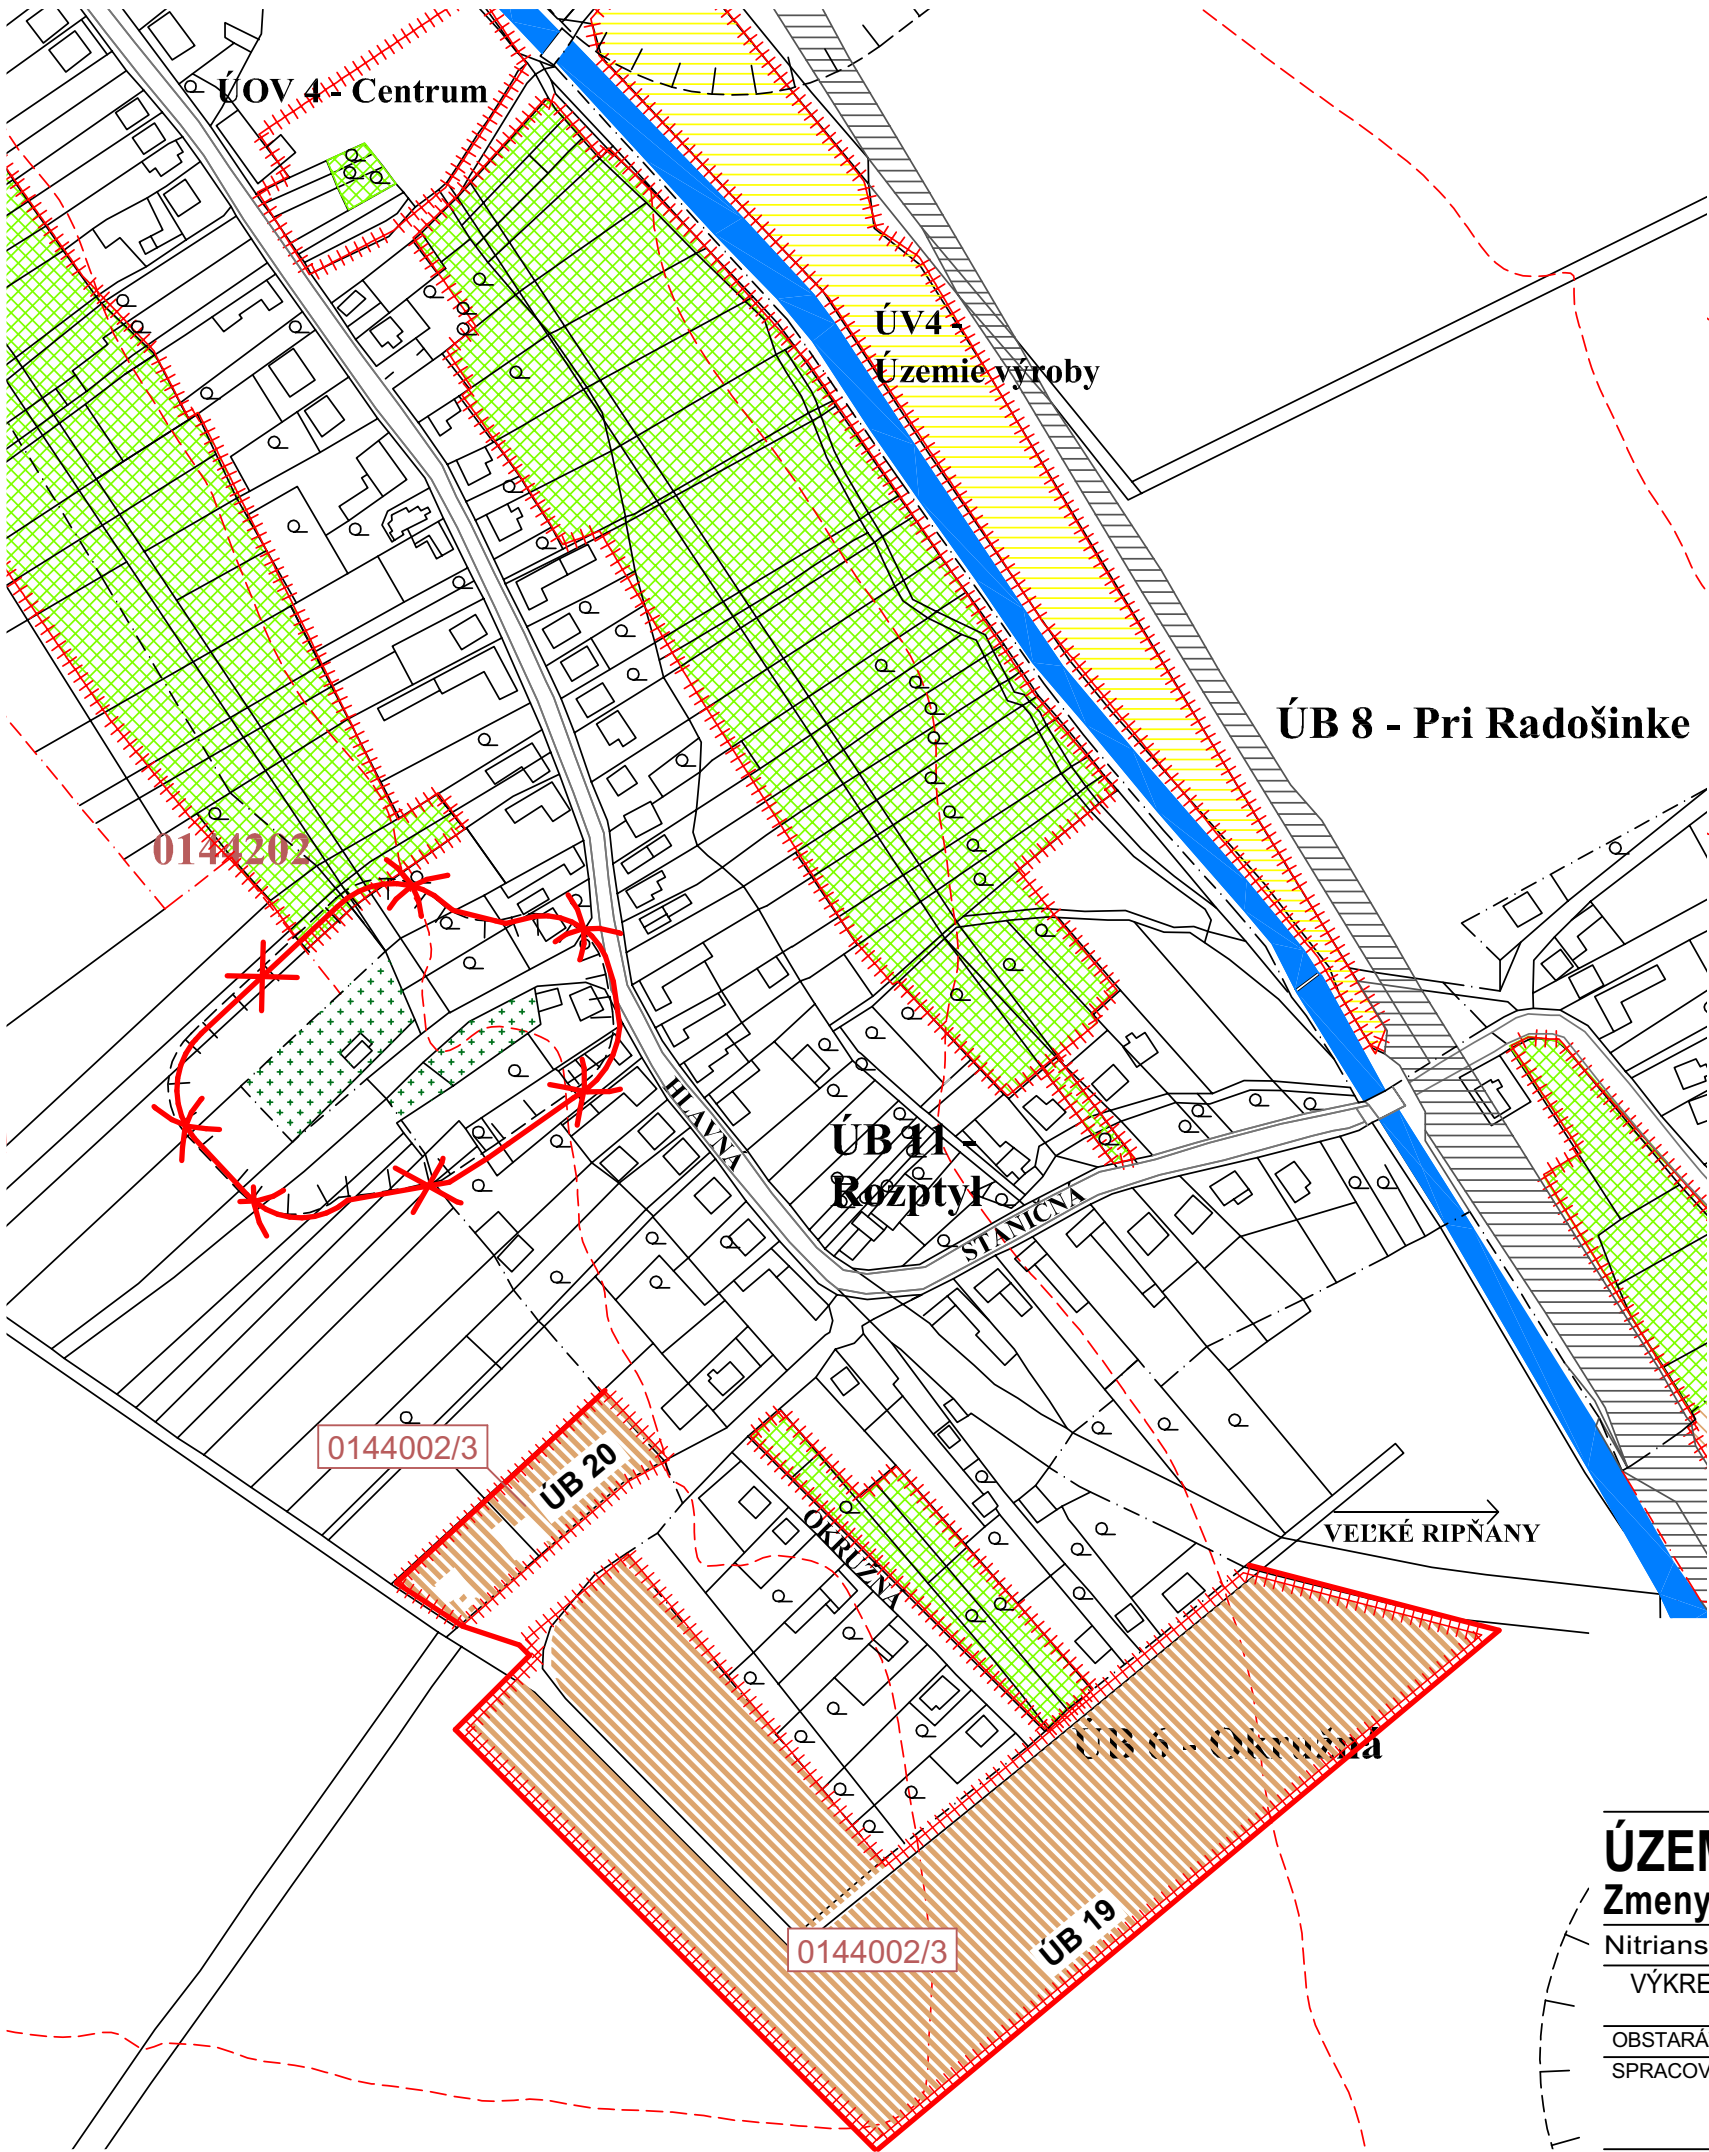

Legenda:

Stav	Návrh	Výhľad	
			Hranica intravilánu
			Hranica ochranných pásiem všetkého druhu
			Plochy bývania v RD
			Plochy bývania v nízkopodlažných BD
			Plochy občianskeho vybavenia
			Plochy polyfunkčné
			Plochy športu a rekreácie
			Plochy priemyslu a skladov
			Plochy poľnohospodárstva
			Plochy dopravných zariadení
			Plochy statickej dopravy
			Verejná zeleň
			Plochy záhrad
			Cintorín
			Plochy tokov a vodných nádrží
			Železničné trate a vlečky
			Objektová štruktúra
			Hranica BPEJ a jej číslo
			Hranica lokalít
			Trvale trávne porasty
			Orná pôda ostatných BPEJ
			Záhrady
			Nepoľnohospodárska pôda

ZaD č.3 - návrh
 Zrušenie plošných a líniových prvkov

ÚZEMNÝ PLÁN OBCE VEĽKÉ RIPŇANY

Zmeny a doplnky č.3

Návrh

Nitriansky kraj	okres Topoľčany
VÝKRES PERSPEKTÍVNEHO POUŽITIA POĽNOHOSPODÁRSKEJ PÔDY A LESNÉHO PÔDNEHO FONDU NA INÉ ÚČELY	
OBSTARÁVATEĽ: obec Veľké Ripňany	
SPRACOVATEĽIA: K2-ART s.r.o. Ing. Arch. Rastislav Kočajda Ing. Arch. Miroslava Kočajdová Ing. Lucia Ďuračková	



MIERKA
1:2880
Č.V.
8b

DÁTUM
09/2021

ÚZEMNÝ PLÁN OBCE VEĽKÉ RIPŇANY - Zmeny a doplnky č.3 Návrh