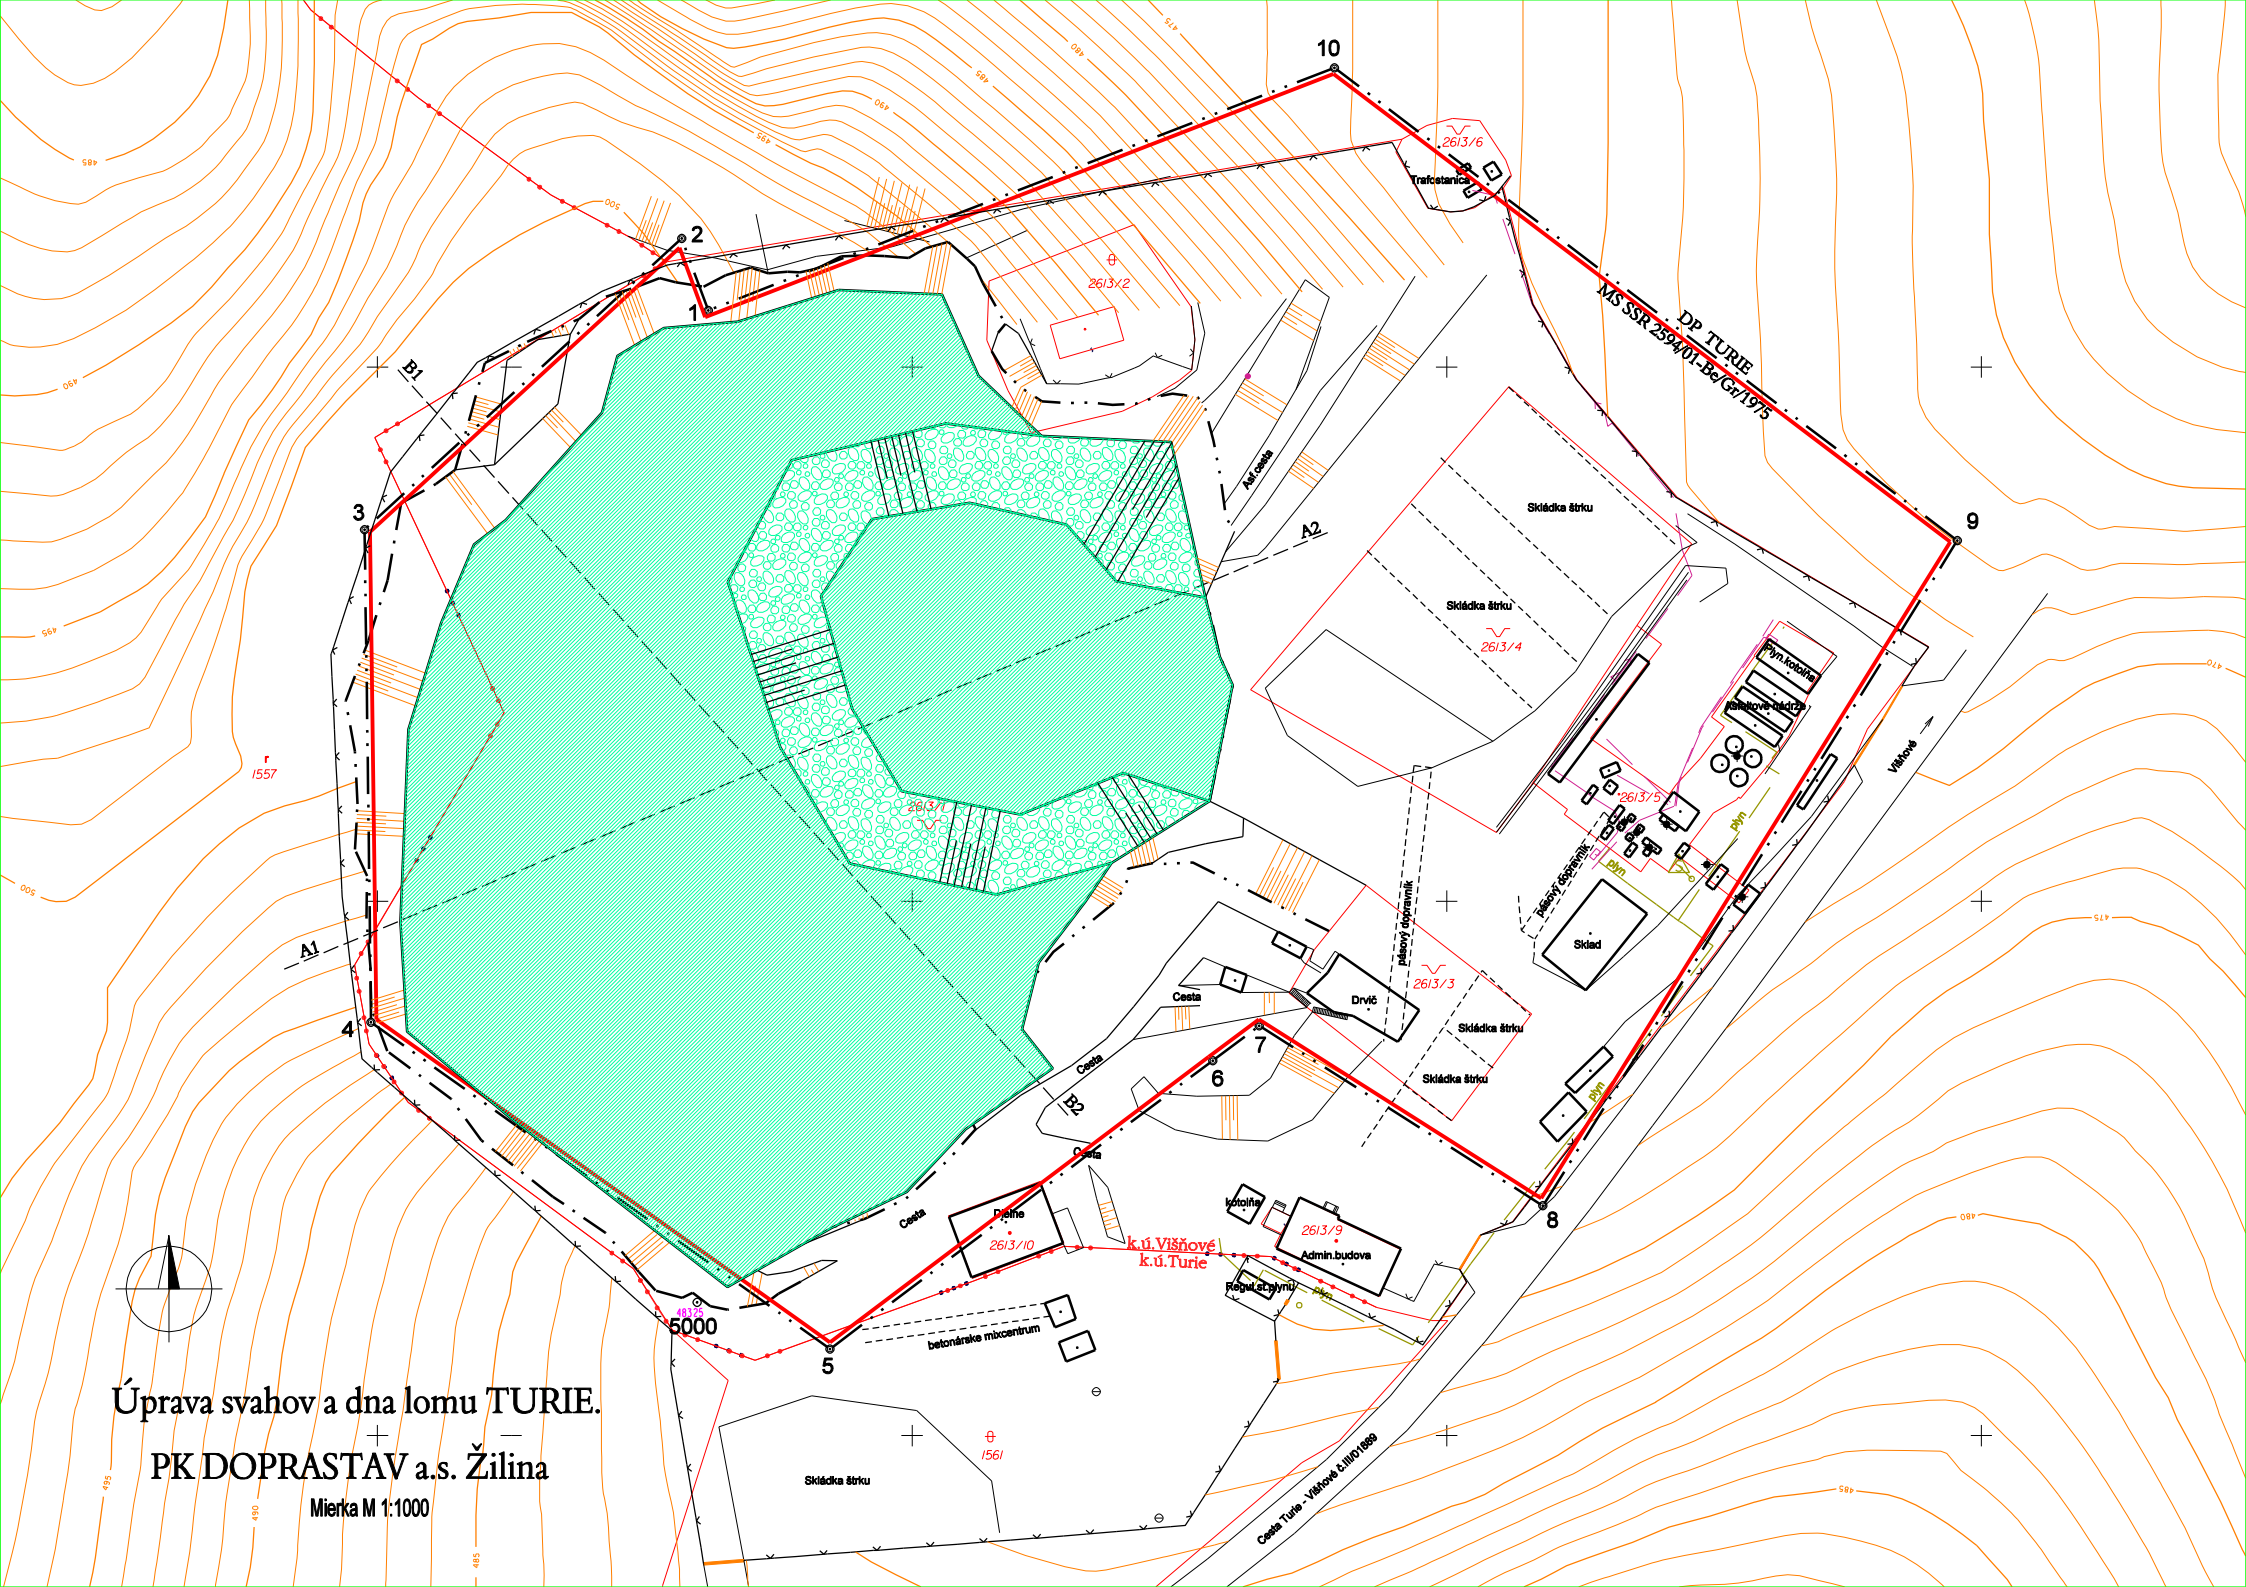
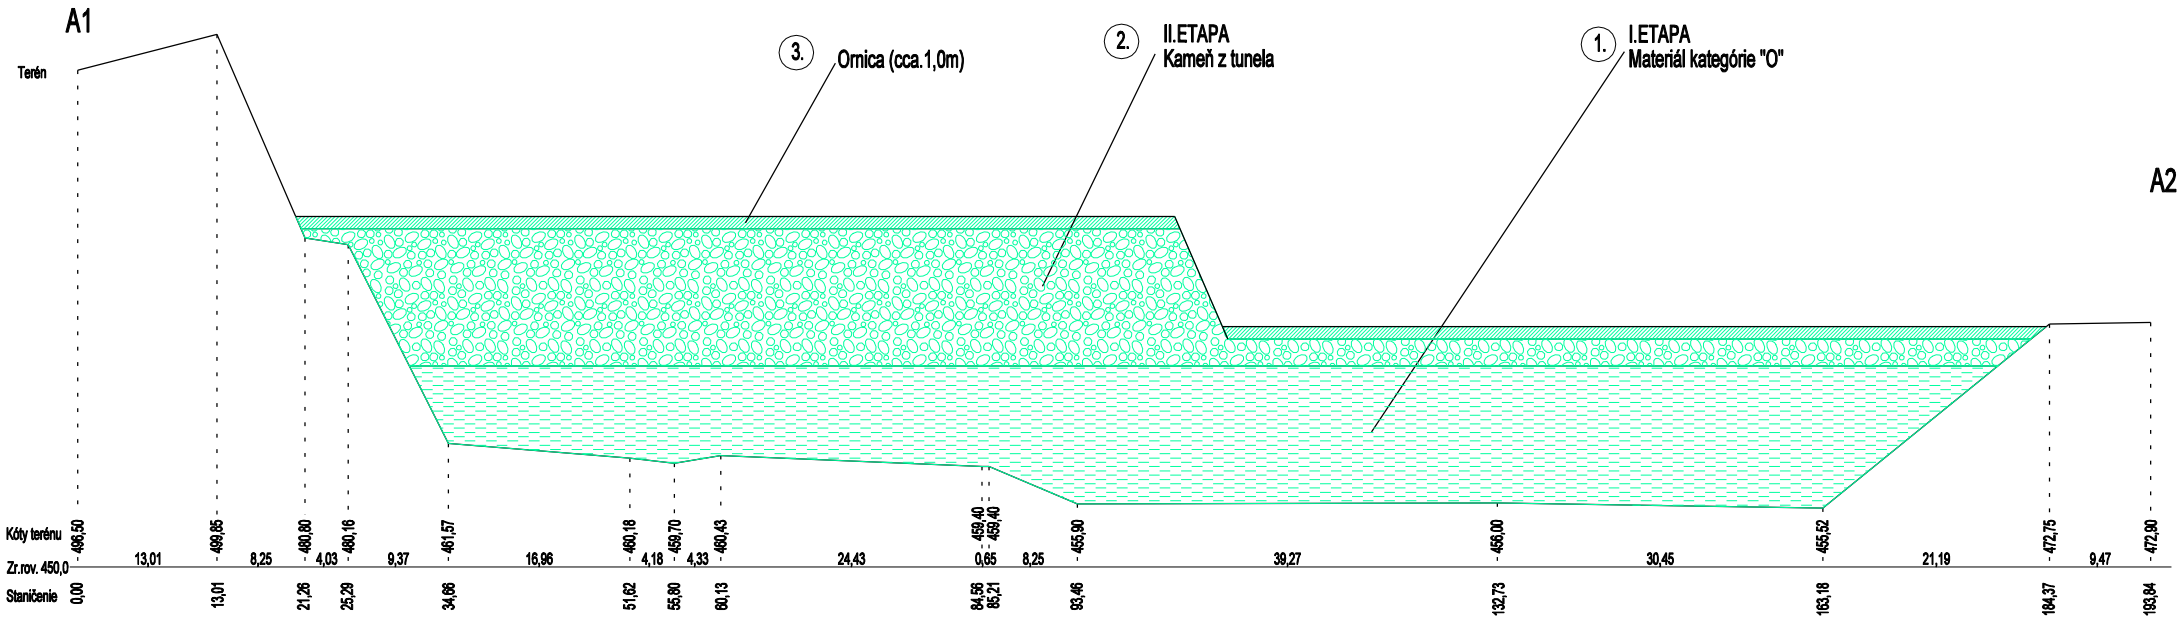

DP TURIE
MS SSR 2594/01-Be/Gr/1975
Úprava svahov a dna lomu TURIE.
PK DOPRASTAV a.s. Žilina
Mierka M 1:1000
Trafostanica
Asf.cesta
Skládka štrku
Skládka štrku
Skládka štrku
Skládka štrku
Skládka štrku
Pásový dopravník
Pásový dopravník
Sklad
Plyn.kotolňa
Kolískové mládzie
Vŕtkové
Drvič
Cesta
Cesta
Cesta

Úprava svahov a dna lomu TURIE.

Rez A1-A2

Mierka 1:500/500



1. Materiál kategórie "O" - ktorý nie je nebezpečný pre ŽP, a je vhodný na technickú rekultiváciu. Celkové množstvo bude závislé od skutočne zabudovaného materiálu.
2. Kameň z tunela - celkové množstvo bude závislé od skutočne zabudovaného materiálu.
3. Ornica - nie je súčasťou plánu zabezpečenia lomu.

PK DOPRASTAV a.s. Žilina

ZALOŽENIE MAPY	so stavom ku dňu	meno	podpis
Založil	18.11.2013	A.BOHUŠ-OBÚ BB.4.180/93	
Hlavný banský merač	18.11.2013	A.BOHUŠ-OBÚ BB.4.180/93	
Banský merač (opravy vykonal)			