



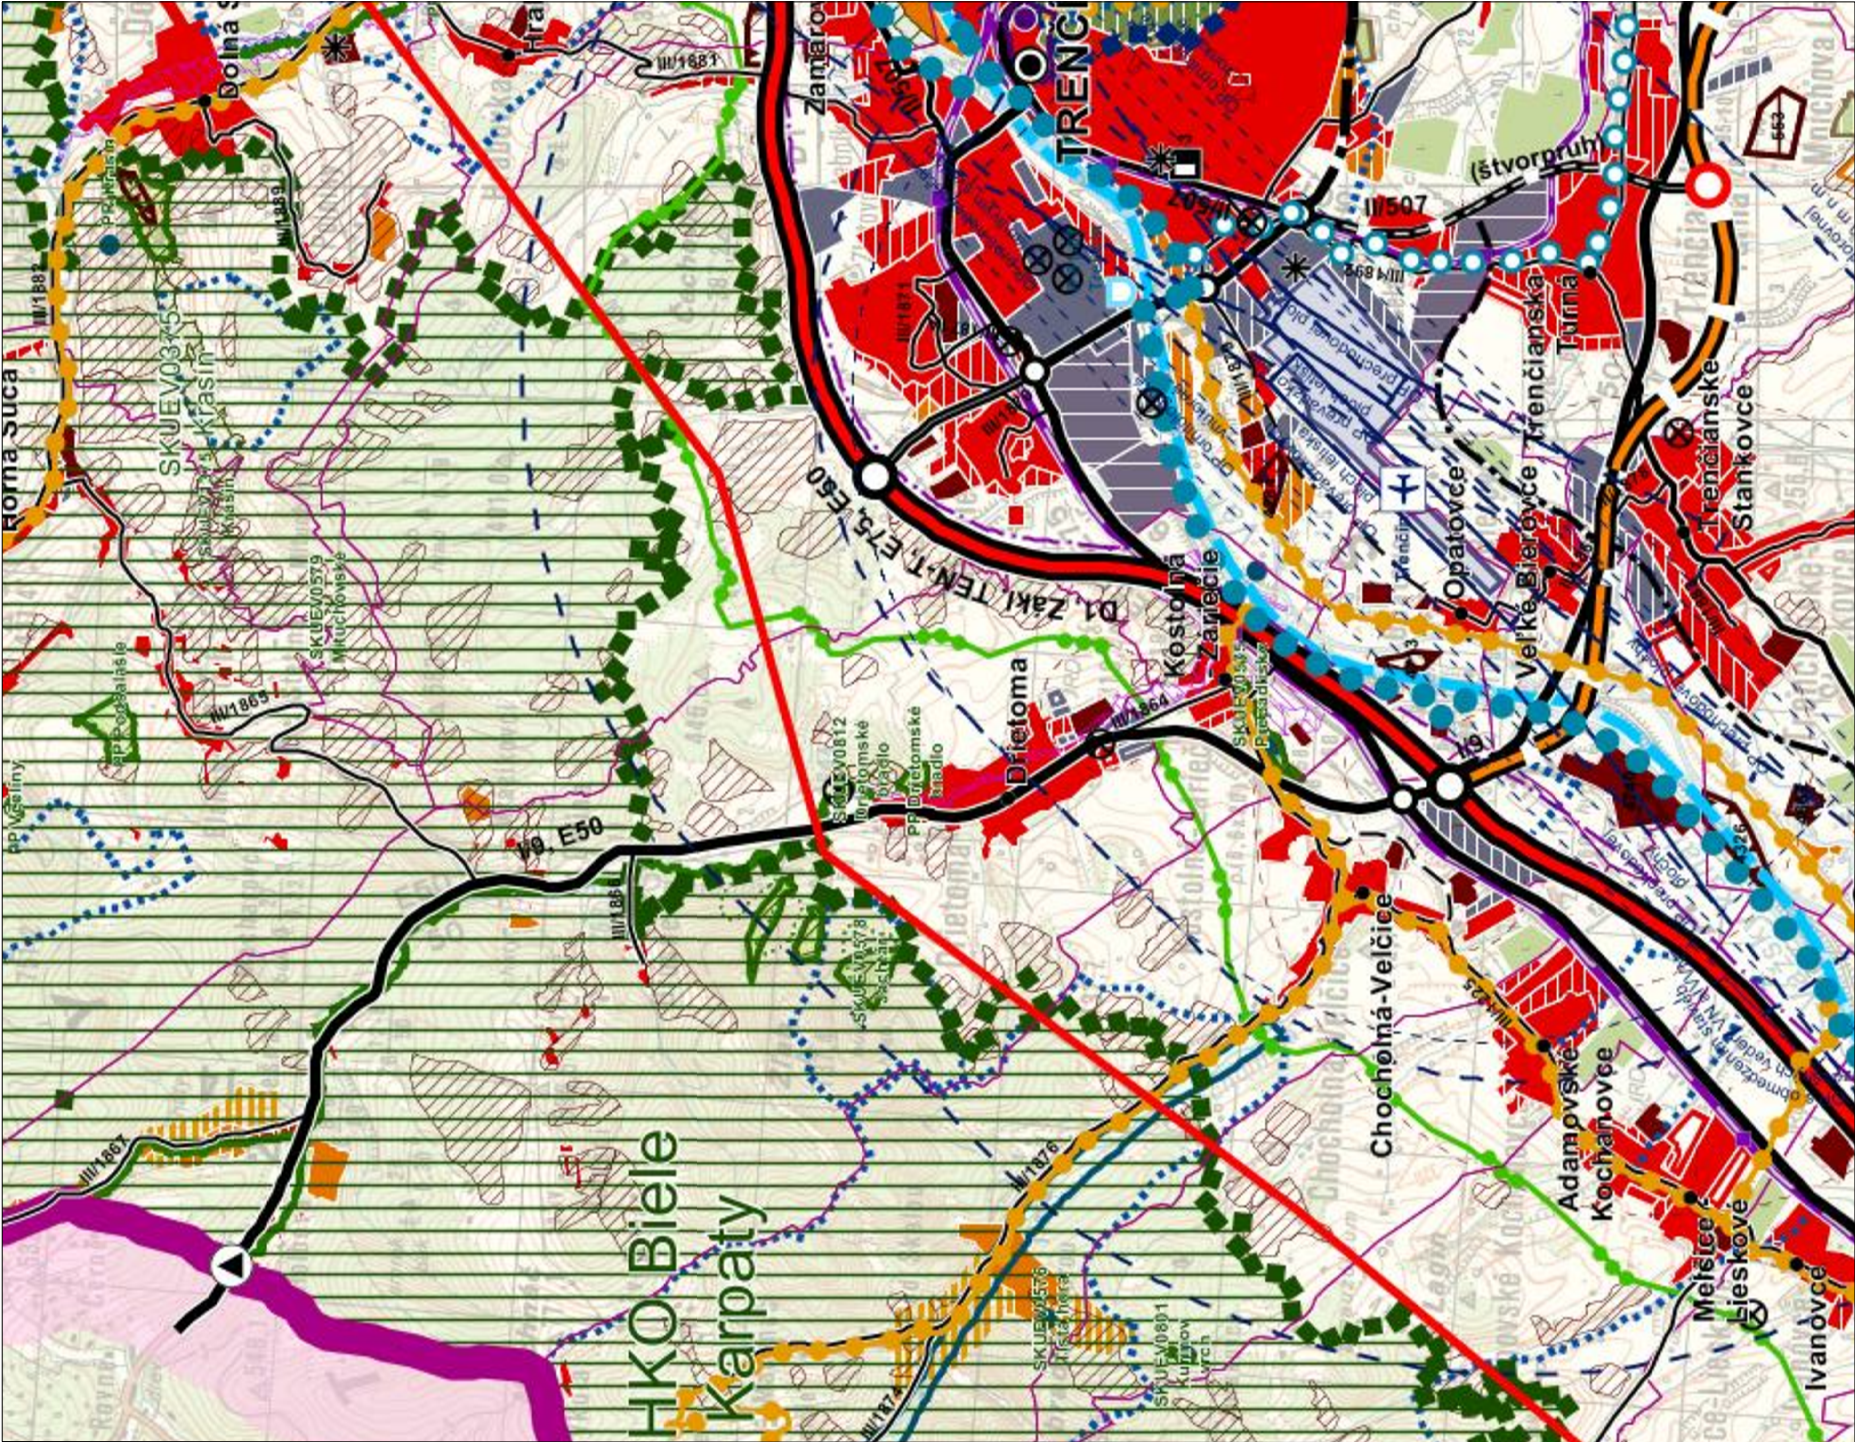

Poznámka: Predmetný výkres širších vzťahov je výrezom z aktuálnej nadradenej dokumentácie, ktorou sú: Zmeny a doplnky č. 3/2018 ÚPN VÚC Trenčianskeho kraja v znení zmien a doplnkov č.3, výkres: Komplexný urbanistický návrh.

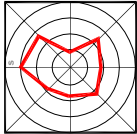

LEGENDA

diaľnice

štátna hranica

hranica kraja

hranica okresu

hranica obce

mesto

obec

plochy obytné

stav

návrh

výhľad

plochy poľnohospodárskej výroby

stav

návrh

plochy priemyselnej výroby, skladov

stav

návrh

plochy rekreácie, cestovného ruchu a športu

stav

návrh

rekreačné zeleň

lesopark - stav

lesopark - návrh

plochy záhradkáckych osád - stav

plochy záhradkáckych osád - návrh

špeciálne kultúry

stav

ovocné sady

záhrady

vinice

chmelnice

plochy kúpeľných zariadení

plochy kúpeľných zariadení - stav

hranica kúpeľného územia - stav

priemyselné parky

celoštátneho významu - návrh

regionálneho významu - návrh

agropark

návrh

ochranné pásma fariem

stav

ochranné lesy

stav

pamiatkové územia

metická pamiatková rezervácia - stav

pamiatková zóna - stav

pamiatková zóna - návrh

národné kultúrne pamiatky (NKP)

stav (vybrané)

ochranné pásmo NKP

chránená vodohospodárska oblasť (CHVO)

stav

ochranné pásma vodárenských zdrojov

stav

ochranné pásma prírodných liečivých zdrojov a zdrojov prírodných minerálnych vôd

I. stupeň, stav

II. stupeň, stav

III. stupeň, stav

vodné nádrže

výhľad

polder

stav

diaľnice

stav

rýchlostné cesty

stav

návrh

výhľad

diaľničný privádzač

stav

návrh

výhľad

cesty I. triedy

stav

návrh

cesty II. triedy

stav

návrh

cesty III. triedy

stav

návrh

výhľad

mimoúrovňovné križovatky

stav

návrh

diálnic a rýchlostných ciest

stav

návrh

výhľad

ciest I. triedy

stav

návrh

ciest I. triedy

stav

návrh

výhľad

vysokorychlostná železničná trať (VRT)

výhľad

železničné trate medzinárodné

stav

železničná trať nadregionálne

stav

železničné trate regionálne

stav

vybrané železničné stanice

stav

hraničné prechody

hraničný priechod cestný - stav

hraničný priechod železničný - stav

vodné cesty AGN

výhľad

prístavy AGN

výhľad

prístav športový

výhľad

terminál kombinovanej dopravy

výhľad

plochy letísk

stav

nadregionálne letiská pre medzin. dopravu

stav

návrh

regionálne aeroklubové letiská

stav

letiská pre letecké práce

stav

ochranné pásma letísk

so zákazom stavieb - stav

s výškovým obmedzením - stav

ostatné - stav

cyklistická a cykloturistická sieť

cyklistická komunikácia, stav

cyklistická komunikácia, návrh

koridor cyklistickej komunikácie, výhľad

cyklotrasa, stav

cyklotrasa, návrh

cyklotrasa, výhľad

veľkoplošné chránené územia

chránená krajinná oblasť (CHKO)

maloplošné chránené územia

stav

stav

NATURA 2000

chránené vtáčie územia (CHVÚ) - stav

územia európskeho významu (ÚEV) - stav

mokrade

mokrade národného významu - stav

mokrade regionálneho významu - stav

mokrade regionálneho významu - stav

chránené ložiskové územia (CHLÚ)

stav

dobyvacie priestory (DP)

ťažné ložiská - stav

neťažné ložiská - stav

ložiská nevyhradených nerastov (LNN)

stav

poddolované územia

stav

zosuvné územia

svahové deformácie - stav

staré banské diela

stav

ložiská rašeliny

stav

environmentálne záťaž

stav

zdroje znečistenia ovzdušia

stav

spaľovne odpadov

stav

zariadenia na spolspaľovanie odpadov

stav

sklady odpadov

stav

haldy z úpravy a sprac. rúd (mimo areálu)

stav

odkaliská

stav

elektrické stanice ZVN/VVN

stav

návrh - rekonštrukcia (prechod na vyššiu transformáciu)

výhľad

elektrické vedenia ZVN

stav

návrh

výhľad

plynovody VVTL

stav

seizmická

stav

záplavová čiara Q100

stav

diálnice

stav

rýchlostné cesty

stav

návrh

výhľad

diaľničný privádzač

stav

návrh

výhľad

cesty I. triedy

stav

návrh

cesty II. triedy

stav

návrh

cesty III. triedy

stav

návrh

výhľad

mimoúrovňovné križovatky

stav

návrh

diálnic a rýchlostných ciest

stav

návrh

výhľad

ciest I. triedy

stav

návrh

ciest I. triedy

stav

návrh

výhľad

vysokorychlostná železničná trať (VRT)

výhľad

železničné trate medzinárodné

stav

železničná trať nadregionálne

stav

železničné trate regionálne

stav

vybrané železničné stanice

stav

hraničné prechody

hraničný priechod cestný - stav

hraničný priechod železničný - stav

vodné cesty AGN

výhľad

prístavy AGN

výhľad

prístav športový

výhľad

terminál kombinovanej dopravy

výhľad

plochy letísk

stav

nadregionálne letiská pre medzin. dopravu

stav

návrh

regionálne aeroklubové letiská

stav

letiská pre letecké práce

stav

ochranné pásma letísk

so zákazom stavieb - stav

s výškovým obmedzením - stav

ostatné - stav