


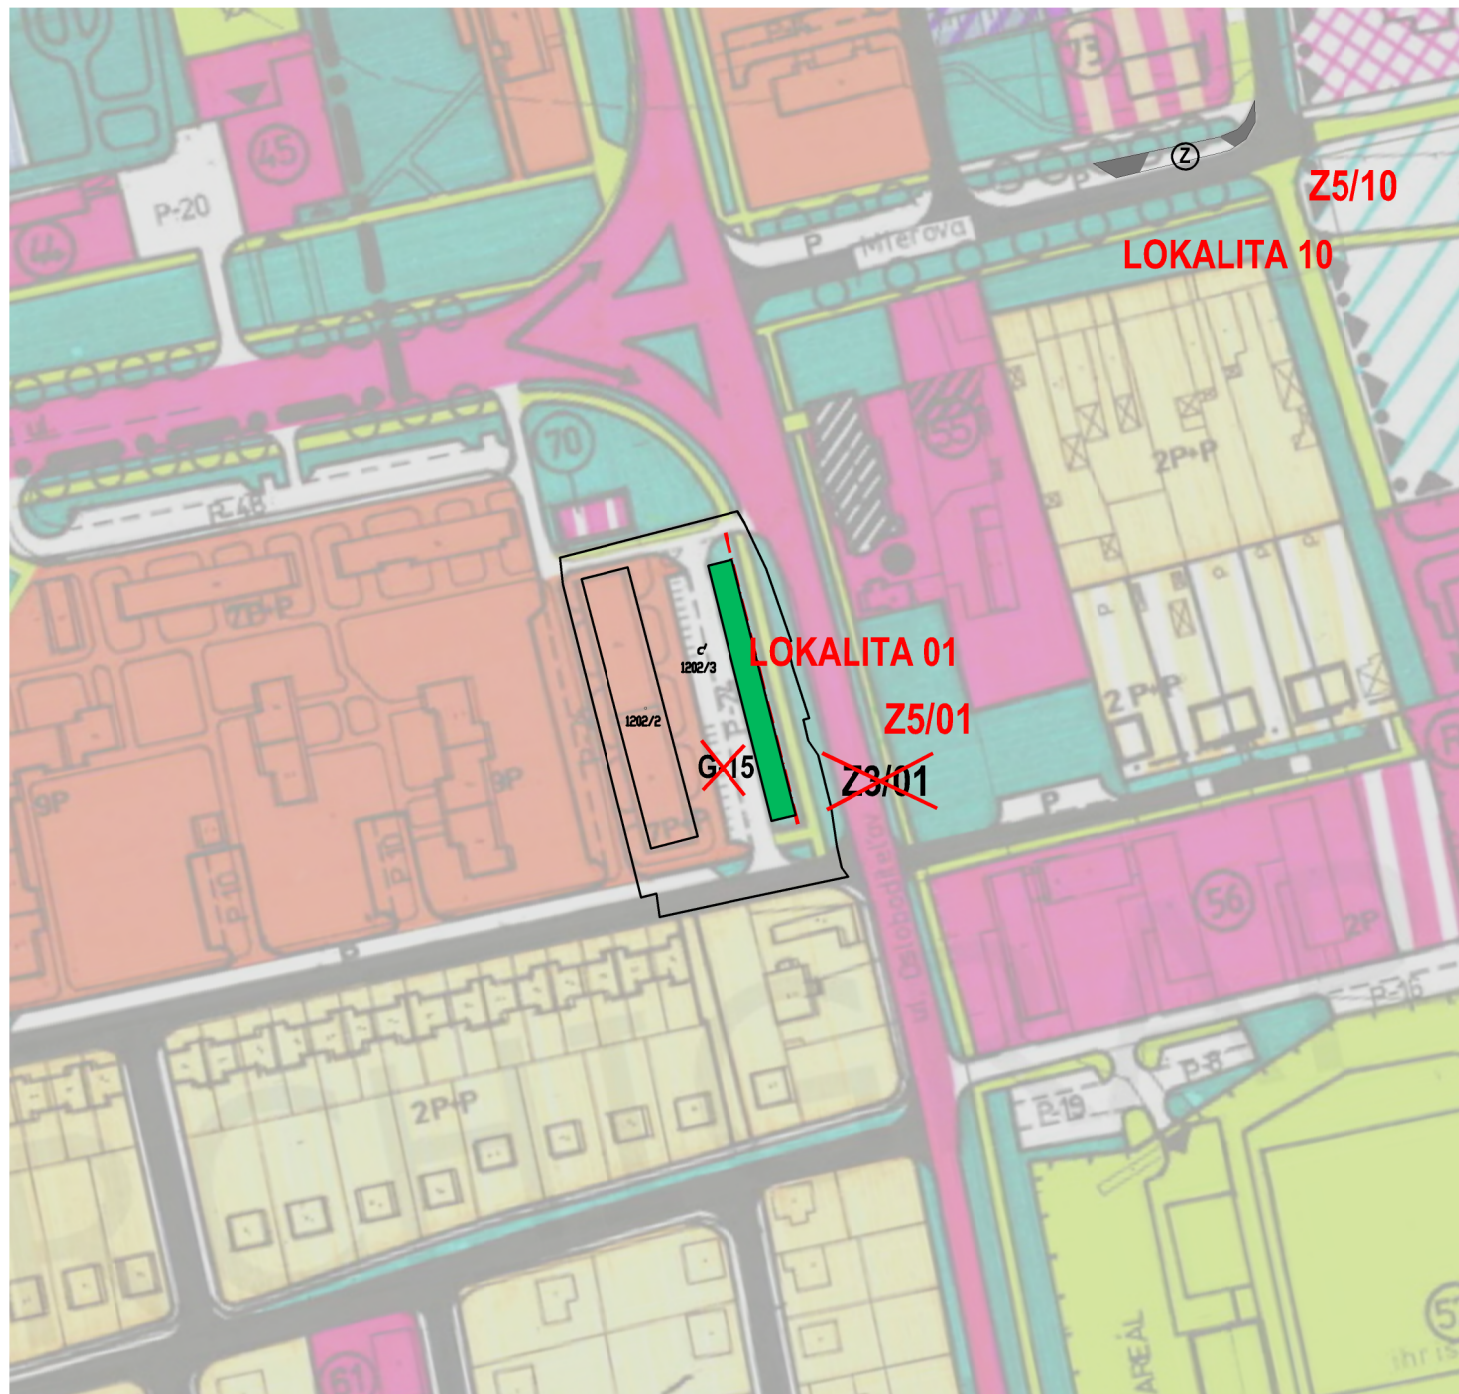

**Z5/01
LOKALITA 01 :** **Zrušenie boxových garáží p.č.1202/3**
 NAVRHUJEME ZRUŠIŤ NÁVRH BOXOVÝCH GARÁŽÍ , KTORÉ BOLI DO LOKALITY DOPLNENÉ
 V RÁMCI ZaD č.03 . FUNKČNÉ VYUŽITIE SA VRÁTI DO STAVU PRED ZaD č.03 .

**Z5/10
LOKALITA 10 :** **Parkovisko pred budovou predajne zmrzliny p.č. 1389/1**
 NAVRHUJEME UPRAVIŤ POČET PARKOVACÍCH MIEST S OHĽADOM NA AUTOBUSOVÚ
 ZASTÁVKU A VJAZDY DO OBJEKTOV

Vyhodnotenie perspektívneho využitia LPF a PPF
 V predmetnej lokalite nedochádza k záberu LPF a PPF , nakoľko dotknuté parcely
 nie sú evidované v LPF resp. PPF

LEGENDA :

3. KULTÚRNE DEDIČSTVO , OCHRANA PRÍRODY

STAV: NÁVRH: OBYTNÉ ÚZEMIE - PLOCHY VEREJNEJ ZELENÉ

4. DOPRAVA A DOPRAVNÉ ZARIADENIA

STAV: NÁVRH: PLOCHY BOXOVÝCH GARÁŽÍ - ZRUŠENÉ
 ÚPRAVA GEOMETRIE PARKOVISKA PODĽA SKUTOČNEJ POLOHY ZASTÁVKY AUTOBUSU

5. REGULATÍVY PRIESTOROVÉHO USPORIADANIA ÚZEMIA

STAV: NÁVRH: REGULAČNÁ ČIARA ZÁSTAVBY

**ZaD č.5 ÚP mesta Strážske, prerokovaný a schválený Mestským zastupiteľstvom
 v Strážskom uznesení č. zo dňa 2021.**

.....
 primátor mesta

NÁVRH

Z5/01 - LOKALITA 01 ,Z5/10 - LOKALITA 10

GENERÁLNY PROJEKTANT GENERAL DESIGNER Ing.arch. Martin Hakoš autorizovaný architekt SKA Lesné 6 071 01 Michalovce Slovensko ING.ARCH. MARTIN HAKOŠ		ZODPOVEĽNÝ PROJEKTANT ČASTI: RESPONSIBLE ENGINEER ING.ARCH. MARTIN HAKOŠ		PEČIATKA STAMP
MIESTO STAVBY BUILDING No. STRÁŽSKE, p.č.KNC: 1202/3 , KNC 1389/1		VYPRACOVAL: RESPONSIBLE ENGINEER ING.ARCH. MARTIN HAKOŠ		
NÁZOV ZÁKAZKY BUILDING No. ZMENY A DOPLNKY č.5 ÚPN MESTA STRÁŽSKE				
INVESTOR Investor Mesto Strážske , Námestie Alexandra Dubčeka 300 , 072 22 Strážske				
STAVEBNÝ OBJEKT PROJECT PART No. -				DÁTUM DATE 03-10/2021
NÁZOV VÝKRESU DRAWING NAME KOMPLEXNÝ NÁVRH				SADA SET
ČÍSLO ZÁKAZKY JOB No.	ČASŤ PART	REVÍZIA REVISION	FORMÁT FORMAT 02 A4	MIERKA SCALE 1:2000
1				