


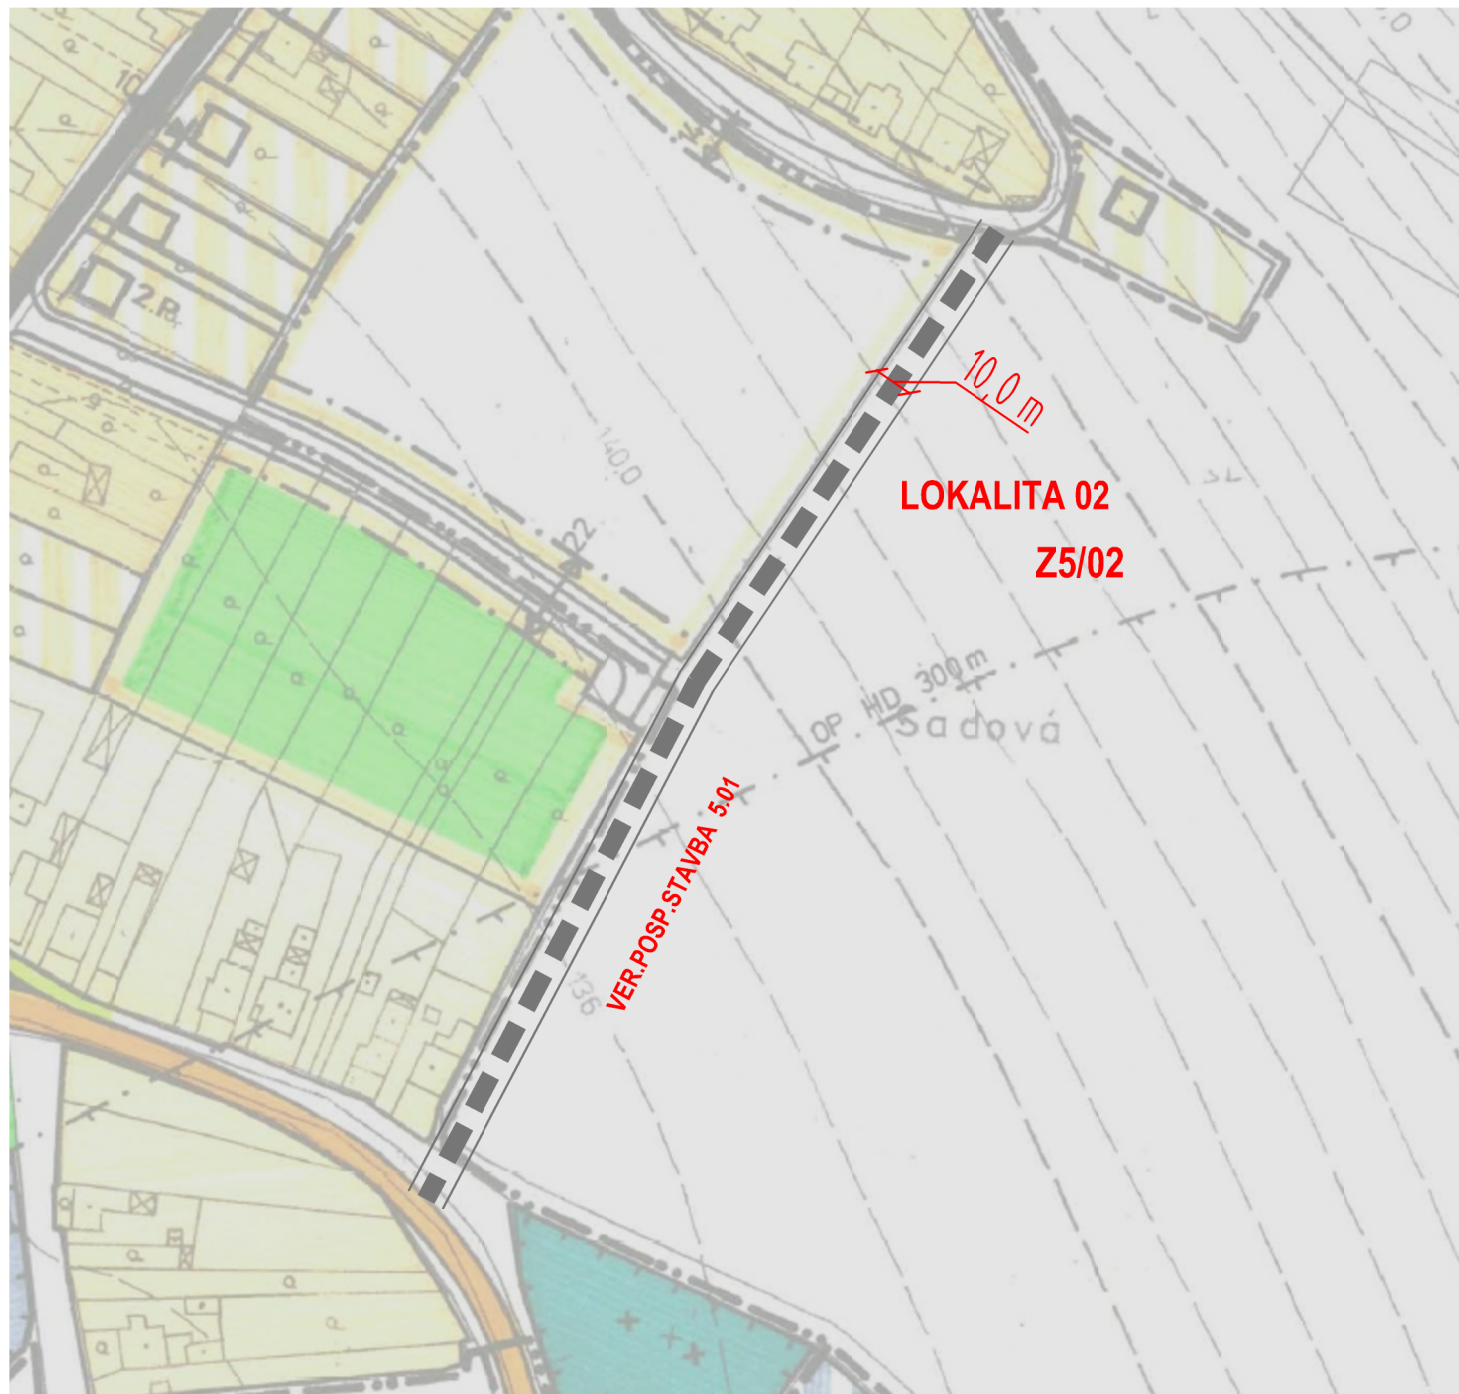

Z5/02
LOKALITA 02 : Prístupová a obslužná komunikácia na p.č. KNE 219
 NAVRHOJEME DOPRAVNÉ PREPOJENIE UL. KRIVOŠTIANSKEJ OD CINTORÍNA K RODINNÉMU DOMU Č. 391, KORIDOR CESTY V ŠÍRKE 10m

Vyhodnotenie perspektívneho využitia LPF a PPF
 V predmetnej lokalite dochádza k záberu LPF a PPF , špecifikácia v.č. 5

LEGENDA :

4. DOPRAVA A DOPRAVNÉ ZARIADENIA

STAV



NÁVRH



KOMUNIKÁCIE OBSLUŽNÉ A PRÍSTUPOVÉ TR. C-2 A C-3

ZaD č.5 ÚP mesta Strážske, prerokovaný a schválený Mestským zastupiteľstvom
 v Strážskom uznesení č. zo dňa 2021.

.....
 primátor mesta

NÁVRH

Z5/02 - LOKALITA 02

GENERÁLNY PROJEKTANT GENERAL DESIGNER  Ing.arch. Martin Hakoš autorizovaný architekt SKA Lesné 6 071 01 Michalovce Slovensko ING.ARCH. MARTIN HAKOŠ		ZODPOVEDNÝ PROJEKTANT ČASTI: RESPONSIBLE ENGINEER ING.ARCH. MARTIN HAKOŠ		PEČIATKA STAMP
MIESTO STAVBY BUILDING No. STRÁŽSKE, p.č.KNE 219		VYPRACOVAL: RESPONSIBLE ENGINEER ING.ARCH. MARTIN HAKOŠ		
NÁZOV ZÁKAZKY BUILDING No. ZMENY A DOPLNKY č.5 ÚPN MESTA STRÁŽSKE				
INVESTOR Investor Mesto Strážske , Námestie Alexandra Dubčeka 300 , 072 22 Strážske				
STAVEBNÝ OBJEKT PROJECT PART No. -				DÁTUM DATE 03-10/2021
NÁZOV VÝKRESU DRAWING NAME KOMPLEXNÝ NÁVRH				SADA SET
ČÍSLO ZÁKAZKY JOB No.	ČASŤ PART	REVÍZIA REVISION	FORMÁT FORMAT 02 A4	MIERKA SCALE 1:2000
				1