


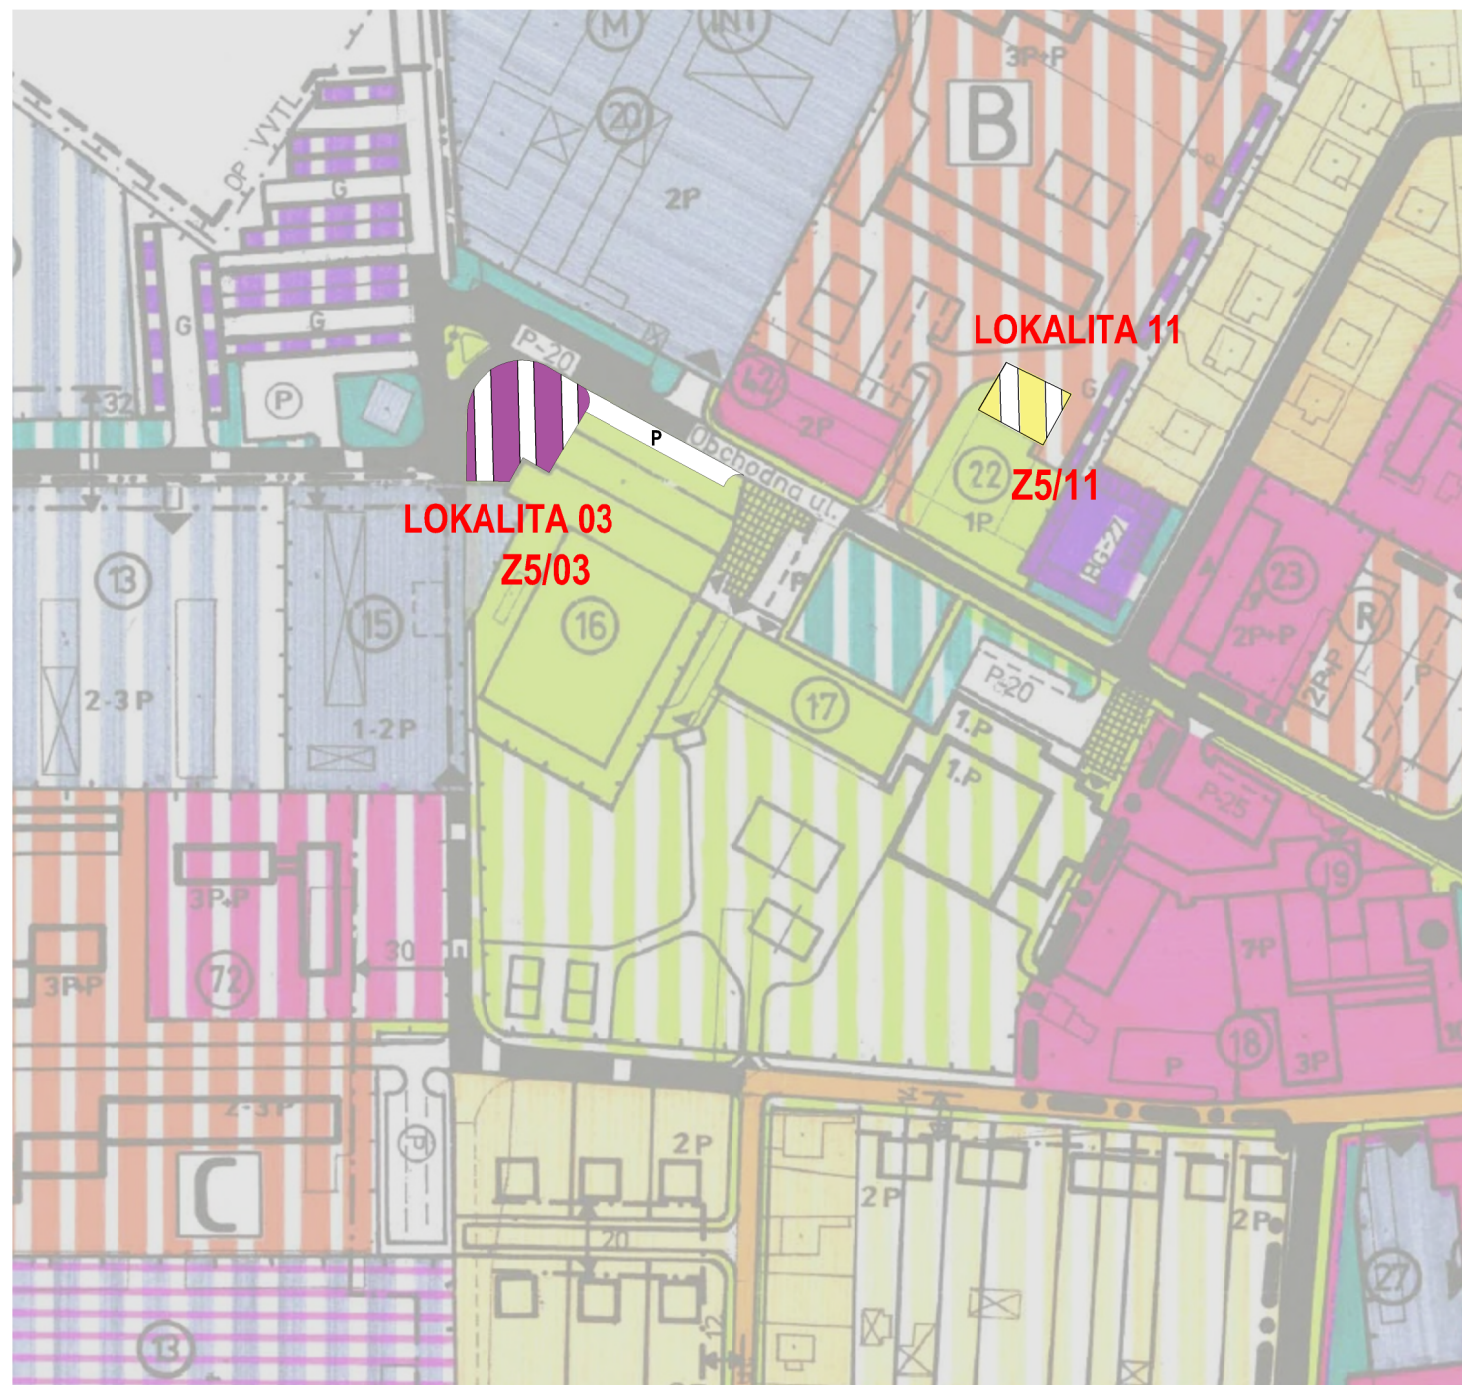

Z5/03
LOKALITA 03 : Rozšírenie šk. strediska prístavba a rozš. parkoviska p.č. KNC 543/1
 NAVRHUJEME ZMENU FUNKČNÉHO VYUŽITIA NA OBČ. VYBAVENOSŤ A ROZŠÍRENIE
 PLOCHY PARKOVANIA NA PARCELE KNC 543/1

Z5/11
LOKALITA 11 : Zmena f. využ. pozemkov KNC 534/4 a 534/28 na Obytné územie
 NAVRHUJEME ZMENIŤ FUNKČNÉ VYUŽITIE PLOCHY ŠPORTU NA PLOCHU PRE VÝSTAVBU
 OBYTNÝCH BUDOV - RODINNÉ DOMY

Vyhodnotenie perspektívneho využitia LPF a PPF
 V predmetnej lokalite nedochádza k záberu LPF a PPF , nakoľko dotknuté parcely
 nie sú evidované v LPF resp. PPF

LEGENDA :

2. FUNKČNÉ PLOCHY

STAV	NÁVRH	ZMENA FUNKČNÉHO VYUŽITIA ZO ŠPORTOVÝCH PLOCH NA OBYTNÚ VÝSTAVBU RD
STAV	NÁVRH	ZMENA FUNKČNÉHO VYUŽITIA ZO ŠPORTOVÝCH PLOCH NA OBČIANSKU VYBAVENOSŤ

4. DOPRAVA A DOPRAVNÉ ZARIADENIA

STAV	NÁVRH	ZMENA FUNKČNÉHO VYUŽITIA ZO ŠPORTOVÝCH PLOCH NA PARKOVISKO
	P	

**ZaD č.5 ÚP mesta Strážske, prerokovaný a schválený Mestským zastupiteľstvom
 v Strážskom uznesení č. zo dňa 2021.**

.....
 primátor mesta

NÁVRH

Z5/03 - LOKALITA 03, Z5/11 - LOKALITA 11

GENERÁLNY PROJEKTANT GENERAL DESIGNER  Ing.arch. Martin Hakoš autorizovaný architekt SKA Lesné 6 071 01 Michalovce Slovensko ING.ARCH. MARTIN HAKOŠ		ZODPOVEDNÝ PROJEKTANT ČASTI: RESPONSIBLE ENGINEER ING.ARCH. MARTIN HAKOŠ		PEČIATKA STAMP
MIESTO STAVBY BUILDING No. STRÁŽSKE, p.č.KNC 543/1, KNC 534/4, KNC 534/28		VYPRACOVAL: RESPONSIBLE ENGINEER ING.ARCH. MARTIN HAKOŠ		
NÁZOV ZÁKAZKY BUILDING No. ZMENY A DOPLNKY č.5 ÚPN MESTA STRÁŽSKE				
INVESTOR Investor Mesto Strážske, Námestie Alexandra Dubčeka 300, 072 22 Strážske				
STAVEBNÝ OBJEKT PROJECT PART No. -				DÁTUM DATE 03-10/2021
NÁZOV VÝKRESU DRAWING NAME KOMPLEXNÝ NÁVRH				SADA SET
ČÍSLO ZÁKAZKY JOB No.	ČASŤ PART	REVÍZIA REVISION	FORMÁT FORMAT 02 A4	MIERKA SCALE 1:2000
				1