

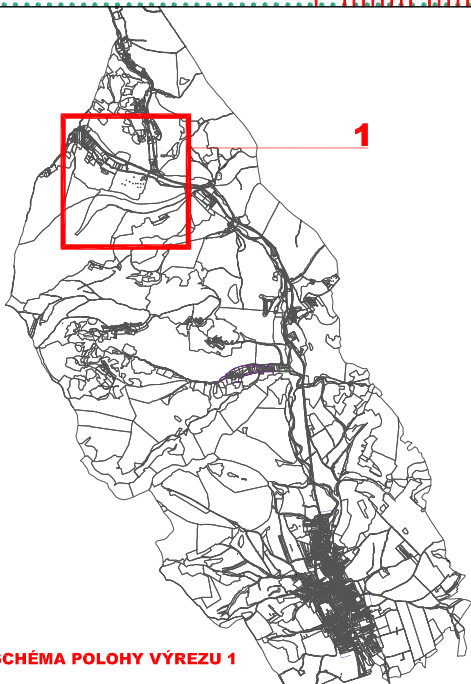
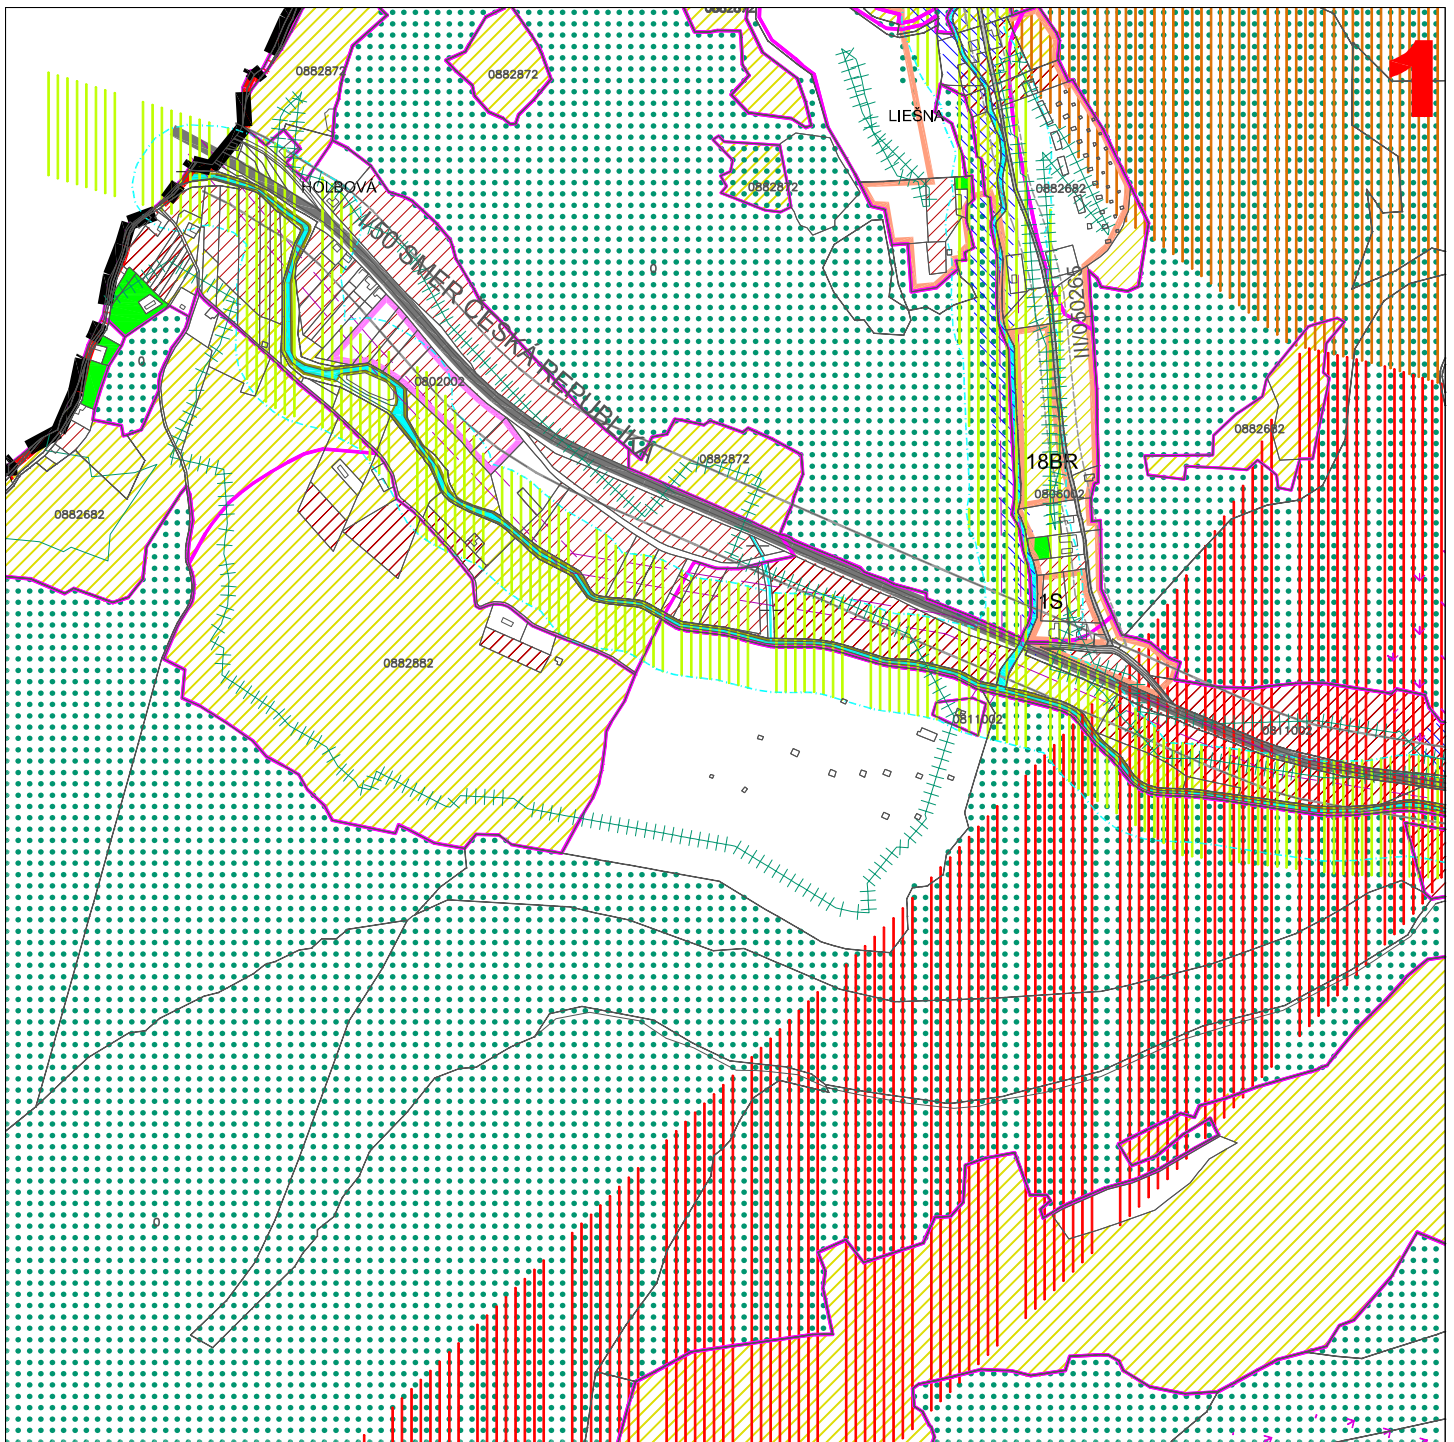


SCHÉMA POLOHY VÝREZU 1

ÚZEMNÝ PLÁN OBCE DRIETOMA

SCHVÁLENÝ OZ OBCE DRIETOMA UZNESENÍM Č.55/2012 ZO DŇA 17.10.2012

MIERKA 1 : 10 000
PERSPEKTÍVNE POUŽITIE LESNEJ A POĽNOHOSPODÁRSKEJ PÔDY
NA NEPOĽNOHOSPODÁRSKE ÚČELY

VÝREZ 1

6

