
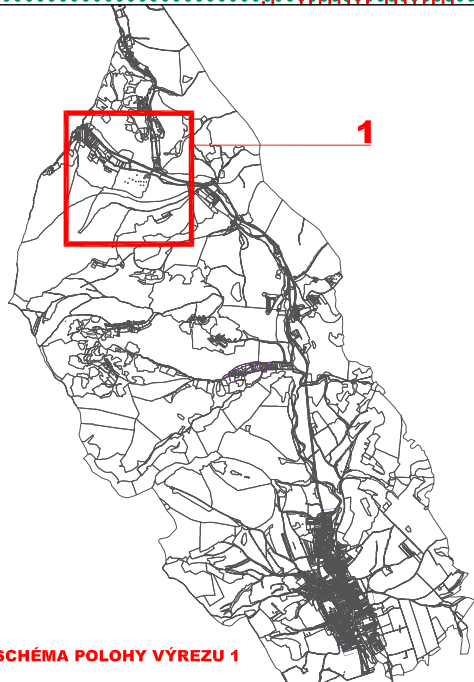


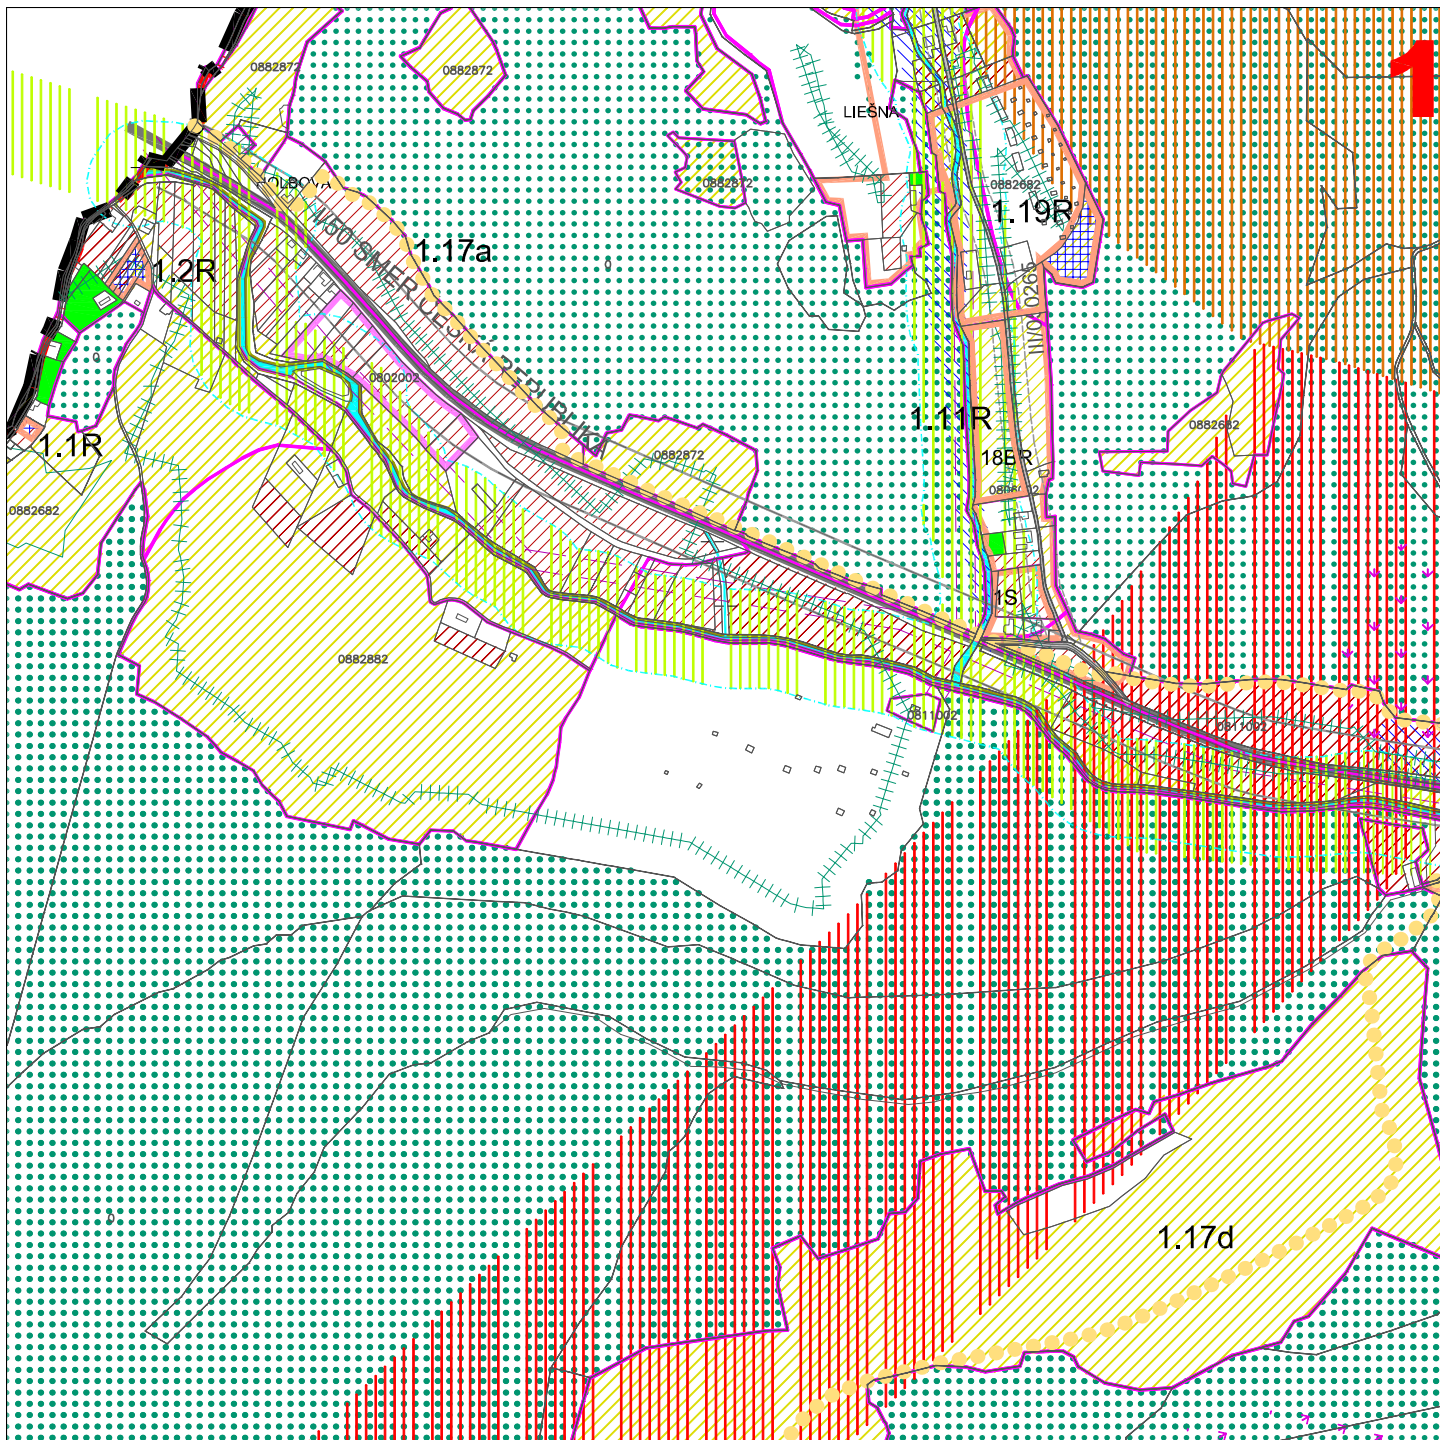

LEGENDA

STAV

NÁVRH

		HRANICA ZASTAVANÉHO ÚZEMIA K 1.1.1990
		HRANICA ROZVOJOVÝCH LOKALÍT
	16B	ČÍSLA ROZVOJOVÝCH LOKALÍT
		HRANICA PBEJ
0892682		ČÍSLA PBEJ
		ZÁBER POĽNOHOSPODÁRSKEJ PÔDY
		CYKLOTRASA- ZÁBER POĽNOHOSP. PÔDY

ÚZEMNÝ PLÁN OBCE DRIETOMA

SCHVÁLENÝ OZ OBCE DRIETOMA UZNESENÍM Č.55/2012 ZO DŇA 17.10.2012
ZMENY A DOPLNKY Č.1

MIERKA 1 : 10 000

PERSPEKTÍVNE POUŽITIE LESNEJ A POĽNOHOSPODÁRSKEJ PÔDY
NA NEPOĽNOHOSPODÁRSKE ÚČELY

VÝREZ 1

6

