



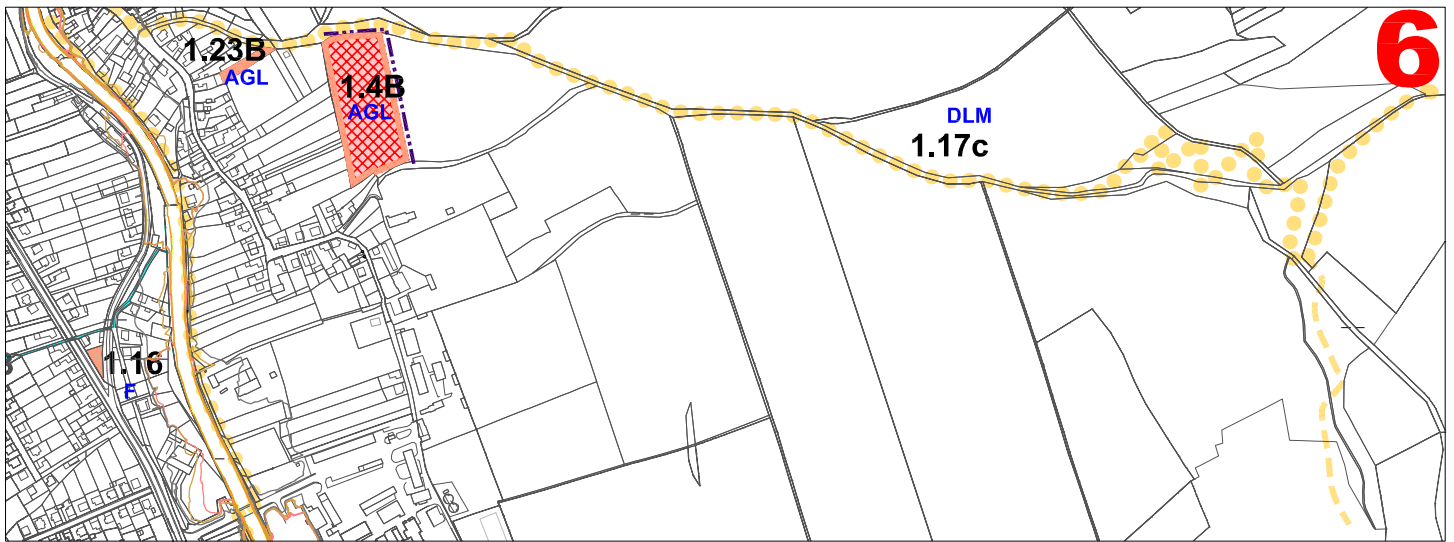


6

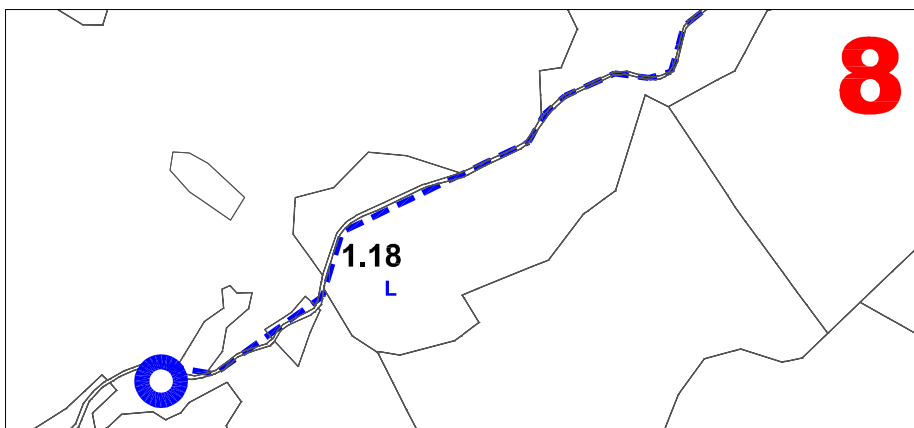

8



7

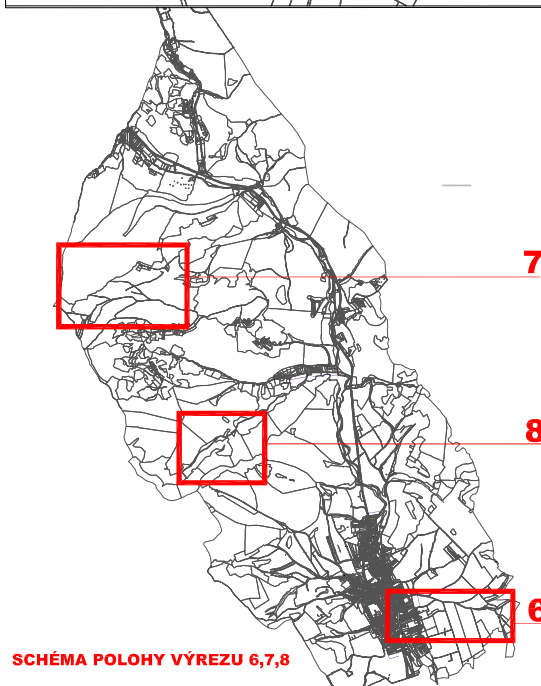

záväznosť

STAV	NÁVRH	
☒		HRANICA ZASTAVANÉHO ÚZEMIA
☒		HRANICA ROZVOJOVÝCH LOKALÍT
☒		ČÍSLA ROZVOJOVÝCH LOKALÍT
☒		B - OBYTNÉ ÚZEMIE S PREVAHOU PLÔCH PRE BÝVANIE
☒		R - REKREAČNÉ ÚZEMIE S PREVAHOU PLÔCH REKREAČIE
☒		CYKLISTICKÁ KOMUNIKÁCIA
☒		PRÍSTUPOVÁ KOMUNIKÁCIA
☒		VODNÝ ZDROJ (JESTVUJÚCA STUDŇA)
☒		VODOVOD
☒		ZÁPLAVOVÉ ČIARY Q5, Q10, Q50, Q100, Q1000
☒		OZNAČENIE VEREJNOPROSPEŠNÝCH STAVIEB VYPLÝVAJÚCICH Z ÚPN OBCE

ÚZEMNÝ PLÁN OBCE DRIETOMA

ZMENY A DOPLNKY Č.1

MIERKA 1 : 10 000
KOMPLEXNÝ VÝKRES PRIESTOROVÉHO USPORIADANIA A FUNKČNÉHO VYUŽÍVANIA ÚZEMIA A SCHÉMA ZÁVÄZNÝCH ČASTÍ

VÝREZ 6,7,8

2

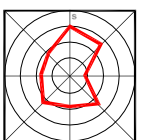


SCHÉMA POLOHY VÝREZU 6,7,8