

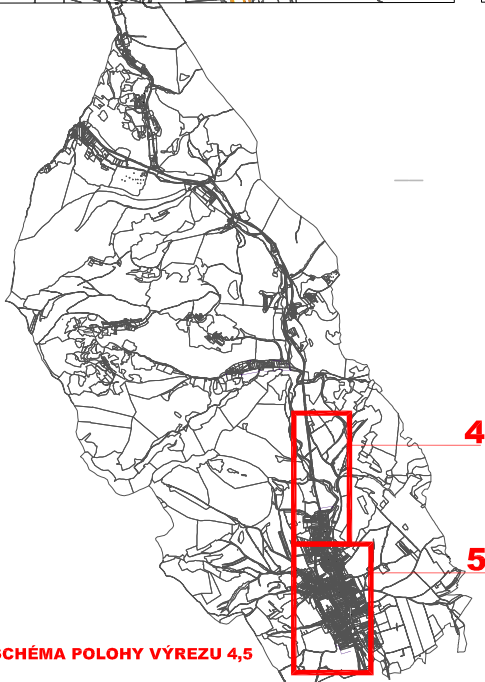
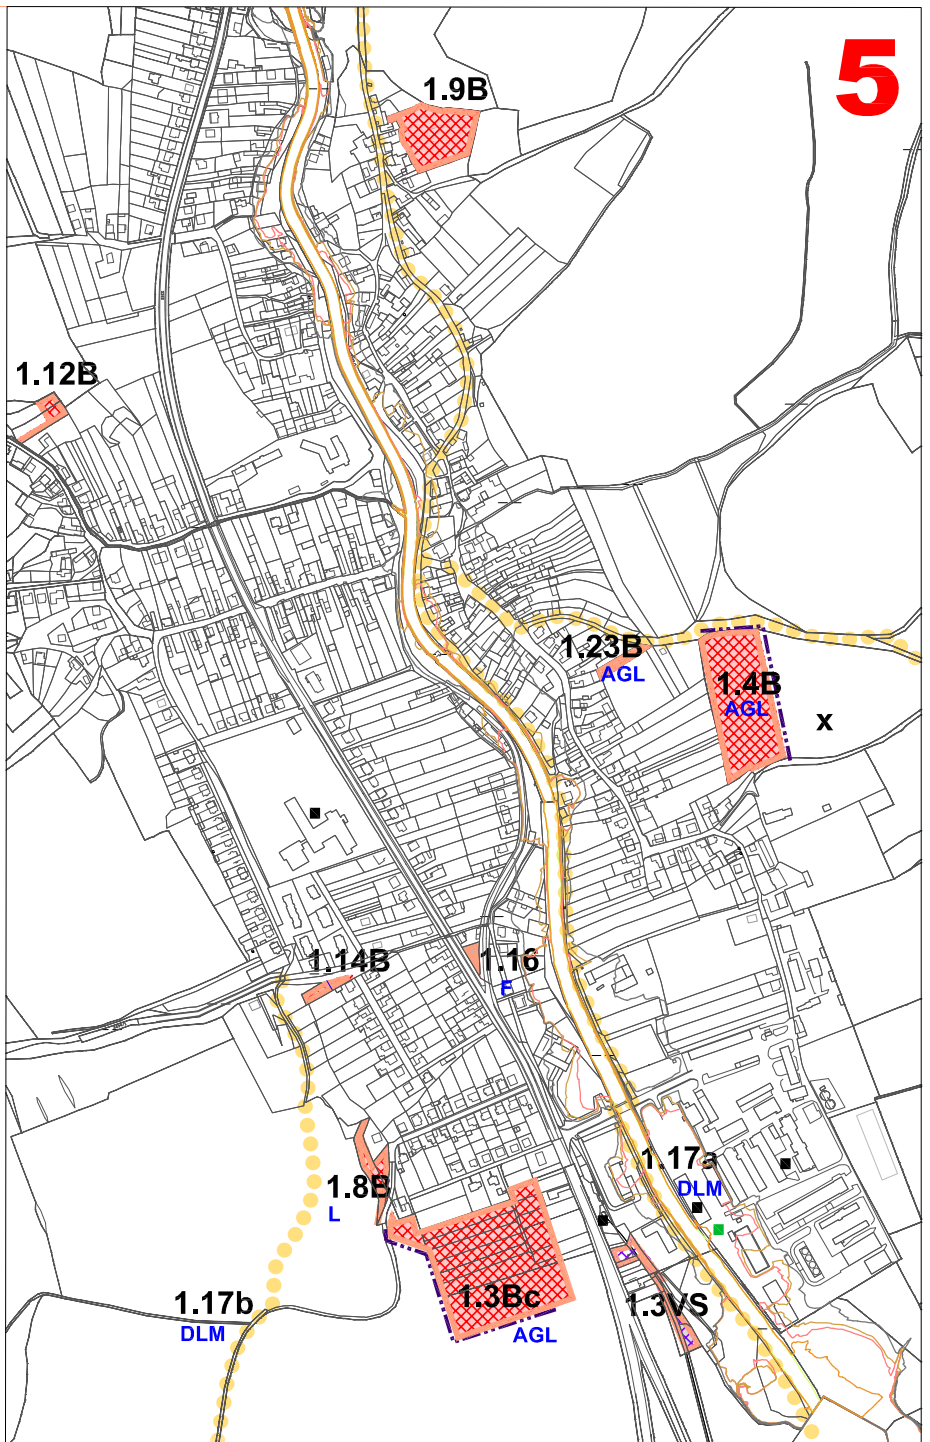


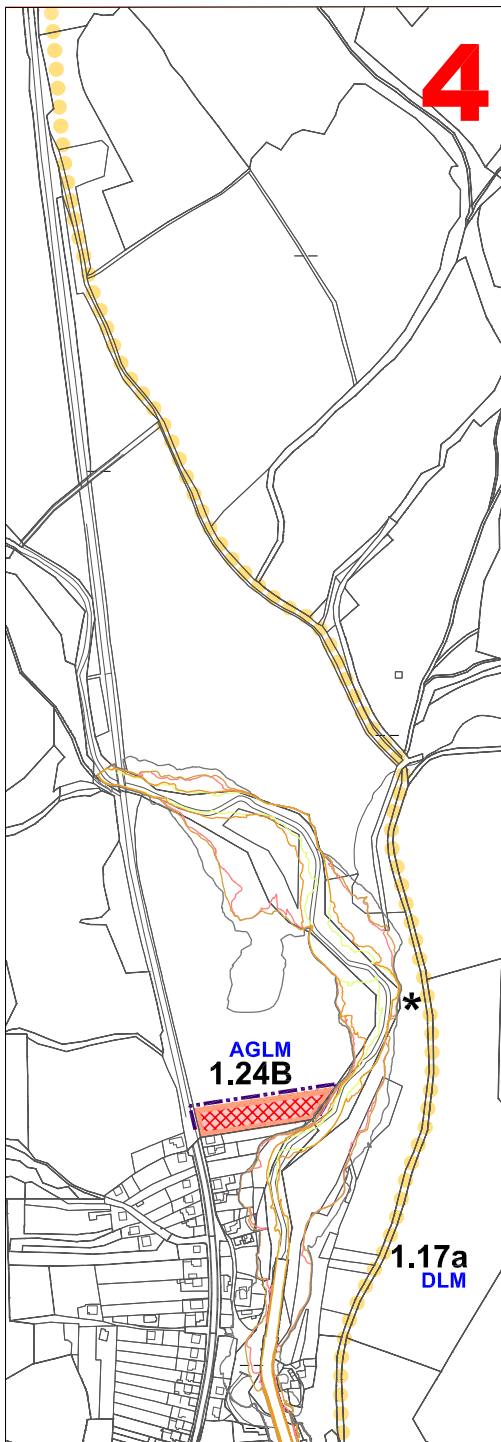

L E G E N D A Z a D č. 1		
záväznosť	STAV	NÁVRH
☒		HRANICA ZASTAVANÉHO ÚZEMIA
☒		HRANICA ROZVOJOVÝCH LOKALÍT
☒		ČÍSLA ROZVOJOVÝCH LOKALÍT
☒		B - OBYTNÉ ÚZEMIE S PREVAHOU PLôCH PRE BÝVANIE
☒		VS - VÝROBNÉ ÚZEMIE DROBNEJ PRIEMYSELNEJ VÝROBY A VÝROBNÝCH SLUŽIEB
☒		CYKLISTICKÁ KOMUNIKÁCIA
☒		PRÍSTUPOVÁ KOMUNIKÁCIA
☒		VODOVOD
☒		ZÁPLAVOVÉ ČIARY Q5, Q10, Q50, Q100, Q1000
☒		OZNAČENIE VEREJNOPROSPEŠNÝCH STAVIEB VYPLÝVAJÚCICH Z ÚPN OBCE
☒		SKLÁDKA S UKONČENOU PREVÁDZKOU, UPRAVENÁ SKLÁDKA
☒		STREDNÉ ZDROJE ZNEČISTENIA OVZDUŠIA
☒		ZRUŠENIE OCHRANNÉHO PÁSMA CINTORÍNA

☒ **ÚZEMNÝ PLÁN OBCE DRIETOMA**
ZMENY A DOPLNKY Č.1
 MIERKA 1 : 10 000
 KOMPLEXNÝ VÝKRES PRIESTOROVÉHO USPORIADANIA A FUNKČNÉHO VYUŽÍVANIA ÚZEMIA A SCHÉMA ZÁVÄZNÝCH ČASTÍ

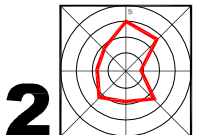

2