
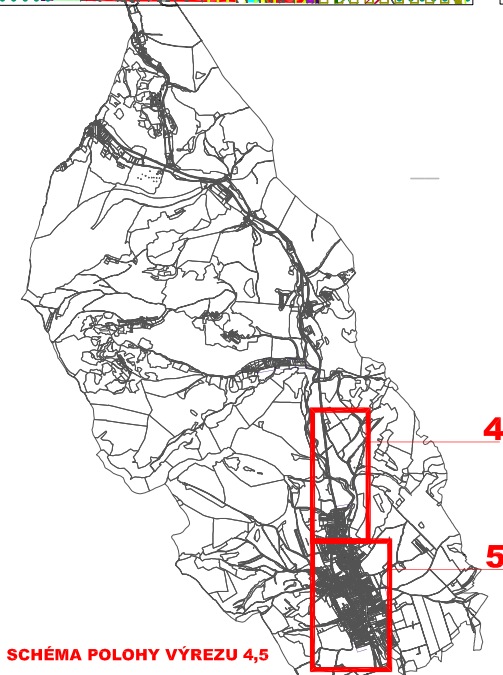
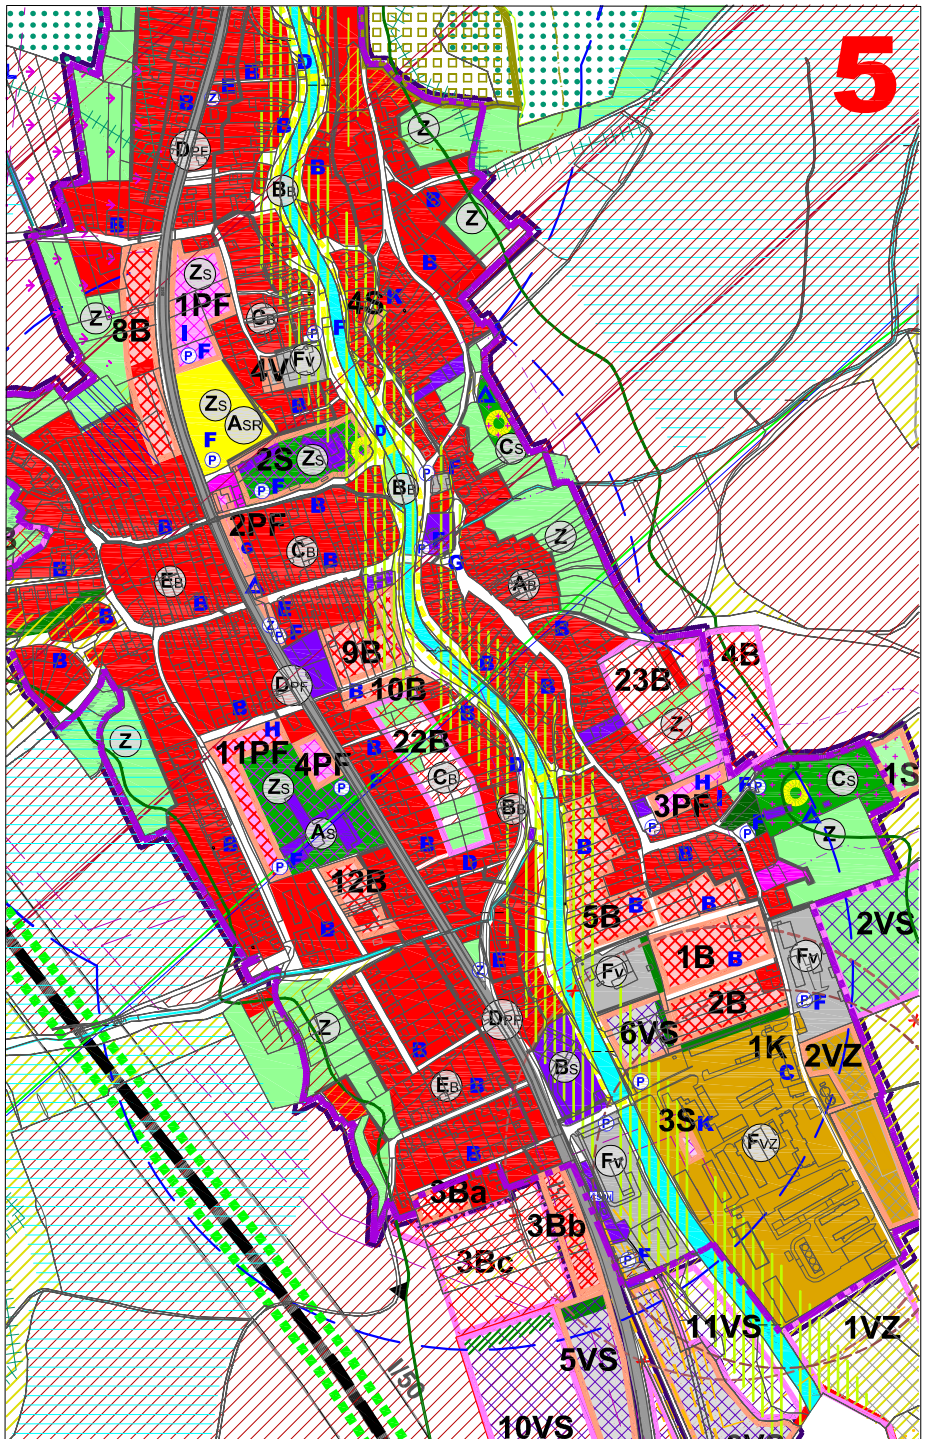


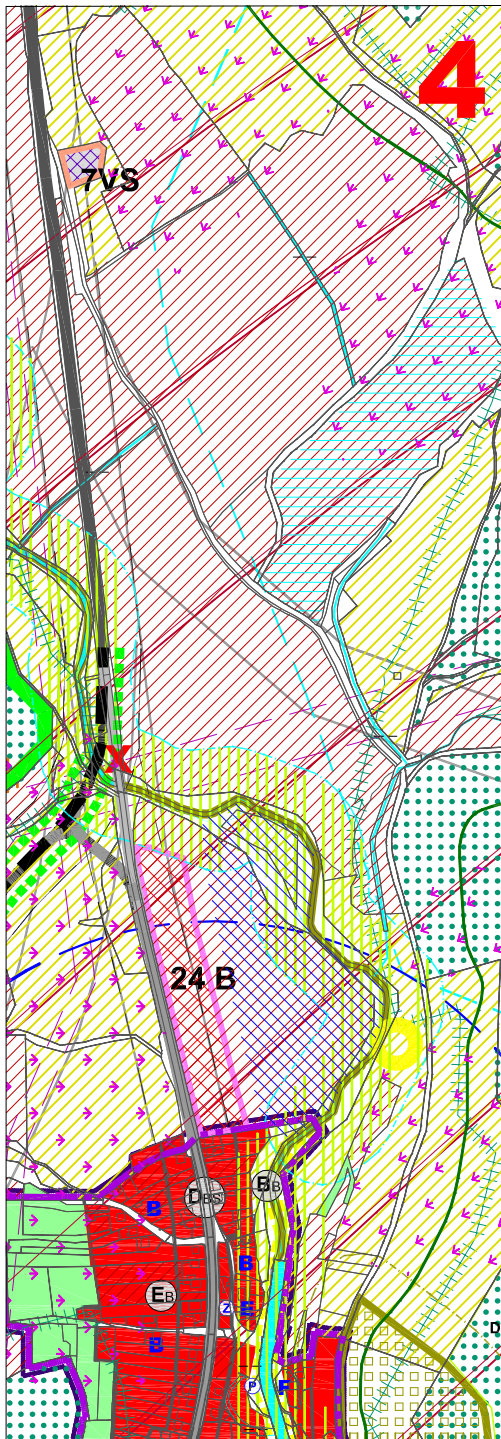


ÚZEMNÝ PLÁN OBCE DRIETOMA

SCHVÁLENÝ OZ OBCE DRIETOMA UZNESENÍM Č.55/2012 ZO DŇA 17.10.2012

MIERKA 1 : 10 000
KOMPLEXNÝ VÝKRES PRIESTOROVÉHO USPORIADANIA A FUNKČNÉHO
VYUŽÍVANIA ÚZEMIA

VÝREZ 4,5

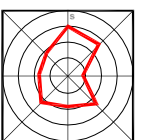

2