

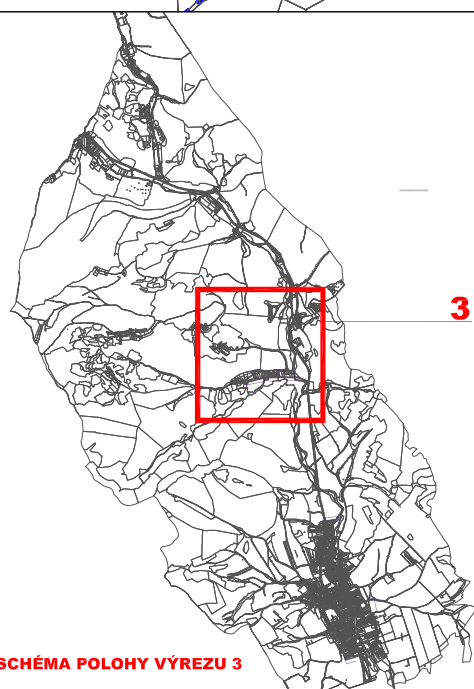
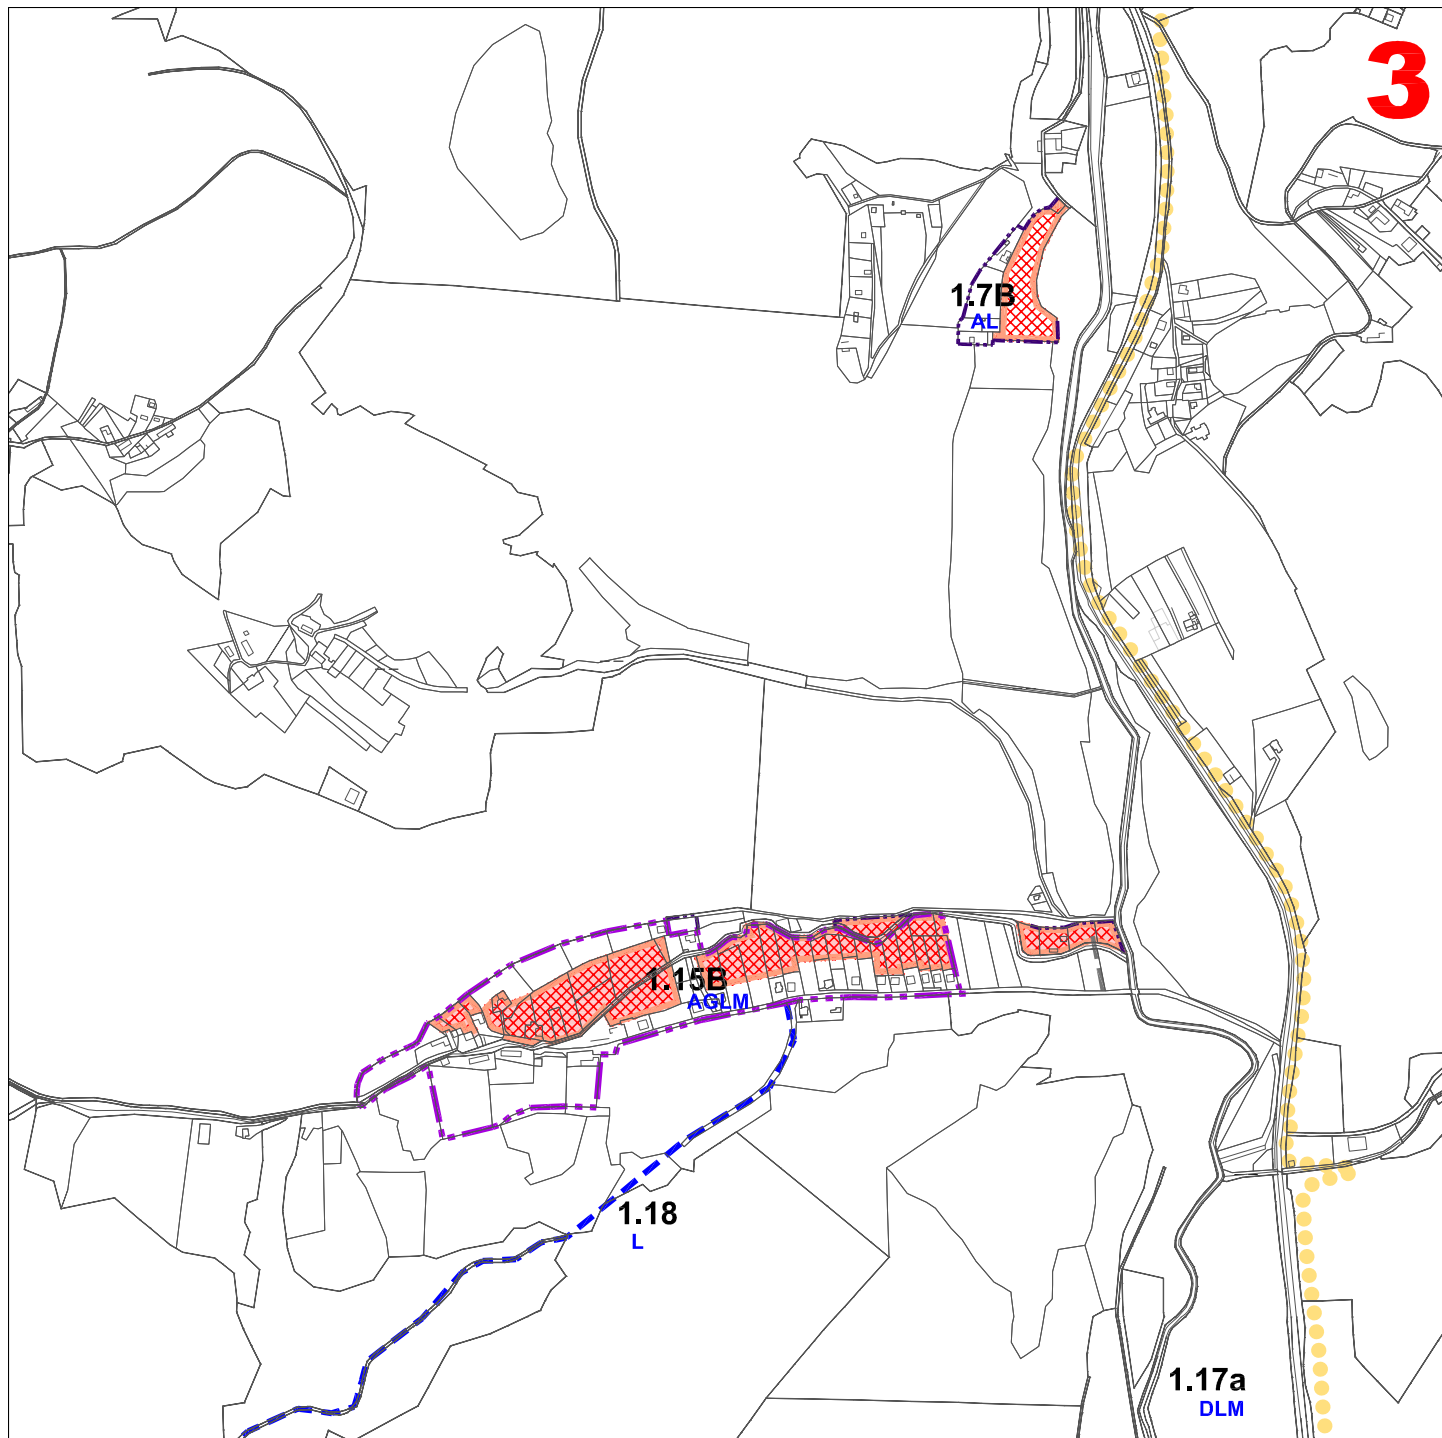


SCHÉMA POLOHY VÝREZU 3

záväznosť

## L E G E N D A ZaD č.1

| STAV                                | NÁVRH |                                                                 |
|-------------------------------------|-------|-----------------------------------------------------------------|
| <input checked="" type="checkbox"/> |       | HRANICA ZASTAVANÉHO ÚZEMIA ÚPRAVA PODĽA GEOPORTÁLU              |
| <input checked="" type="checkbox"/> |       | HRANICA ZASTAVANÉHO ÚZEMIA                                      |
| <input checked="" type="checkbox"/> |       | HRANICA ROZVOJOVÝCH LOKALÍT                                     |
| <input checked="" type="checkbox"/> |       | 1.3B ČÍSLA ROZVOJOVÝCH LOKALÍT                                  |
| <input checked="" type="checkbox"/> |       | B - OBYTNÉ ÚZEMIE S PREVAHOU PLÔCH PRE BÝVANIE                  |
| <input checked="" type="checkbox"/> |       | BR - OBYTNÉ ÚZEMIE ZMIEŠANÉ (BÝVANIE A REKREÁCIA)               |
| <input checked="" type="checkbox"/> |       | CYKLISTICKÁ KOMUNIKÁCIA                                         |
| <input checked="" type="checkbox"/> |       | PRÍSTUPOVÁ KOMUNIKÁCIA                                          |
| <input checked="" type="checkbox"/> |       | VODOVOD                                                         |
| <input checked="" type="checkbox"/> |       | A OZNAČENIE VEREJNOPROSPEŠNÝCH STAVIEB VYPLÝVAJÚCICH Z ÚPN OBCE |

## ÚZEMNÝ PLÁN OBCE DRIETOMA

## ZMENY A DOPLNKY Č.1

MIERKA 1 : 10 000

KOMPLEXNÝ VÝKRES PRIESTOROVÉHO USPORIADANIA A FUNKČNÉHO VYUŽÍVANIA ÚZEMIA A SCHÉMA ZÁVÄZNÝCH ČASTÍ

VÝREZ 3

2

