
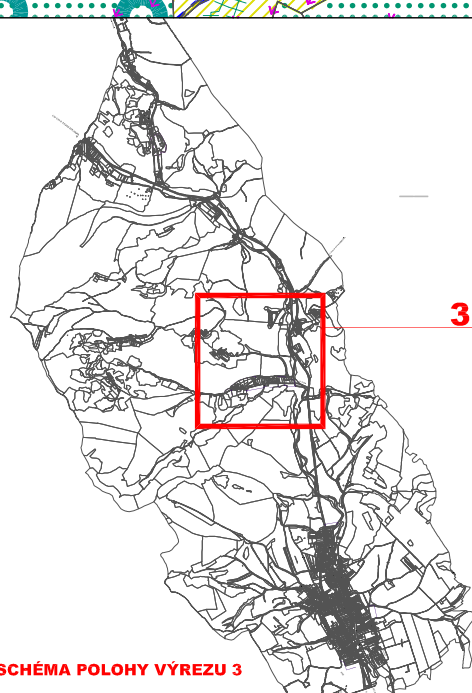


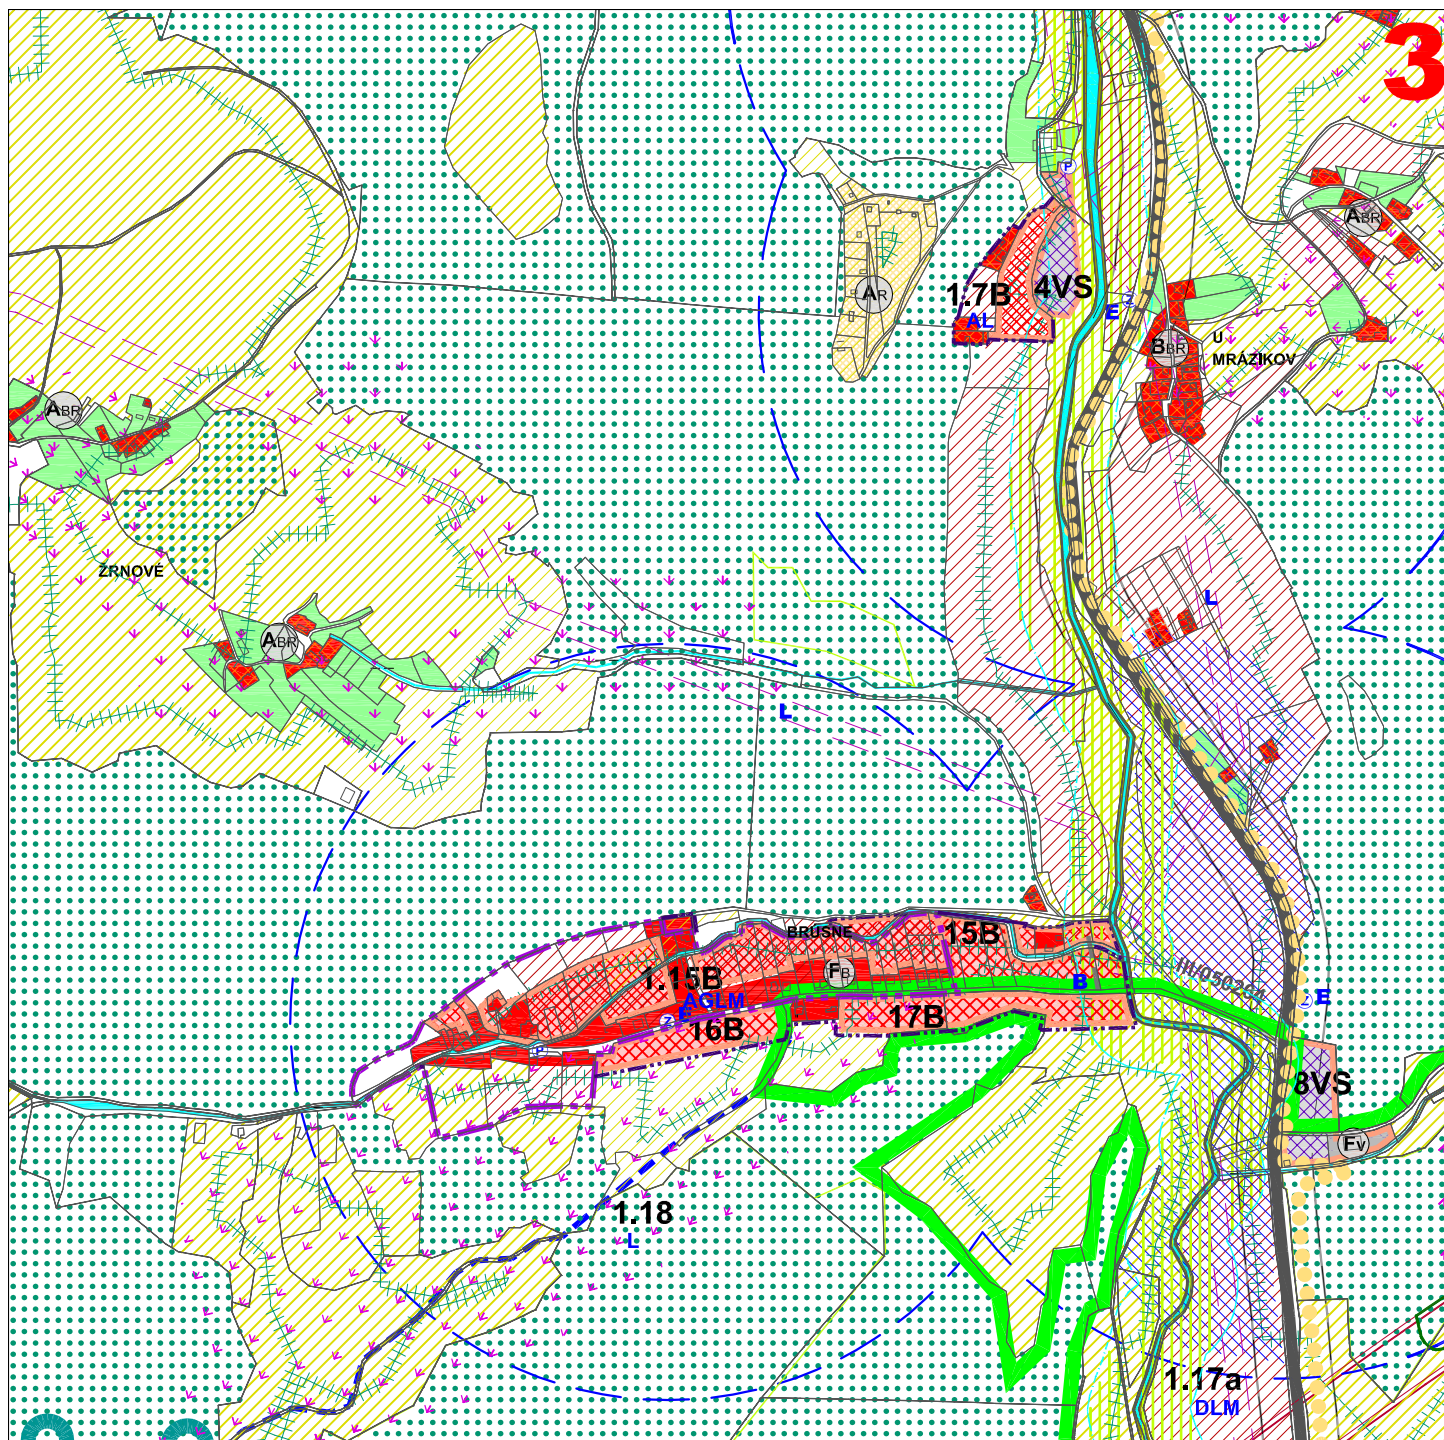

L E G E N D A Z a D č.1		
STAV	NÁVRH	
☒		HRANICA ZASTAVANÉHO ÚZEMIA ÚPRAVA PODĽA GEOPORTÁLU
☒		HRANICA ZASTAVANÉHO ÚZEMIA
☒		HRANICA ROZVOJOVÝCH LOKALÍT
☒		ČÍSLA ROZVOJOVÝCH LOKALÍT
☒		B - OBYTNÉ ÚZEMIE S PREVAHOU PLŔCH PRE BÝVANIE
☒		BR - OBYTNÉ ÚZEMIE ZMIEŠANÉ (BÝVANIE A REKREÁCIA)
☒		CYKLISTICKÁ KOMUNIKÁCIA
☒		PRÍSTUPOVÁ KOMUNIKÁCIA
☒		VODOVOD
☒		OZNAČENIE VEREJNOPROSPEŠNÝCH STAVIEB VYPŔÝVAJÚCICH Z ÚPN OBCE

ÚZEMNÝ PLÁN OBCE DRIETOMA

SCHVÁLENÝ OZ OBCE DRIETOMA UZNESENÍM Č.55/2012 ZO DŇA 17.10.2012
ZMENY A DOPLNKY Č.1

ZMENY A DOPLNKY Č.1

MIERKA 1 : 10 000

KOMPLEXNÝ VÝKRES PRIESTOROVÉHO USPORIADANIA A FUNKČNÉHO VYUŽÍVANIA ÚZEMIA A SCHÉMA ZÁVÄZNÝCH ČASŤÍ **VÝREZ 3**

VÝREZ 3

