


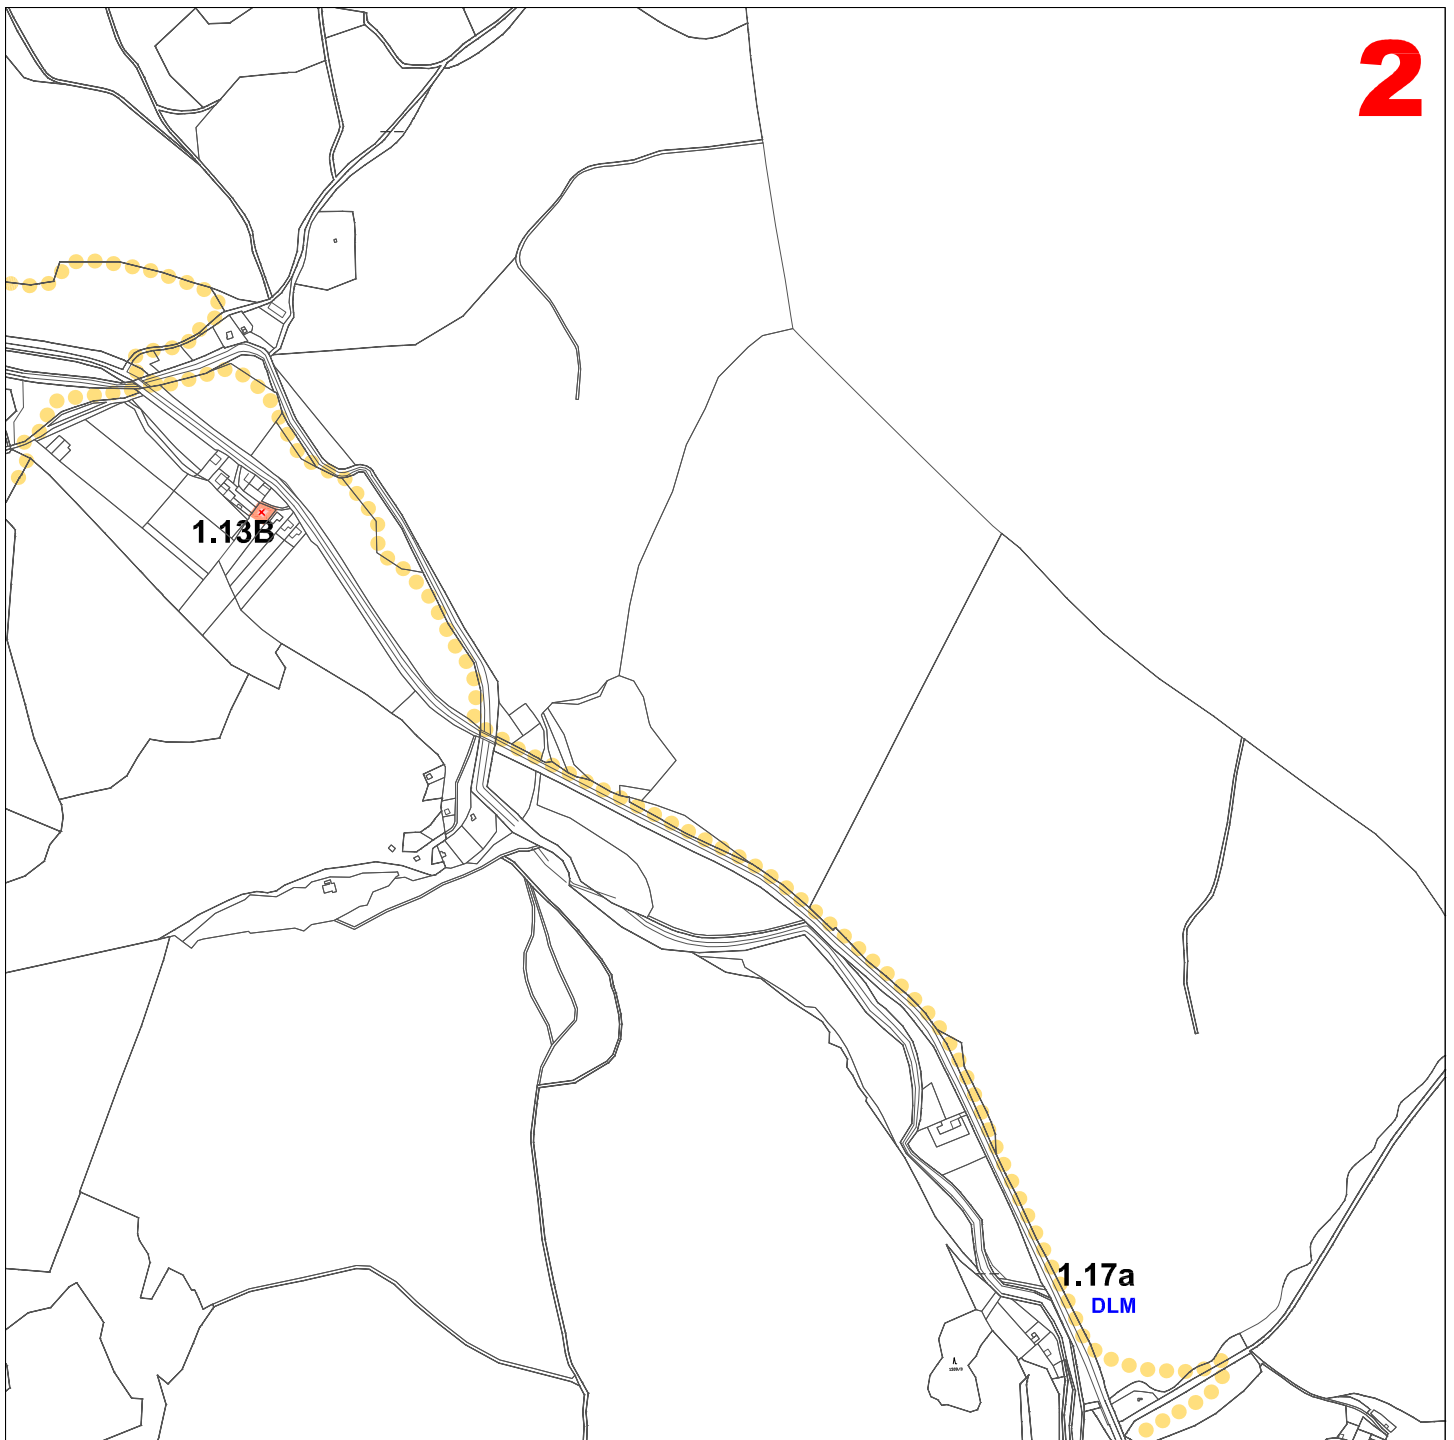

záväznosť

L E G E N D A ZaD č.1

STAV	NÁVRH	
☒	☐	HRANICA ROZVOJOVÝCH LOKALÍT
☒	☐	1.3B ČÍSLA ROZVOJOVÝCH LOKALÍT
☒	☐	B - OBYTNÉ ÚZEMIE S PREVAHOU PLÔCH PRE BÝVANIE
☒	☐	CY - CYKLISTICKÁ KOMUNIKÁCIA
☒	☐	A OZNAČENIE VEREJNOPROSPEŠNÝCH STAVIEB VYPLÝVAJÚCICH Z ÚPN OBCE

ÚZEMNÝ PLÁN OBCE DRIETOMA

ZMENY A DOPLNKY Č.1

MIERKA 1 : 10 000

KOMPLEXNÝ VÝKRES PRIESTOROVÉHO USPORIADANIA A FUNKČNÉHO VYUŽÍVANIA ÚZEMIA A SCHÉMA ZÁVÄZNÝCH ČASTÍ

VÝREZ 2

