
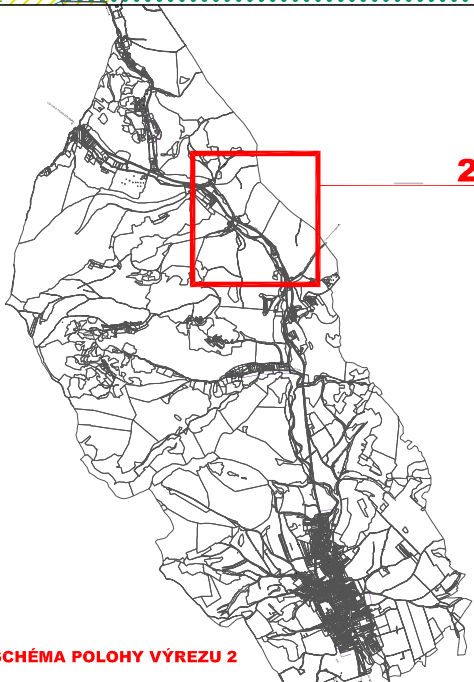


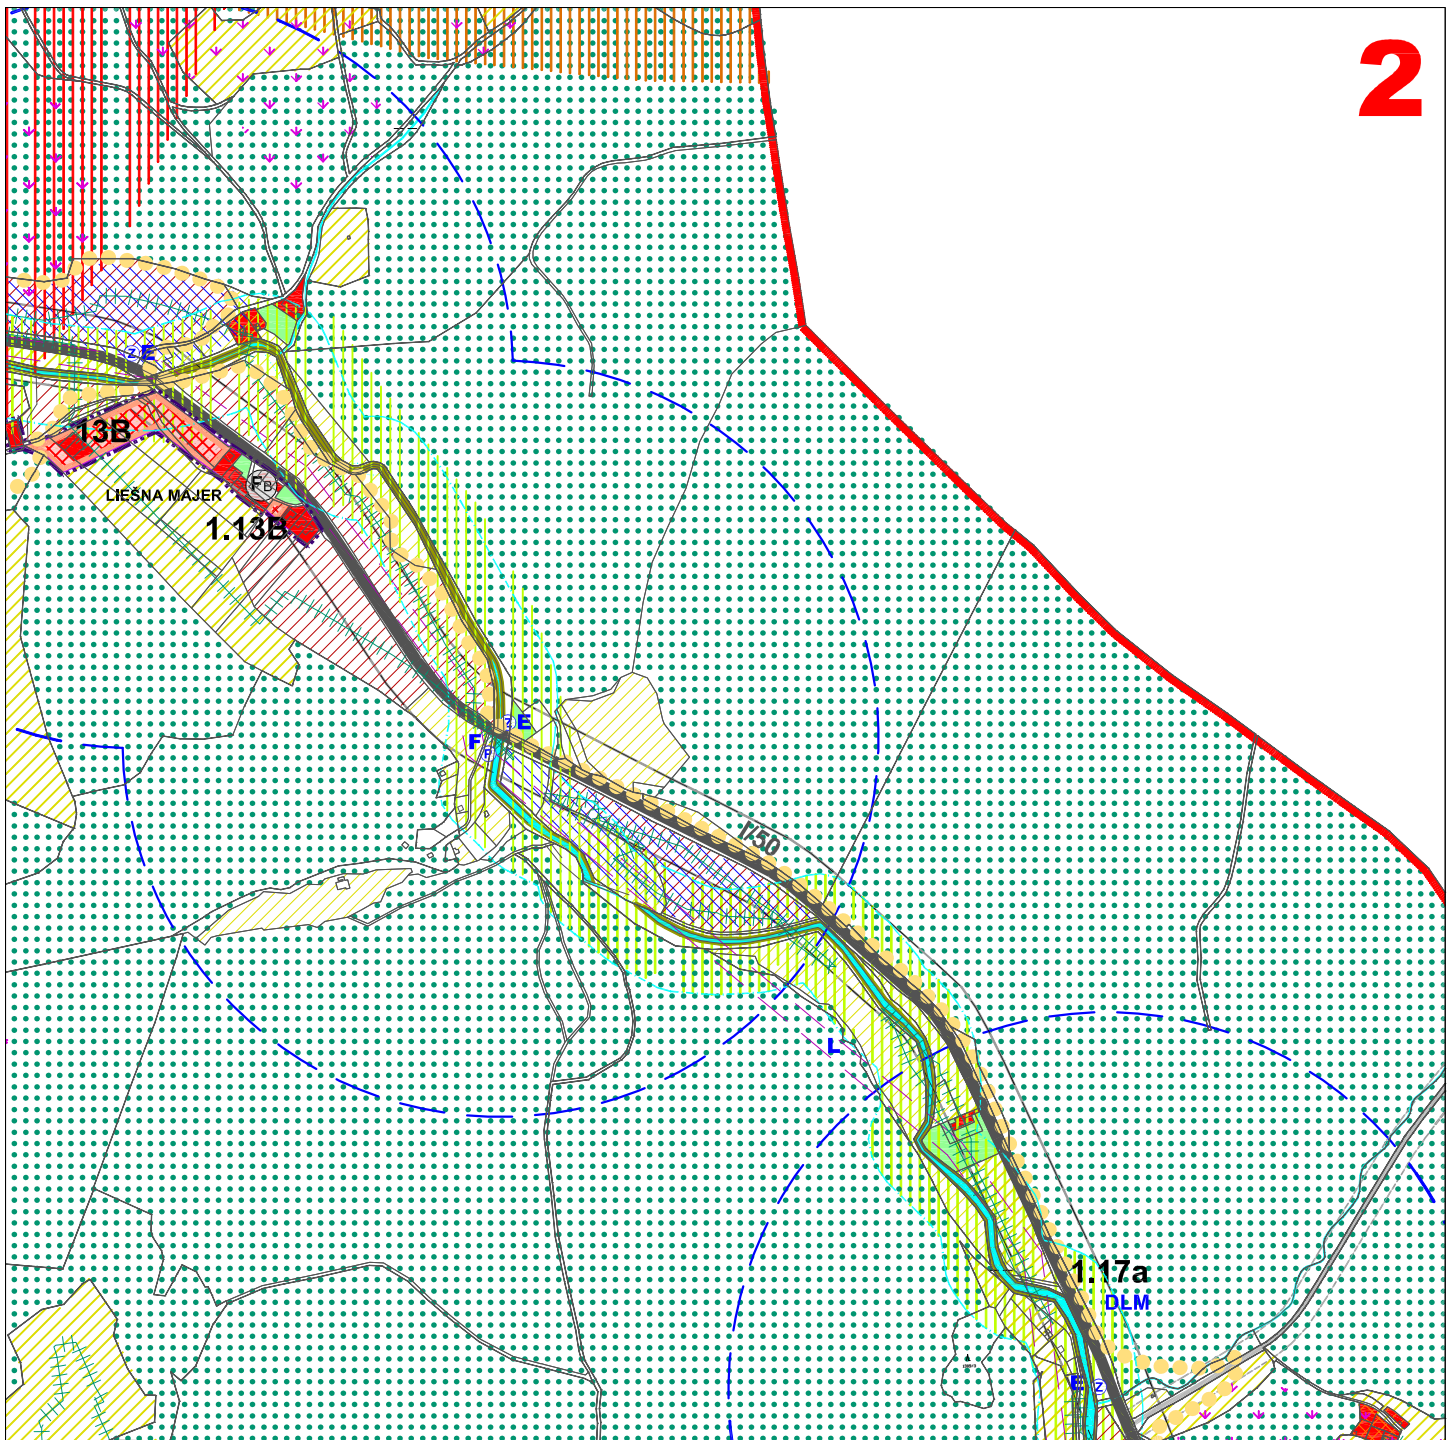

záväznosť

L E G E N D A ZaD č.1

STAV	NÁVRH	
☒		HRANICA ROZVOJOVÝCH LOKALÍT
☒		1.3B ČÍSLA ROZVOJOVÝCH LOKALÍT
☒		B - OBYTNÉ ÚZEMIE S PREVAHOU PLÔCH PRE BÝVANIE
☒		CY - CYKLISTICKÁ KOMUNIKÁCIA
☒		A OZNAČENIE VEREJNOPROSPEŠNÝCH STAVIEB VYPLÝVAJÚCICH Z ÚPN OBCE

ÚZEMNÝ PLÁN OBCE DRIETOMA

SCHVÁLENÝ OZ OBCE DRIETOMA UZNESENÍM Č.55/2012 ZO DŇA 17.10.2012
ZMENY A DOPLNKY Č.1

MIERKA 1 : 10 000

KOMPLEXNÝ VÝKRES PRIESTOROVÉHO USPORIADANIA A FUNKČNÉHO
VYUŽÍVANIA ÚZEMIA A SCHÉMA ZÁVÄZNÝCH ČASTÍ

VÝREZ 2

