
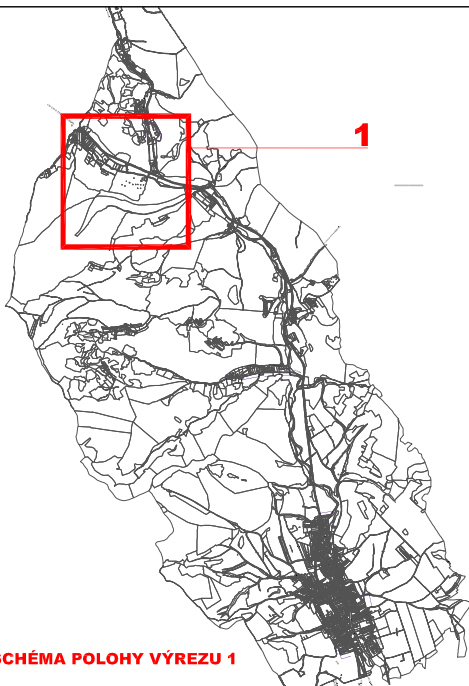


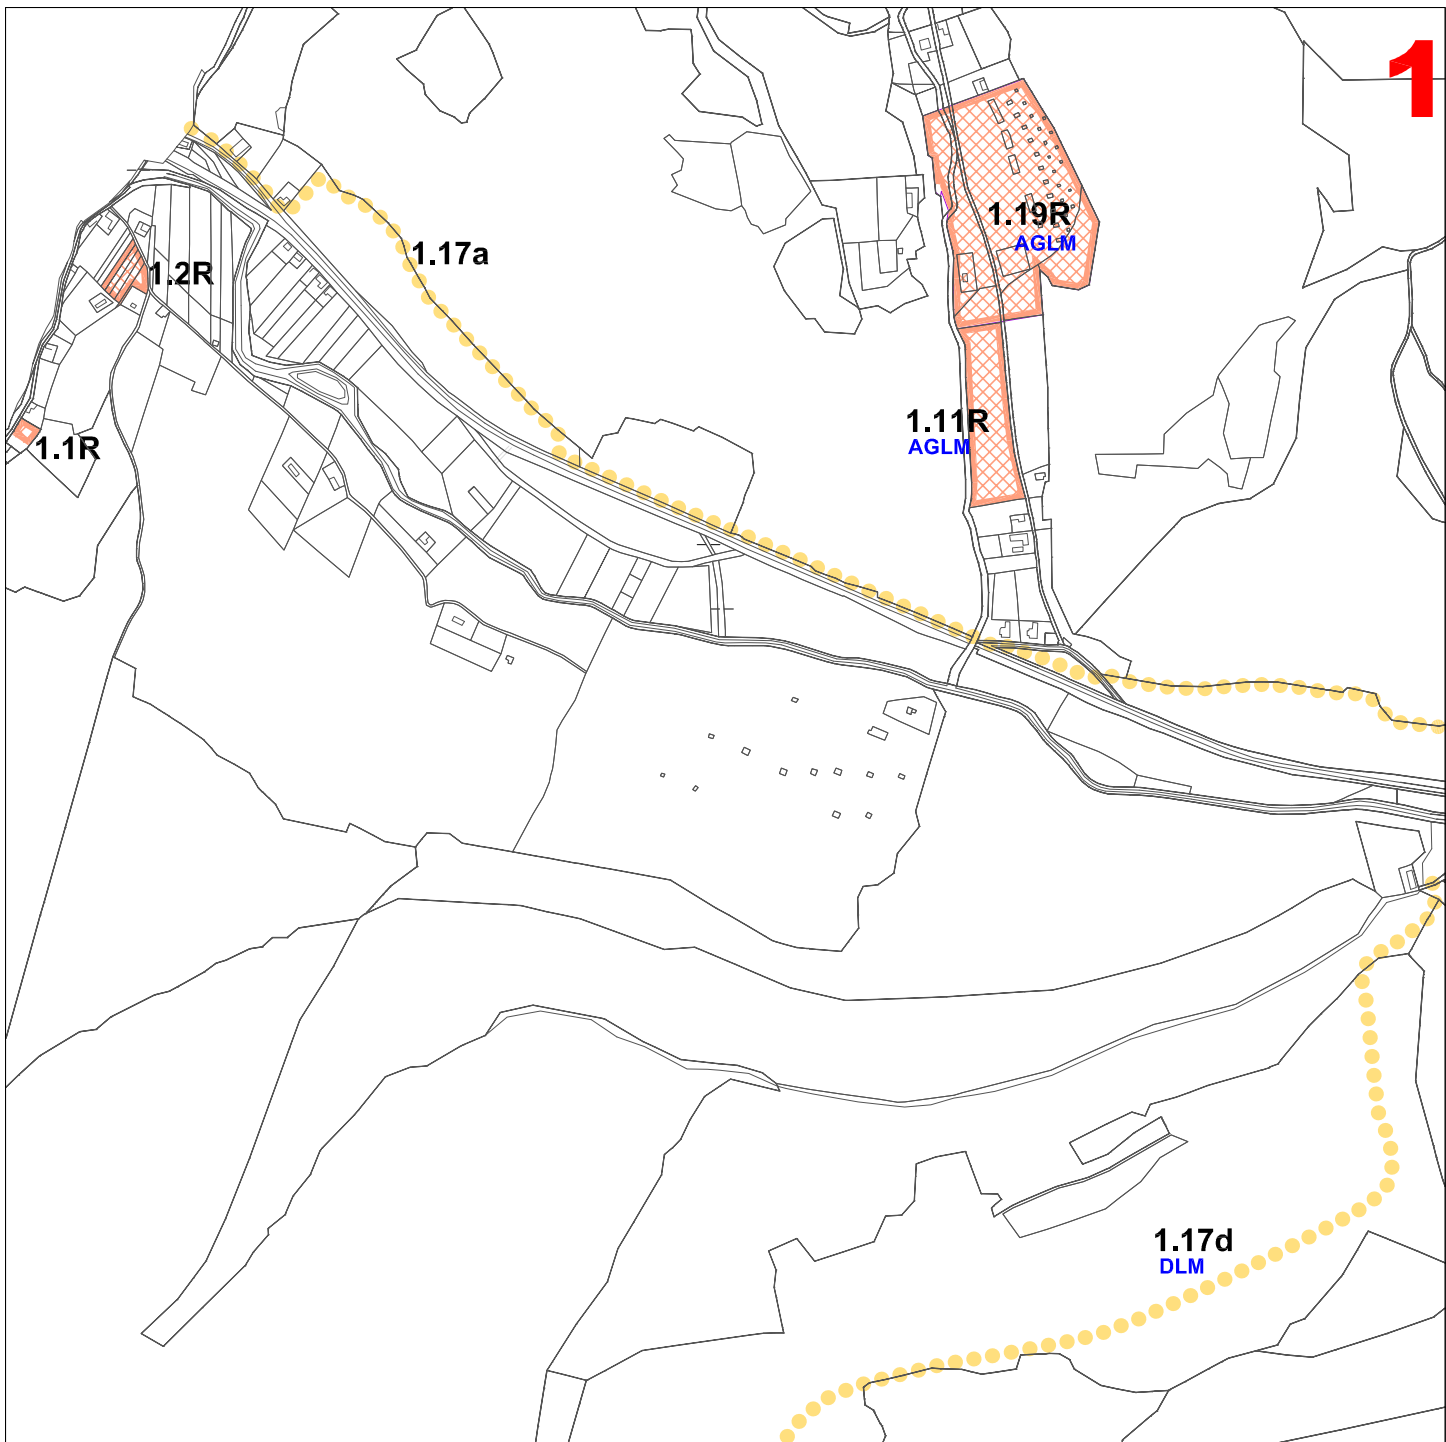

záväznosť

LEGENDA ZaD č.1

STAV	NÁVRH	
☒		HRANICA ROZVOJOVÝCH LOKALÍT
☒		1.1R ČÍSLA ROZVOJOVÝCH LOKALÍT
☒		R - REKREAČNÉ ÚZEMIE S PREVAHOU PLÔCH REKREÁCIE
☒		CY - CYKLISTICKÁ KOMUNIKÁCIA
☒		OZNAČENIE VEREJNOPROSPEŠNÝCH STAVIEB VYPLÝVAJÚCICH Z ÚPN OBCE

ÚZEMNÝ PLÁN OBCE DRIETOMA

ZMENY A DOPLNKY Č.1

MIERKA 1 : 10 000

KOMPLEXNÝ VÝKRES PRIESTOROVÉHO USPORIADANIA A FUNKČNÉHO VYUŽÍVANIA ÚZEMIA A SCHÉMA ZÁVÄZNÝCH ČASTÍ

VÝREZ 1

