


Mapa č. 1: Širšie vzťahy - umiestnenie navrhovanej činnosti



Legenda:

-  riešené územie
 navrhovanej činnosti
 objekty SVD G-N
 štátna hranica

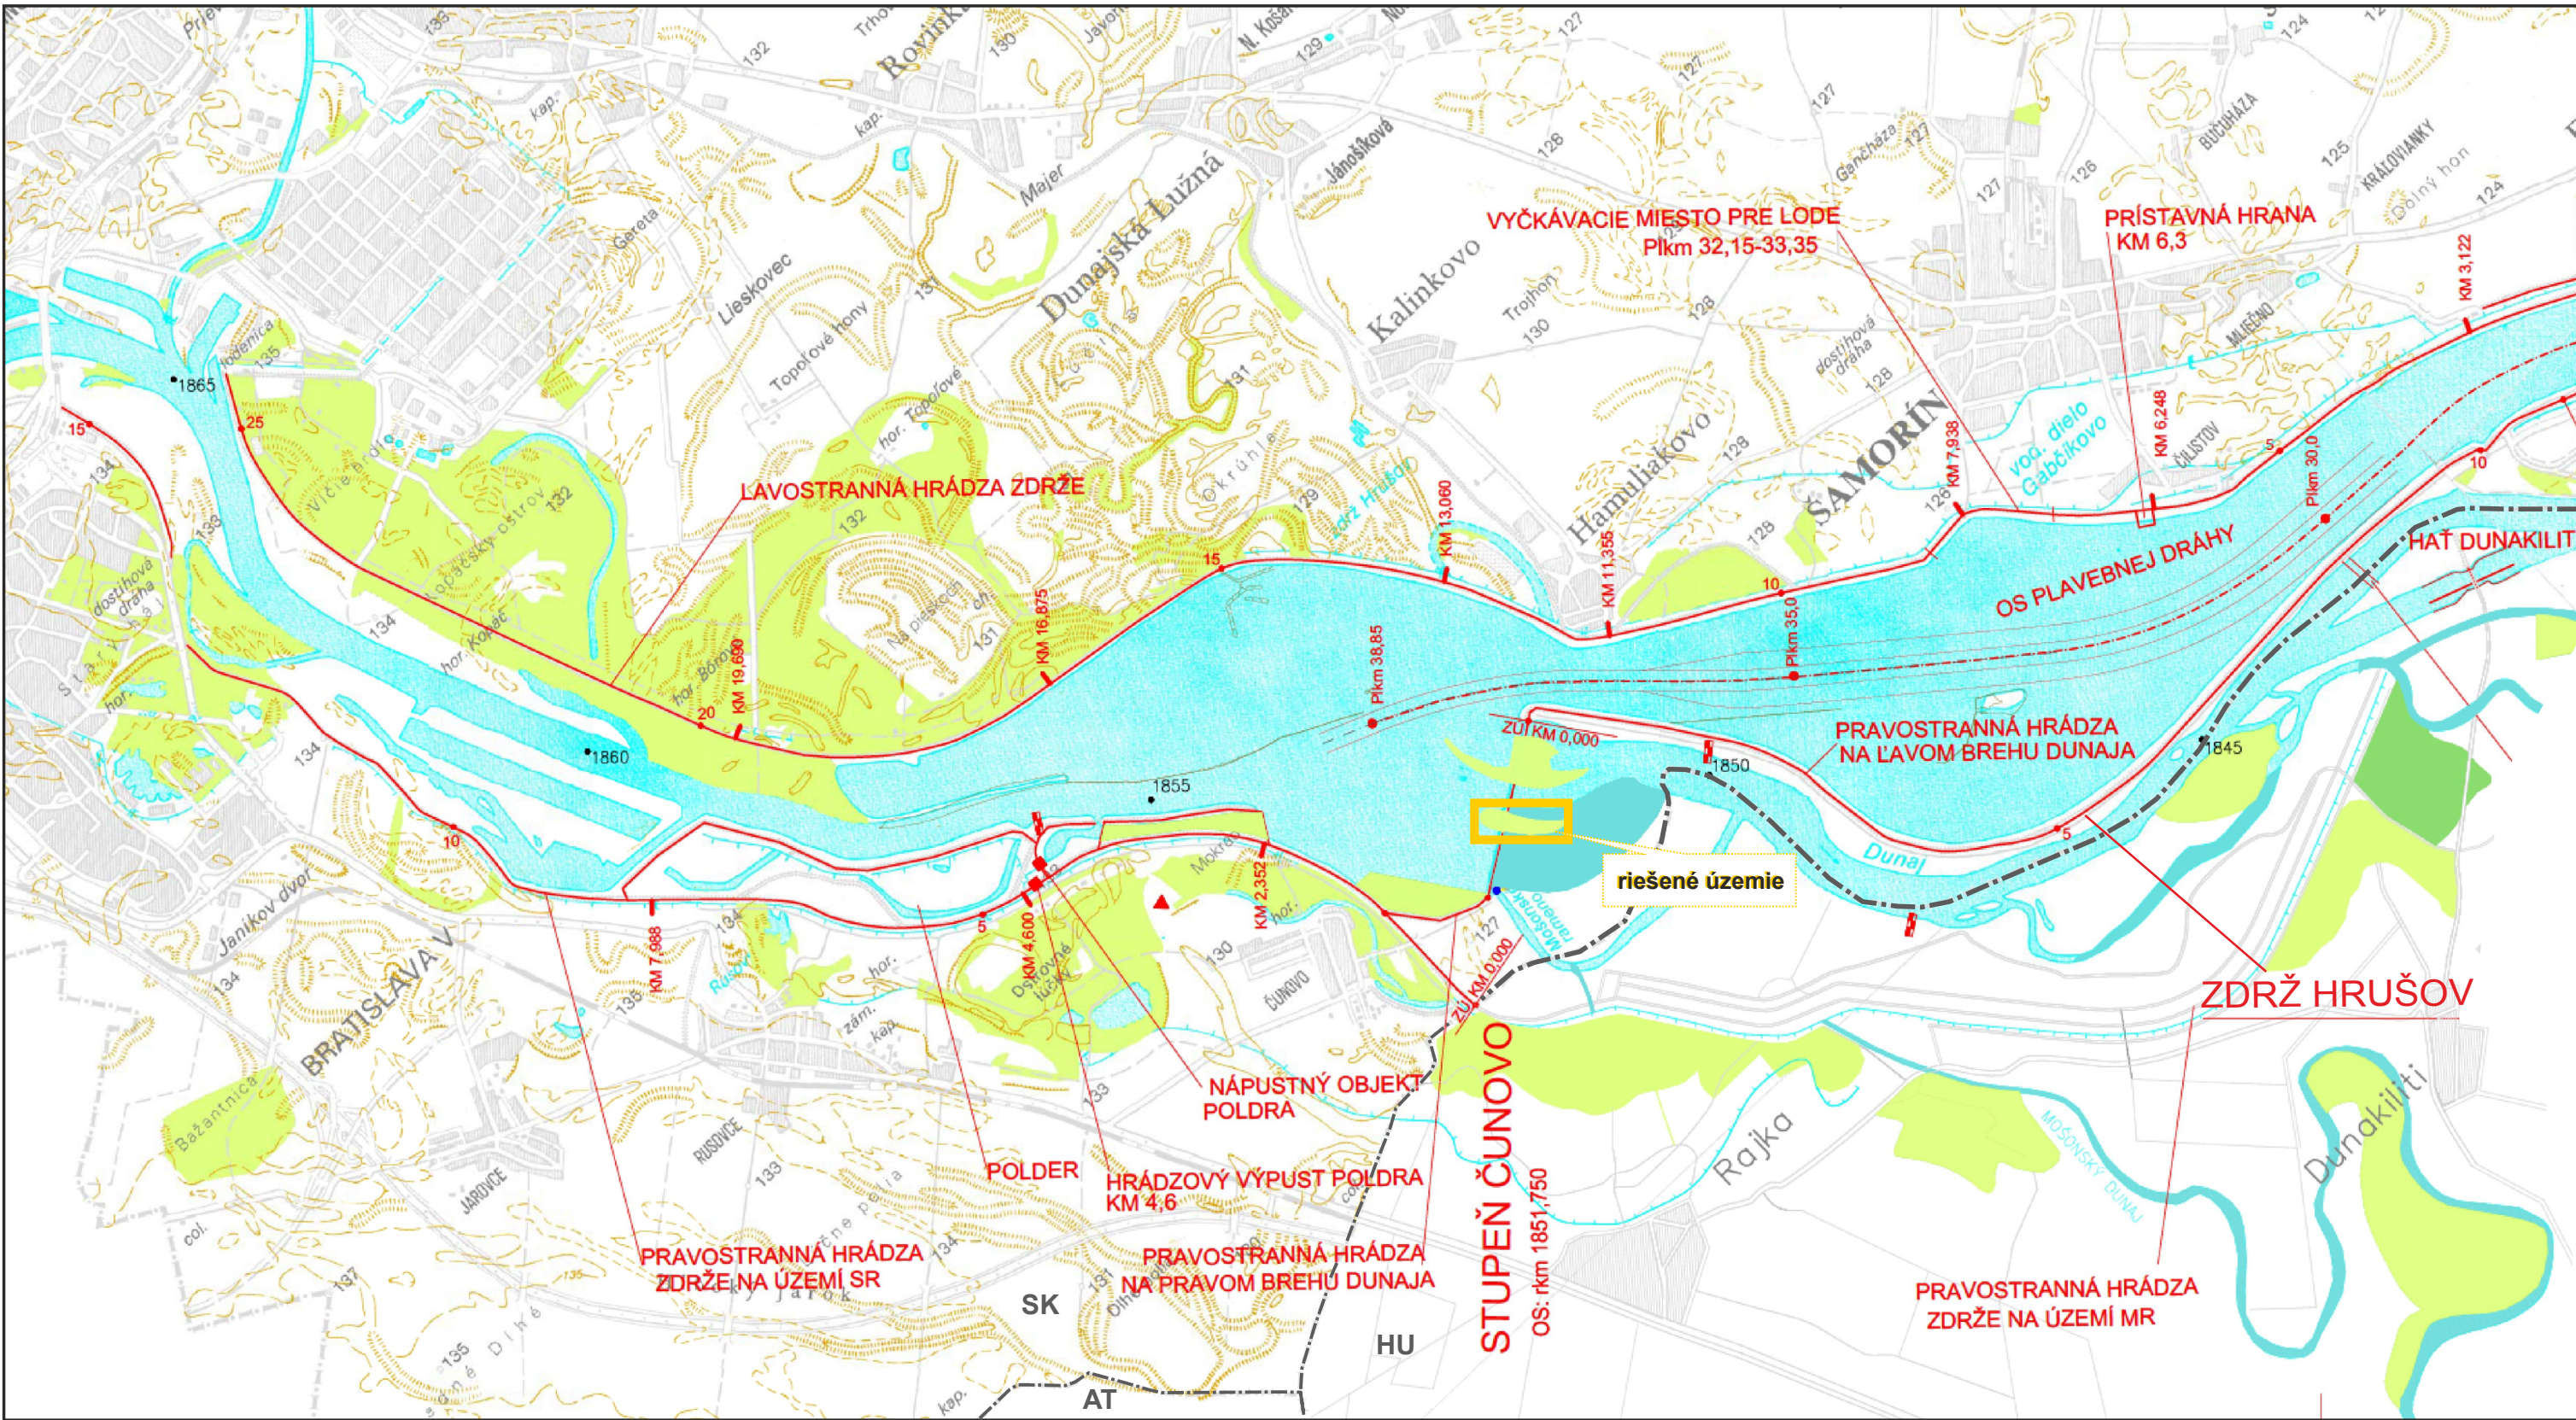

M 1 : 50 000

Navrhovatel':

VODOHOSPODÁRSKA VÝSTAVBA, ŠTÁTNY PODNIK
P.O.BOX 45, Karloveská 2
842 04 Bratislava



Spracovateľ zámeru EIA:

EKOJET, s.r.o.
Staré Grunty 9A
841 04 Bratislava



Dátum:
október 2021